


ÍNDICE DE PEÇAS DESENHADAS

ESTABILIDADE

ES-01	PLANTA DOS MUROS
ES-02	PORMENORES DE BETÃO ARMADO

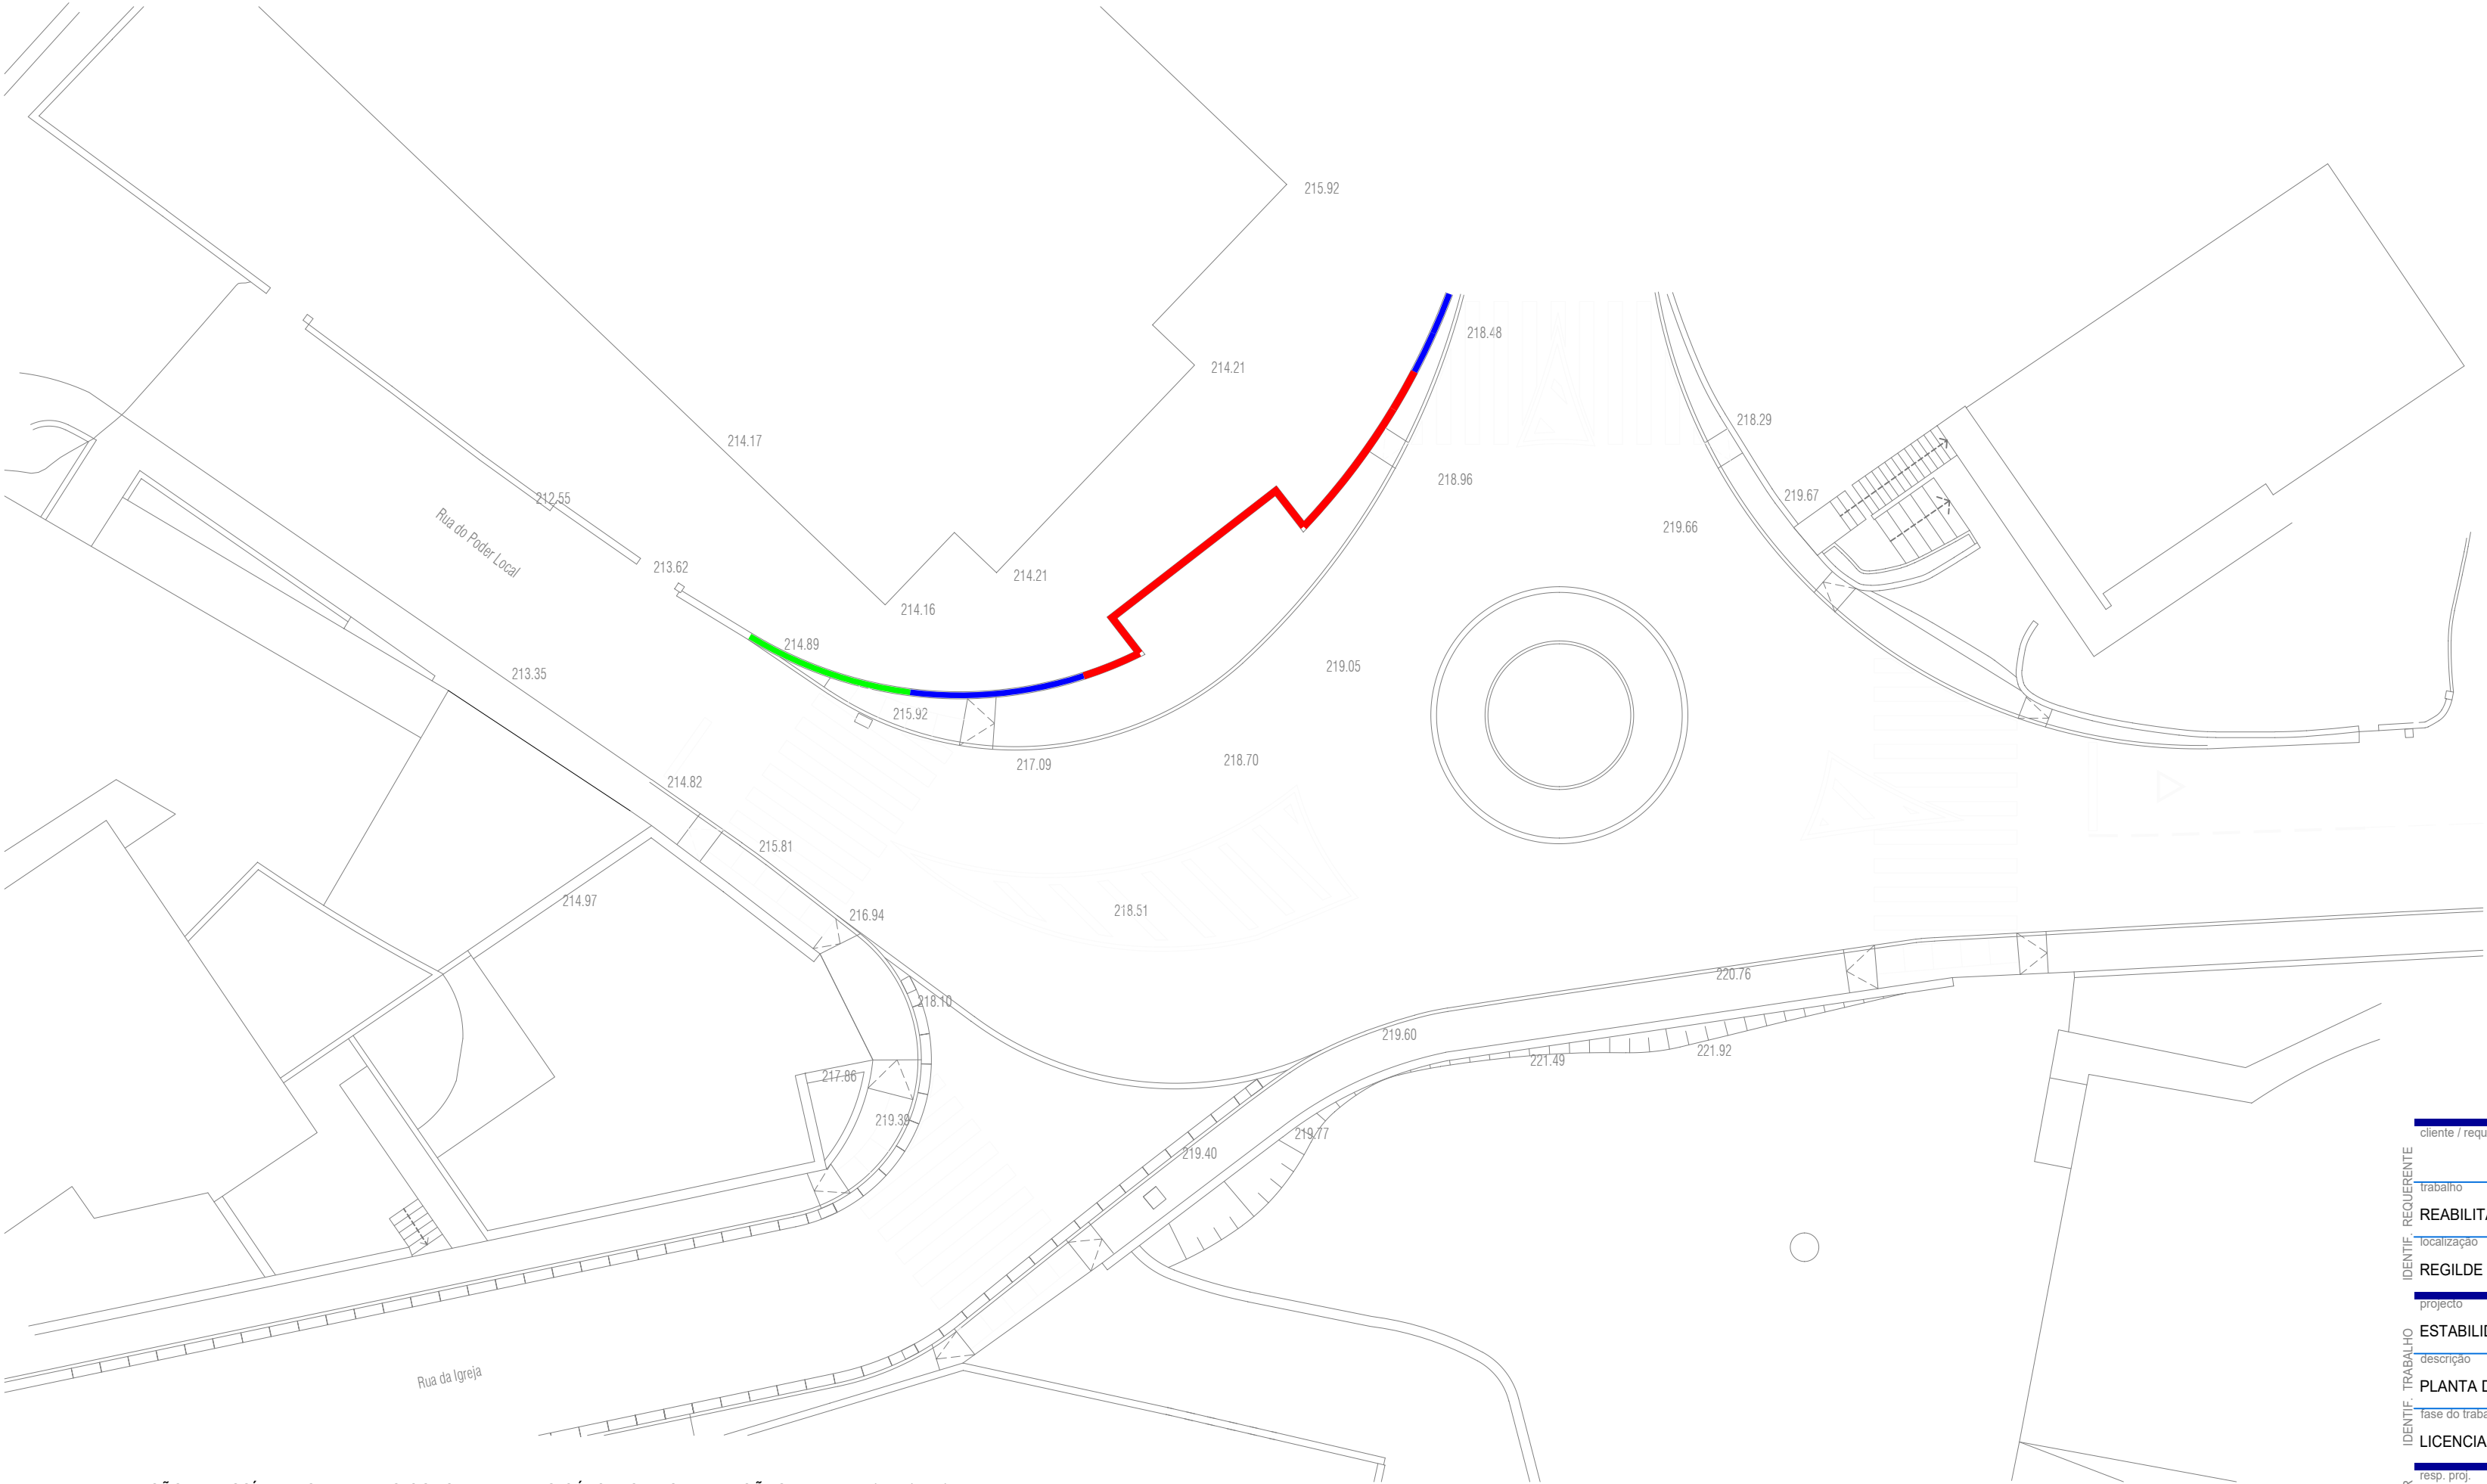

SIMBOLOGIA:
(MUROS DE SUPORTE EM BETÃO ARMADO)

- MS1
MS2
MS3


C25/30
A500NR

OBS.: TENSÃO ADMISSÍVEL DO TERRENO CONSIDERADA NO CÁLCULO DAS FUNDAÇÕES = 300 kPa (3 kg/cm²)
(A VERIFICAR AQUANDO DA REALIZAÇÃO DOS CABOUCOS PARA AS FUNDAÇÕES)


IDENTIF. REQUERENTE	cliente / requerente		
	trabalho		
	REABILITAÇÃO DA PRAÇA DE REGILDE		
	localização		
IDENTIF. TRABALHO	REGILDE - FELGUEIRAS		
	projecto		
	ESTABILIDADE		
	descrição		
IDENTIF. AUTOR	PLANTA DOS MUROS DE SUPORTE		escalas
	fase do trabalho		1:200
	LICENCIAMENTO		data
	resp. proj.		substitui
JORGE TEIXEIRA, eng.		Travessa da Arcela, nº 45 - 4810 554 Costa - Guimarães	
		Tlf. 963 009 0238	
		Email: serralho@gmail.com	
		verificado pelo responsável	

ES - 01


MURO DE SUPORTE - MS1
ALTURA MÁXIMA = 3.75 m

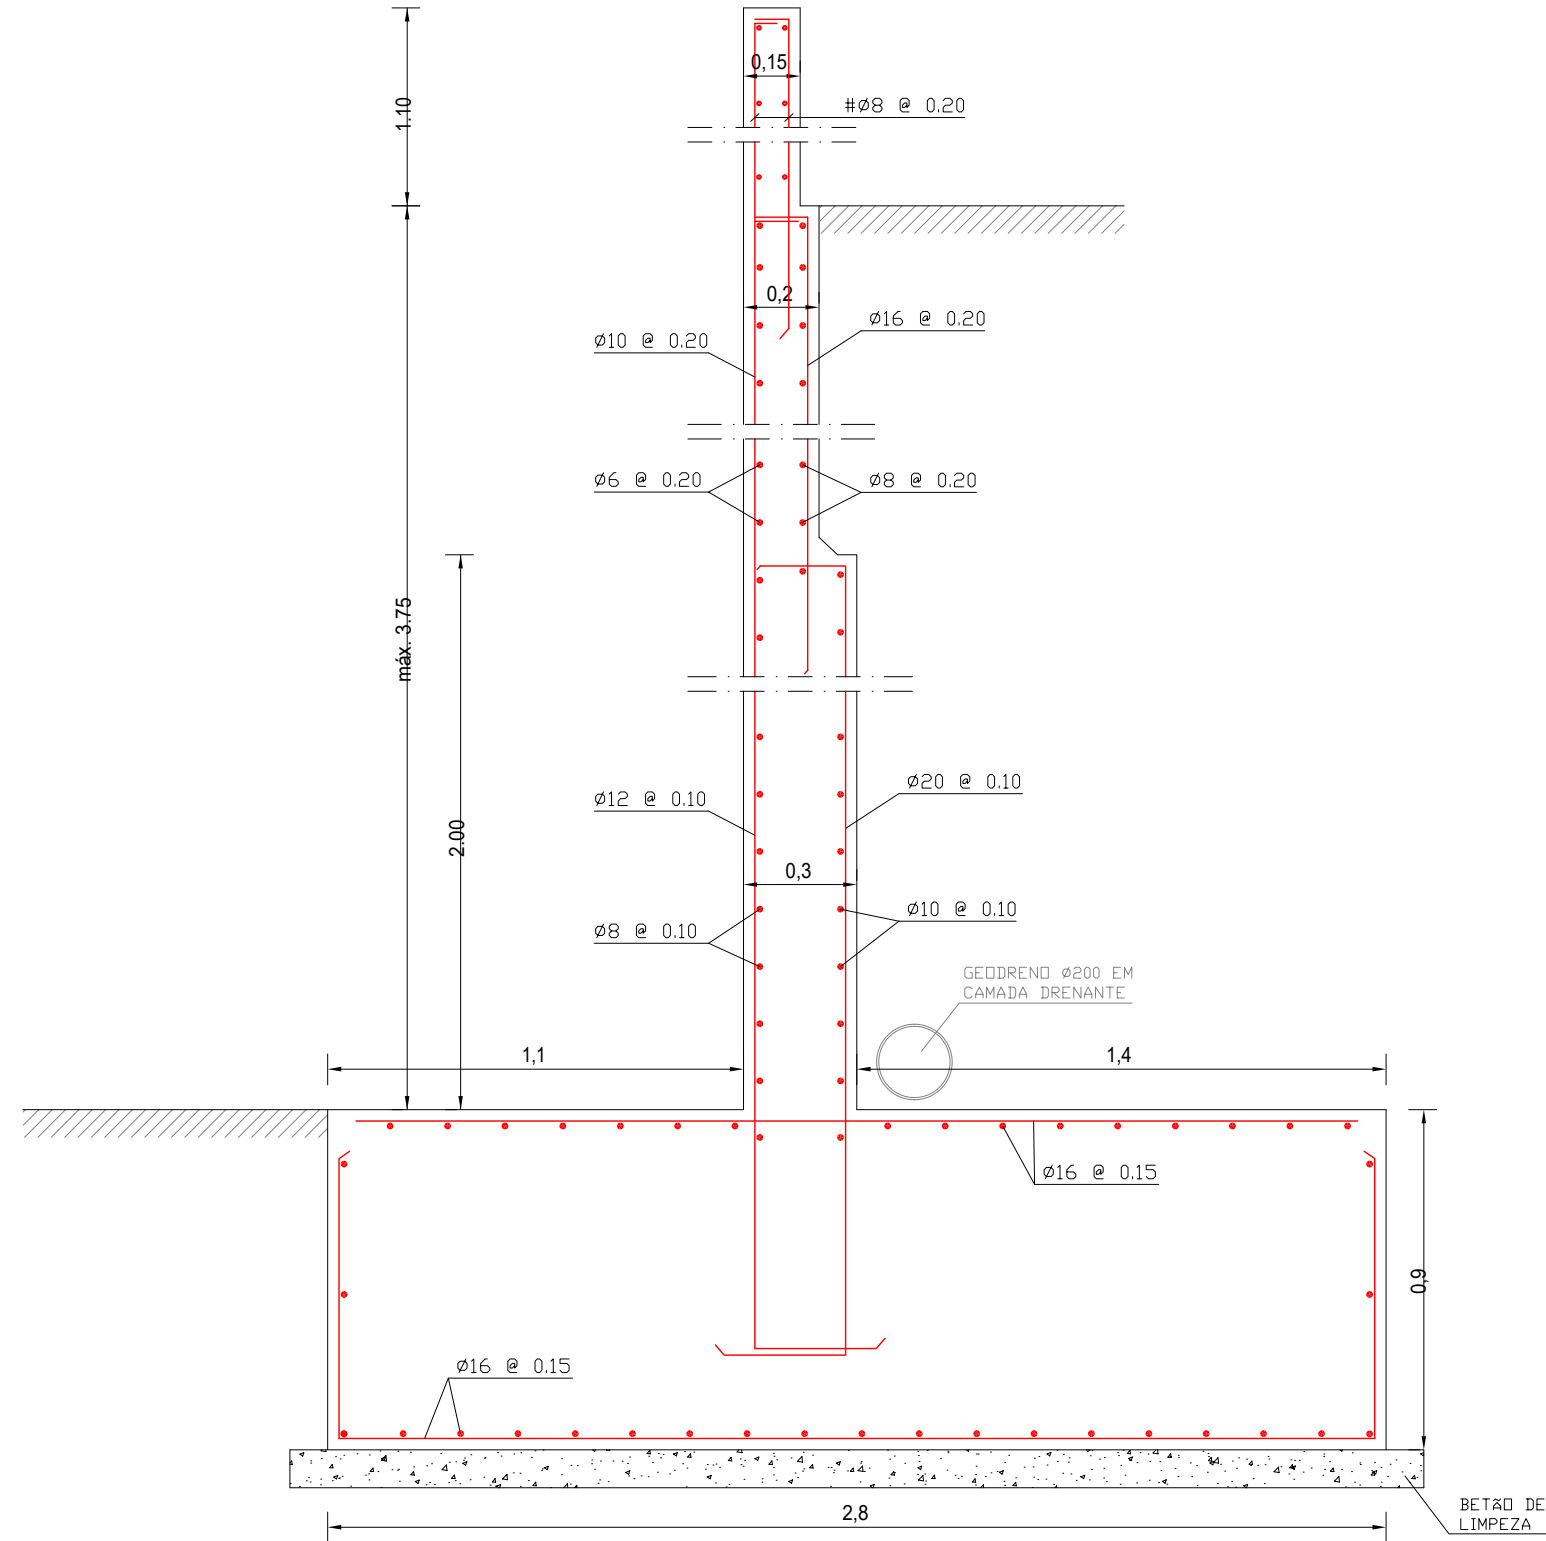

MURO DE SUPORTE - MS2
ALTURA MÁXIMA = 2.50 m

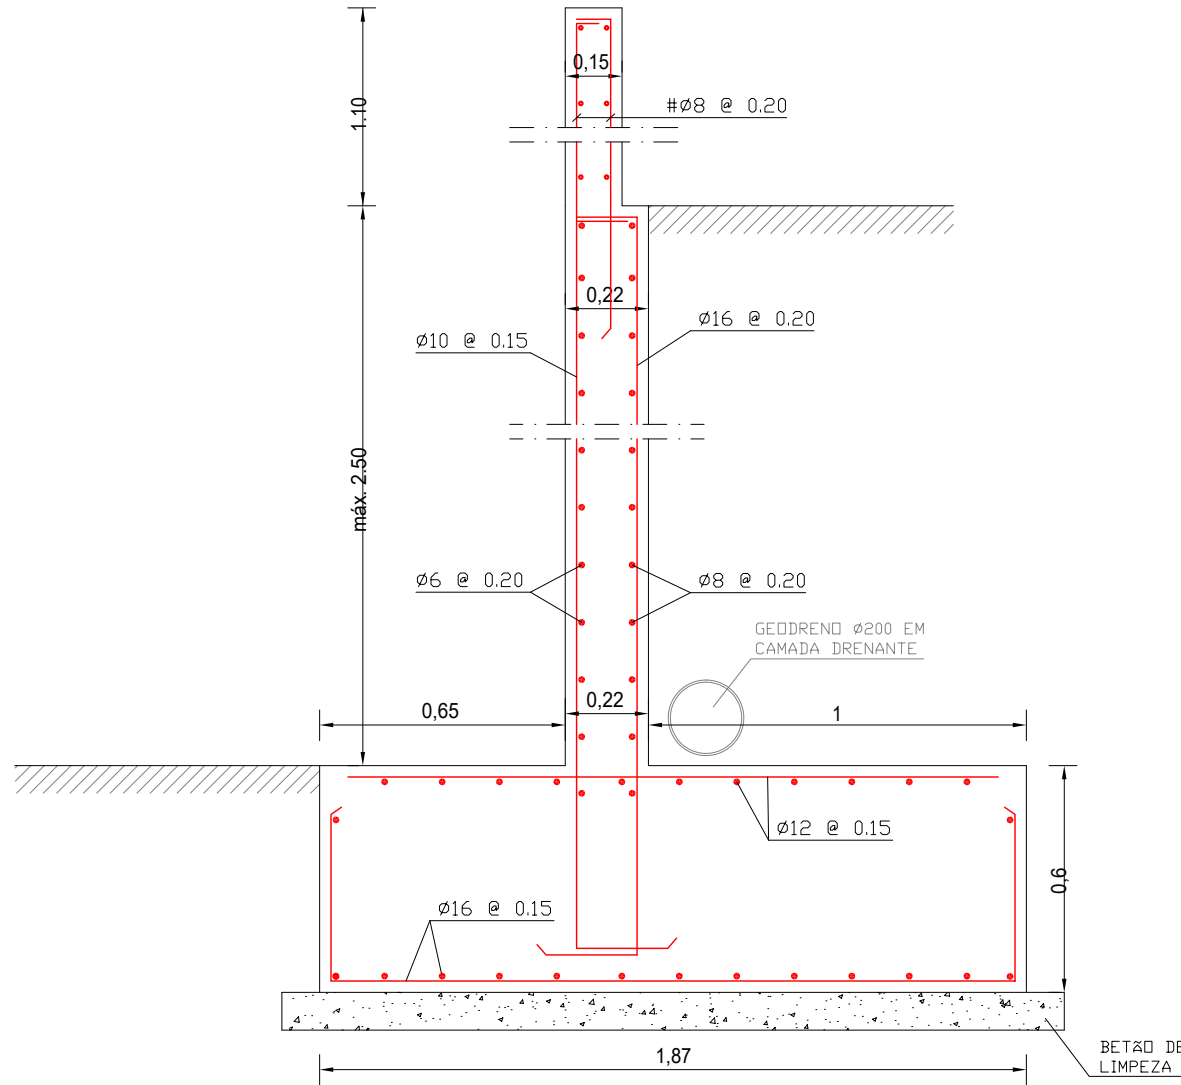

MURO DE SUPORTE - MS3
ALTURA MÁXIMA = 1.10 m

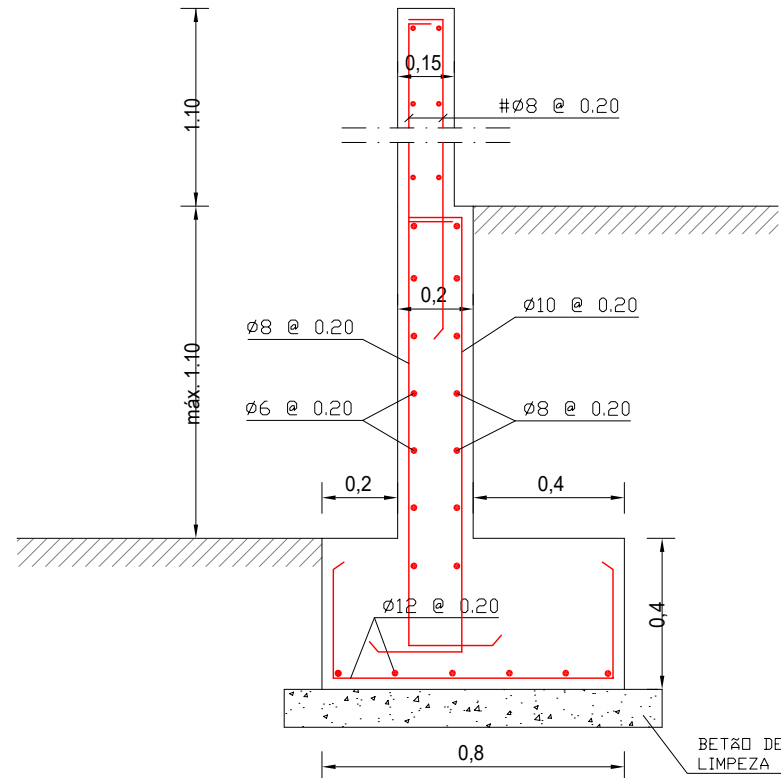

OBS.: TENSÃO ADMISSÍVEL DO TERRENO CONSIDERADA NO CÁLCULO DAS FUNDAÇÕES = 300 kPa (3 kg/cm2)
(A VERIFICAR AQUANDO DA REALIZAÇÃO DOS CABOUCOS PARA AS FUNDAÇÕES)

C25/30
A500NR

cliente / requerente		
IDENTIF. REQUERENTE	trabalho	
	REABILITAÇÃO DA PRAÇA DE REGILDE	
IDENTIF.	localização	
	REGILDE - FELGUEIRAS	
projecto		
IDENTIF. TRABALHO	ESTABILIDADE	
	descrição	escalas
	PORMENORES DE BETÃO ARMADO MUROS DE SUPORTE	1:20
	fase do trabalho	data
	LICENCIAMENTO	15Dez20
resp. proj.		
F. AUTOR	JORGE TEIXEIRA, eng.	
	Travessa da Arcela, nº 45 - 4810 554 Costa - Guimarães Tlf. 963 009 0238 Email: serranho@gmail.com verificado pelo responsável	