



Planta de Localização *

Requerente: SCML

Morada: Largo Trindade Coelho, Igreja de São Roque /Museu de São Roque/Galeria de Exposições Temporárias



Fracção:

Freguesia: Misericórdia

Escala 1:1000

Data de Emissão:11/12/2020

Número: 67055/2020

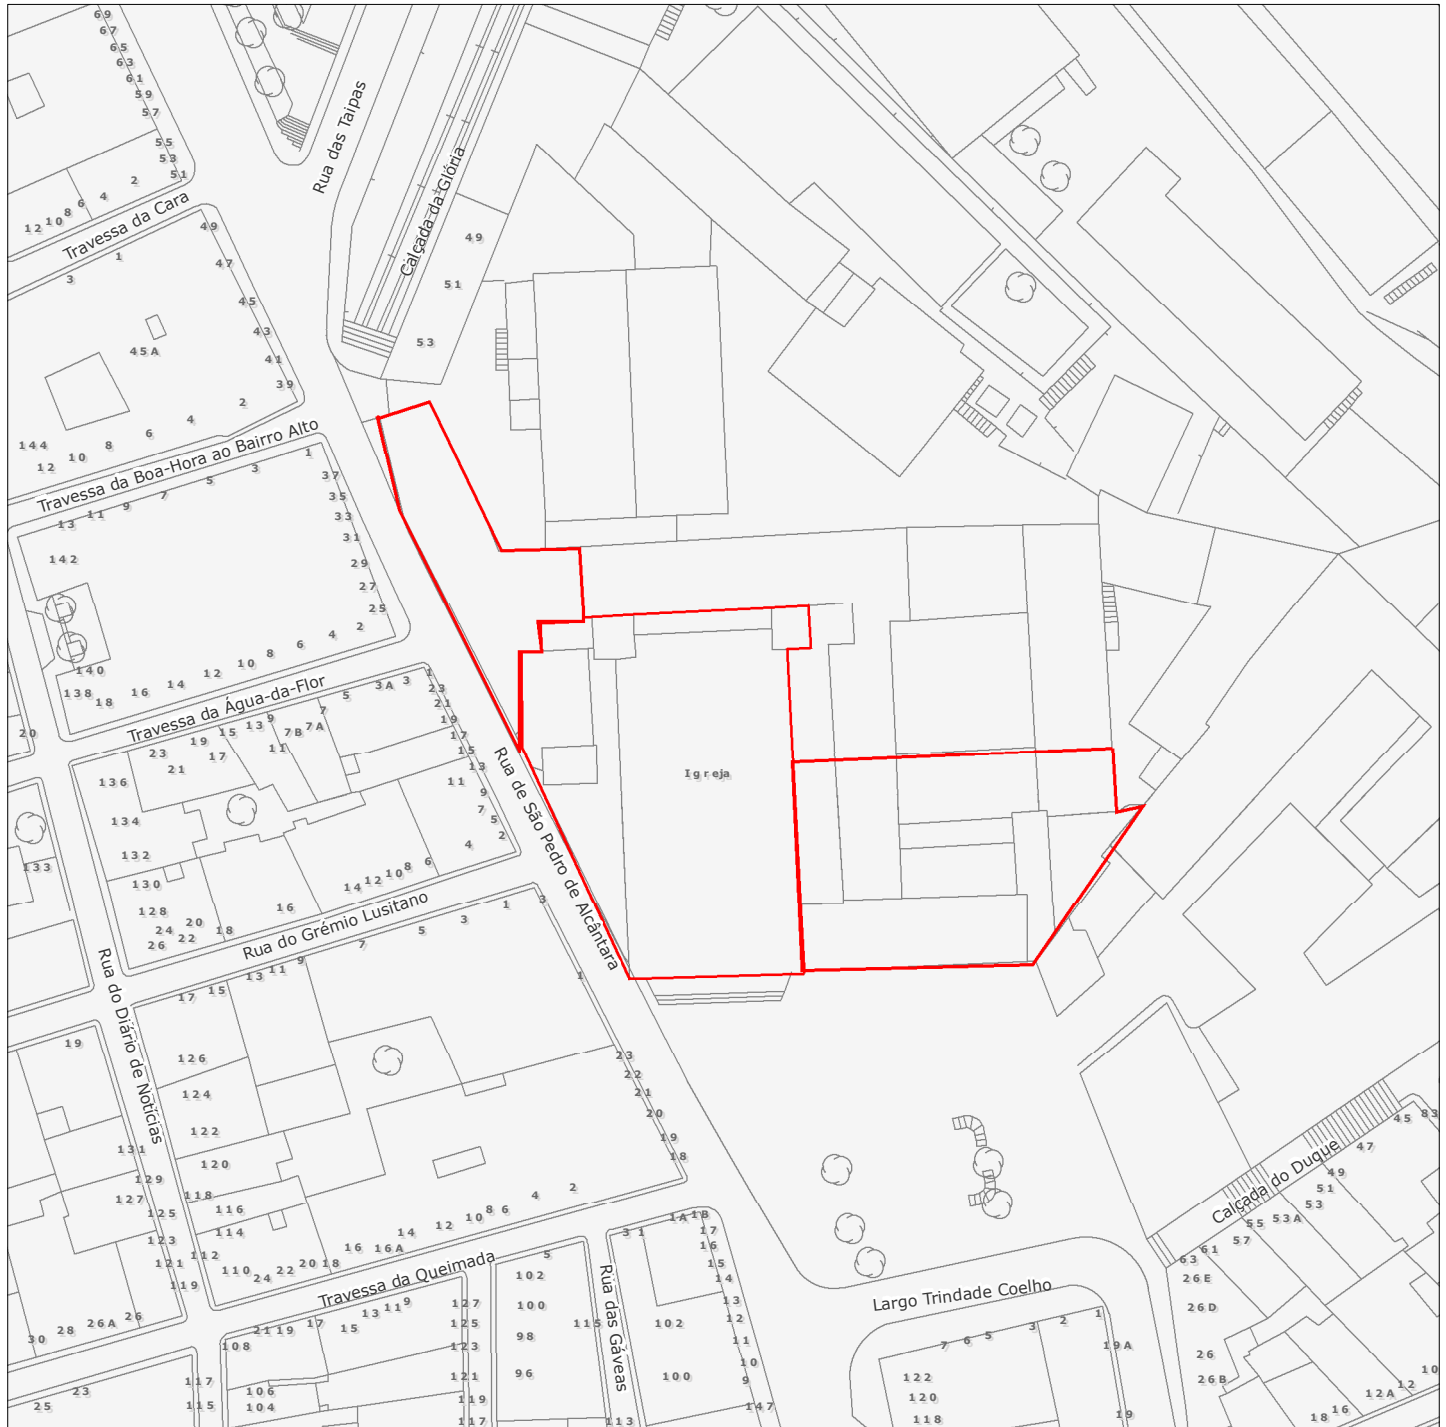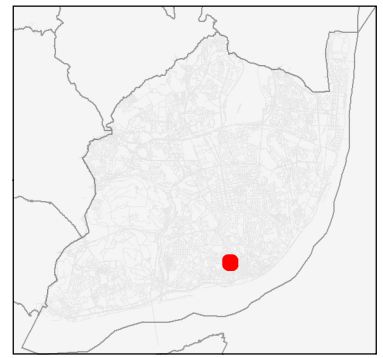

Sistema de Projecção de Coordenadas: ETRS89 PT-TM06 (EPSG: 3763)