



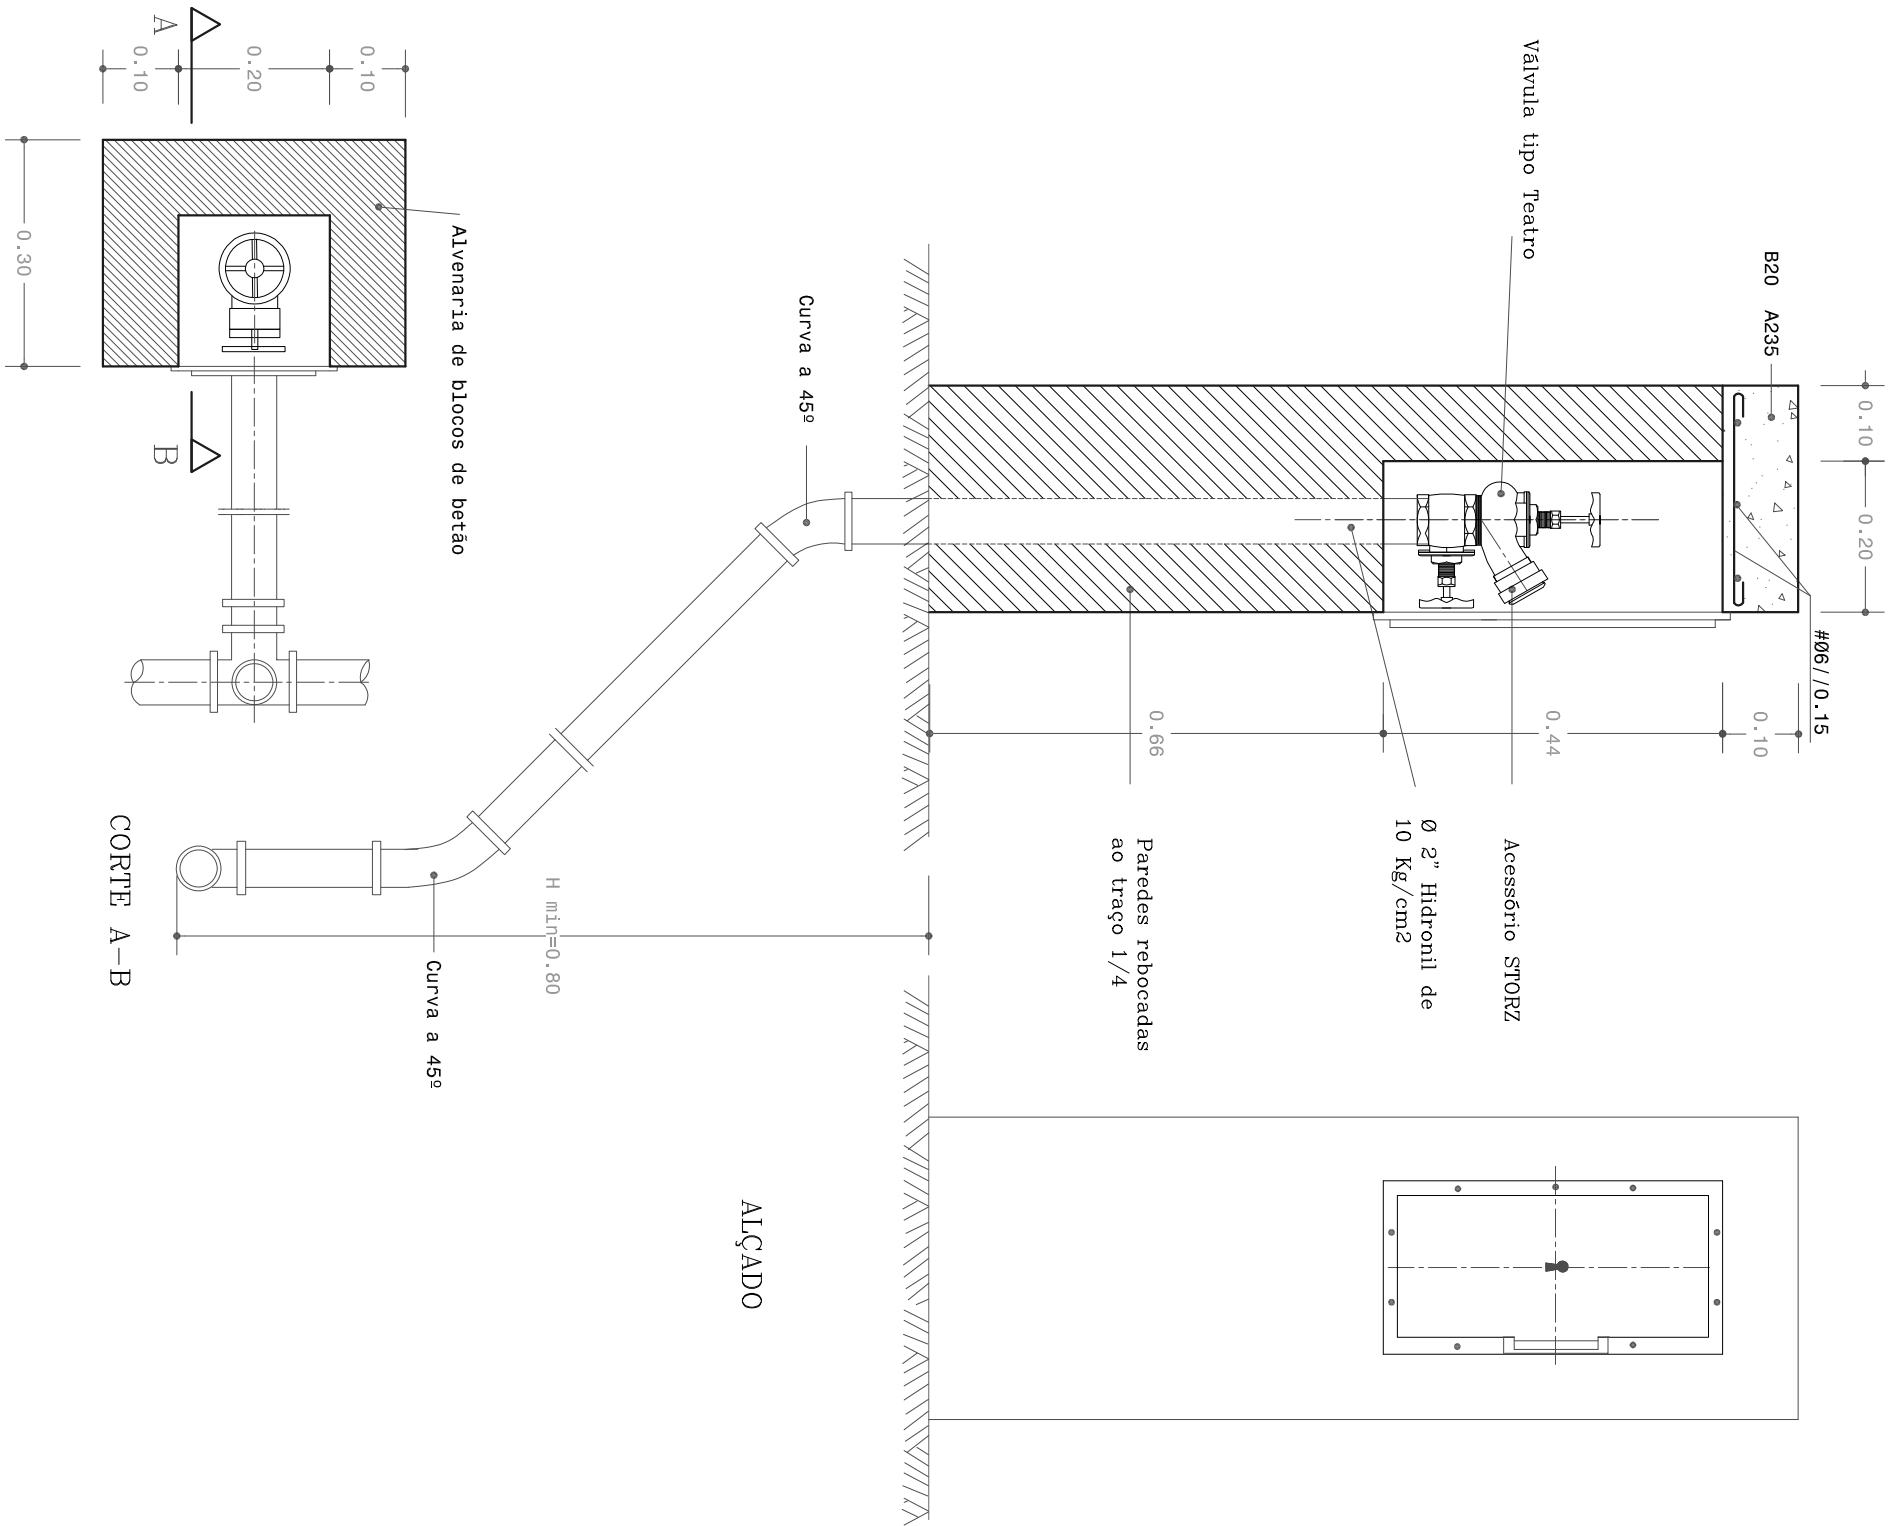

PROJ.				Escalas s/esc.
DES.				
TOP.				
COP.				
VER.				

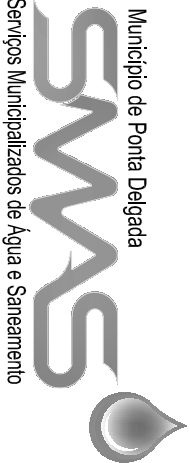

Obra nº01/21-Substituição da rede de distribuição de água na Rua da Igreja e no Caminho das Ruas - Sete Cidades

REDE DE DISTRIBUIÇÃO DE ÁGUA
BOCA DE INCÊNDIO

DESENHO Nº 05

SUBSTITUI:

SUBSTITUIDO POR: