
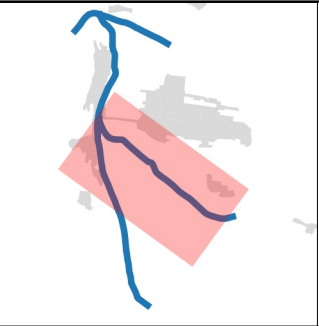


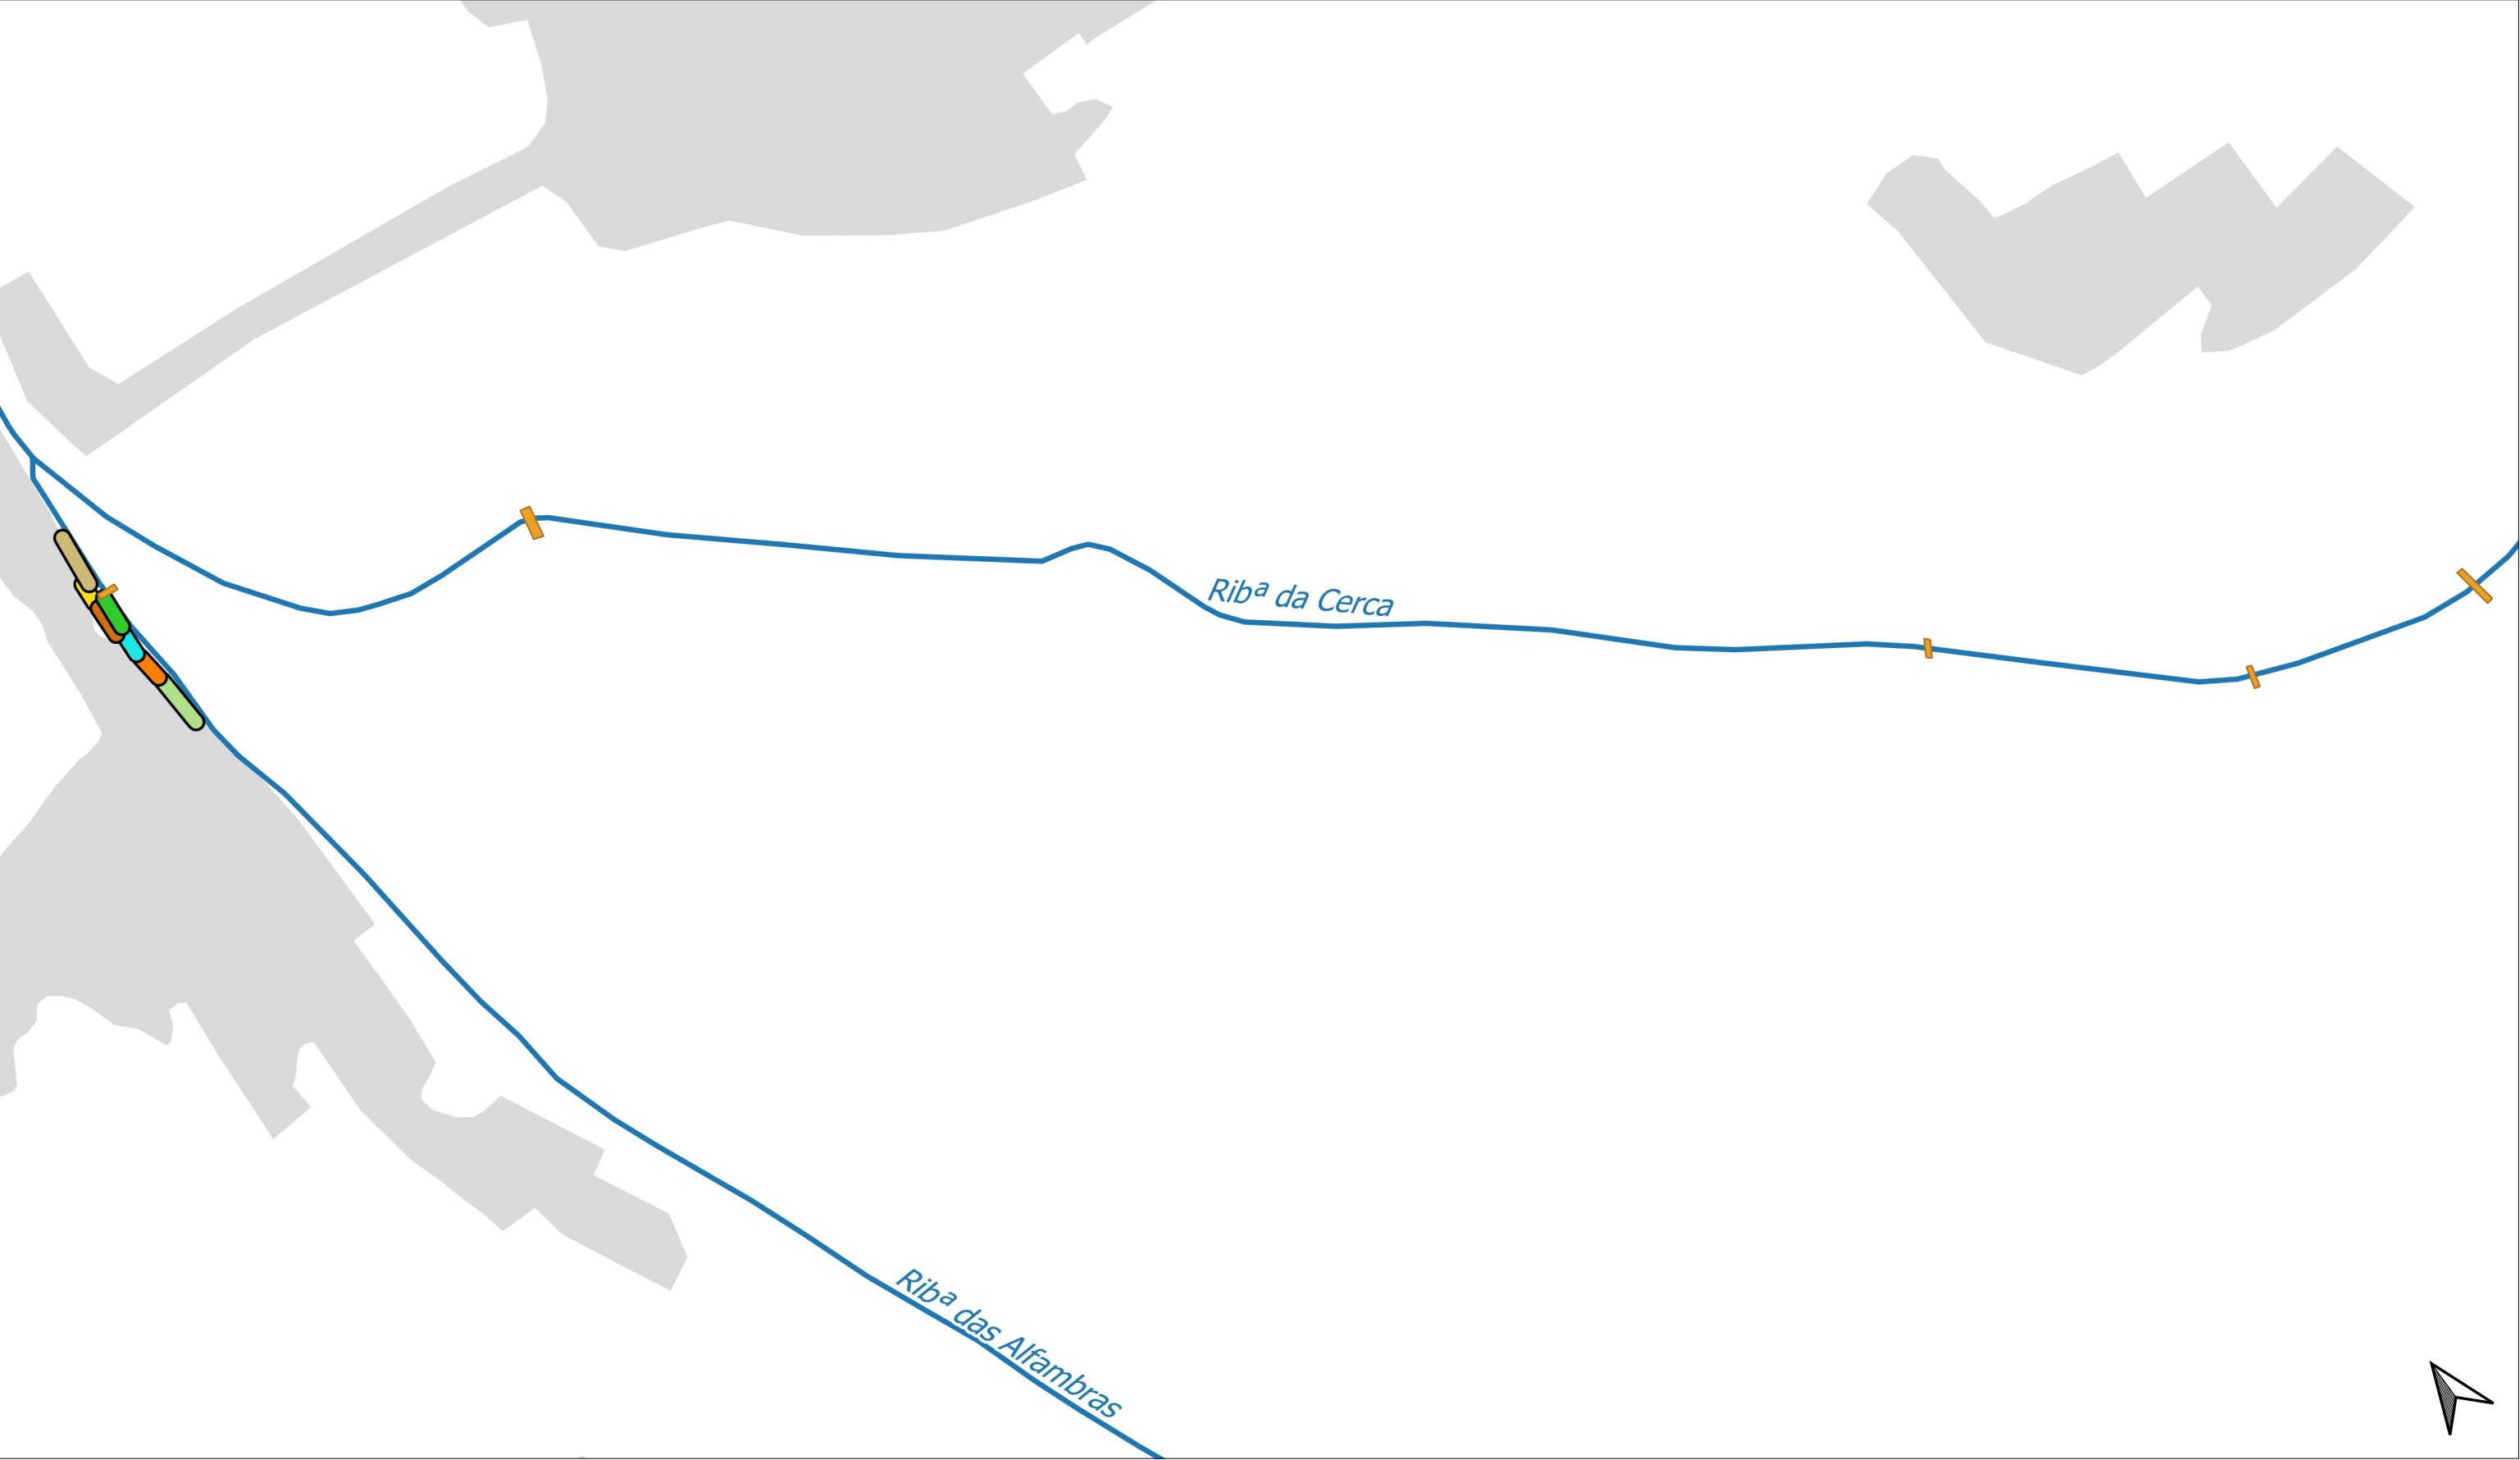


Tipo de Intervenção

- Enrocamento (Anfiteratro Natural)
- Travessão
- Biorolo

- Enrocamento (Anfiteatro natural)
- Enrocamento vivo
- Faxinas vivas
- Grade viva

- Muro vivo
- Entrançado vivo
- Rede hidrográfica
- Territórios artificializados

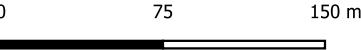

Sistema de projeção ETRS89-Portugal-TM06 (EPSG: 3763)

PROJETO DE VALORIZAÇÃO E REQUALIFICAÇÃO DA RIBEIRA DE ALJEZUR

MUNICÍPIO DE ALJEZUR

PROJETO DE EXECUÇÃO

Planta de intervenções

1:3.500

ANO
2020

3.2

ERIO, UNIPessoal LDA. | Rua Leonardo Coimbra, nº 27, 4200-365 Porto, Portugal
Telf. 00351 919 074 510 | Email: engenheiro@gmail.com | NIF 509 606 371

Observações: Este desenho é propriedade de ERIQ. Não pode ser reproduzido ou divulgado, no todo ou em parte, sem autorização expressa do mesmo. Todas as alterações devem ser comunicadas aos projetistas. As informações contidas no desenho carecem da consulta de outros elementos do projeto.