


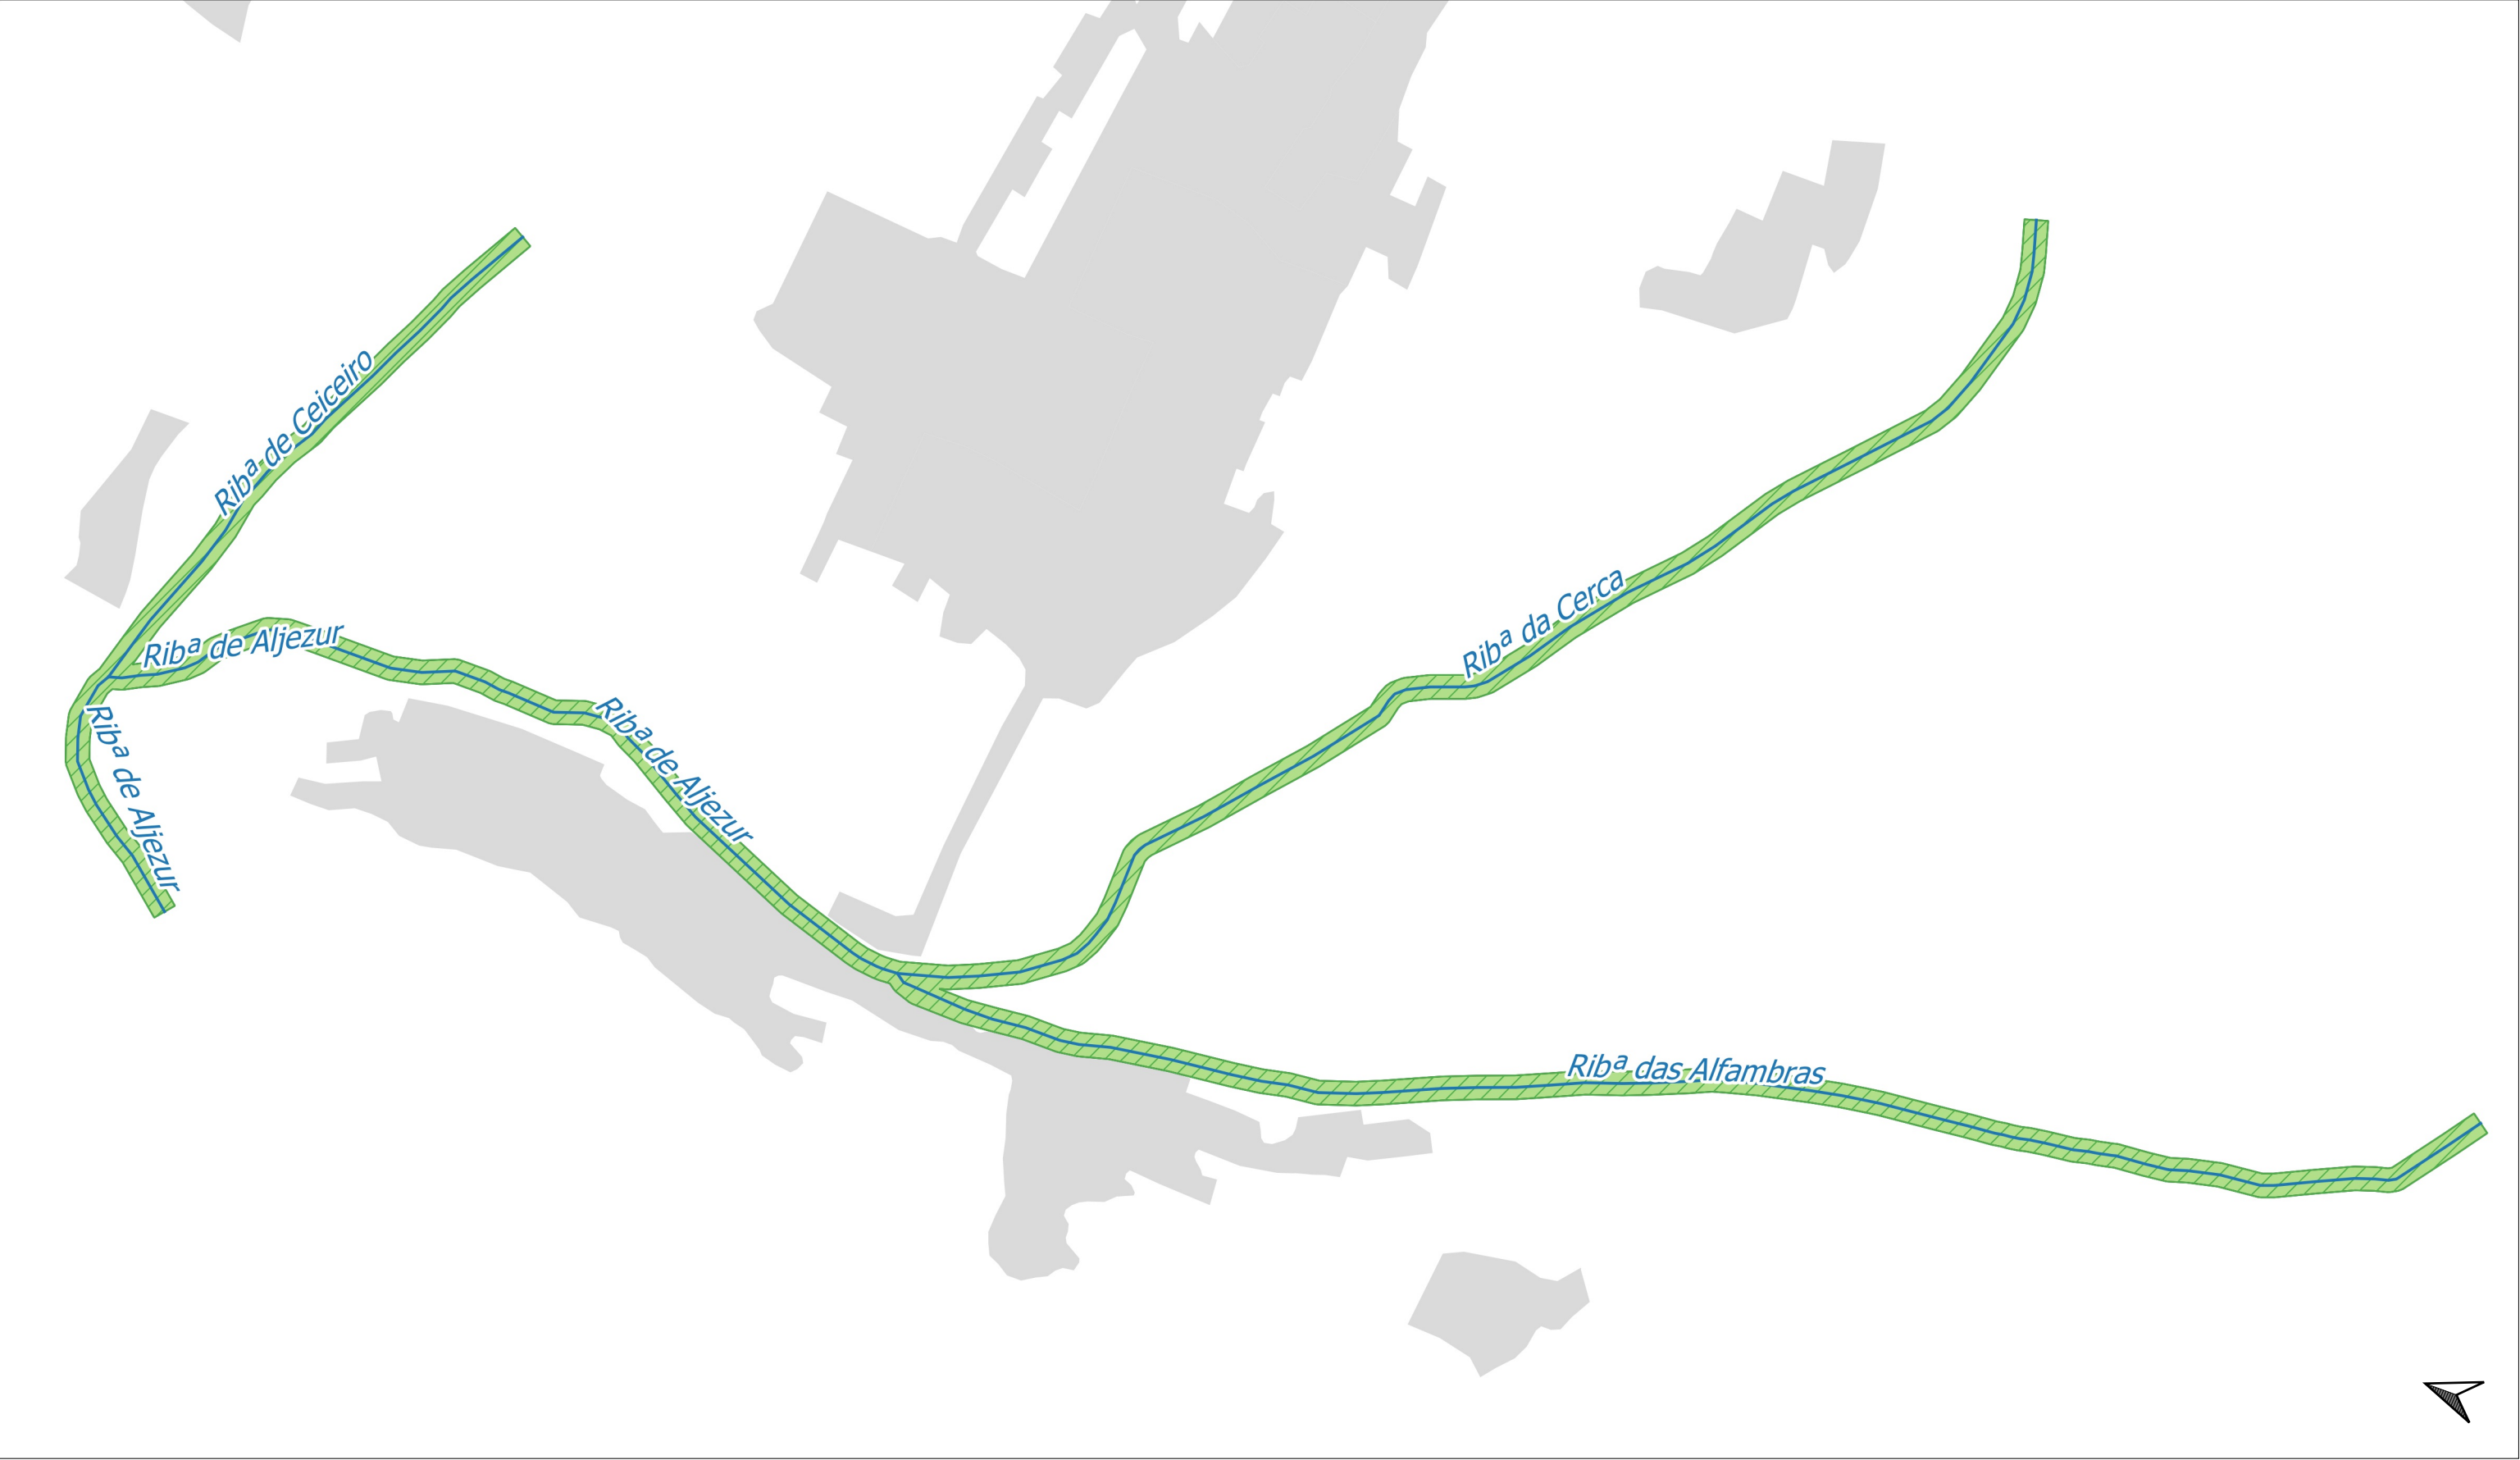


Corte e contenção de vegetação exótica invasora



Rede hidrográfica



Territórios artificializados

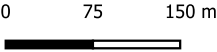

Sistema de projeção ETRS89-Portugal-TM06 (EPSG: 3763)

PROJETO DE VALORIZAÇÃO E REQUALIFICAÇÃO DA RIBEIRA DE ALJEZUR

MUNICÍPIO DE ALJEZUR

PROJETO DE EXECUÇÃO

Planta de corte e contenção de vegetação exótica invasora

1:6.500

ANO
2020

4

ERIO, UNIPessoal LDA. | Rua Leonardo Coimbra, nº 27, 4200-365 Porto, Portugal
Telf. 00351 919 074 510 | Email: engenhoerio@gmail.com | NIF 509 606 371

Observações: Este desenho é propriedade de ERIO. Não pode ser reproduzido ou divulgado, no todo ou em parte, sem autorização expressa do mesmo. Todas as alterações devem ser comunicadas aos projetistas. As informações contidas no desenho carecem da consulta de outros elementos do projeto.