


SECÇÃO AP -SANTO ANTÓNIO

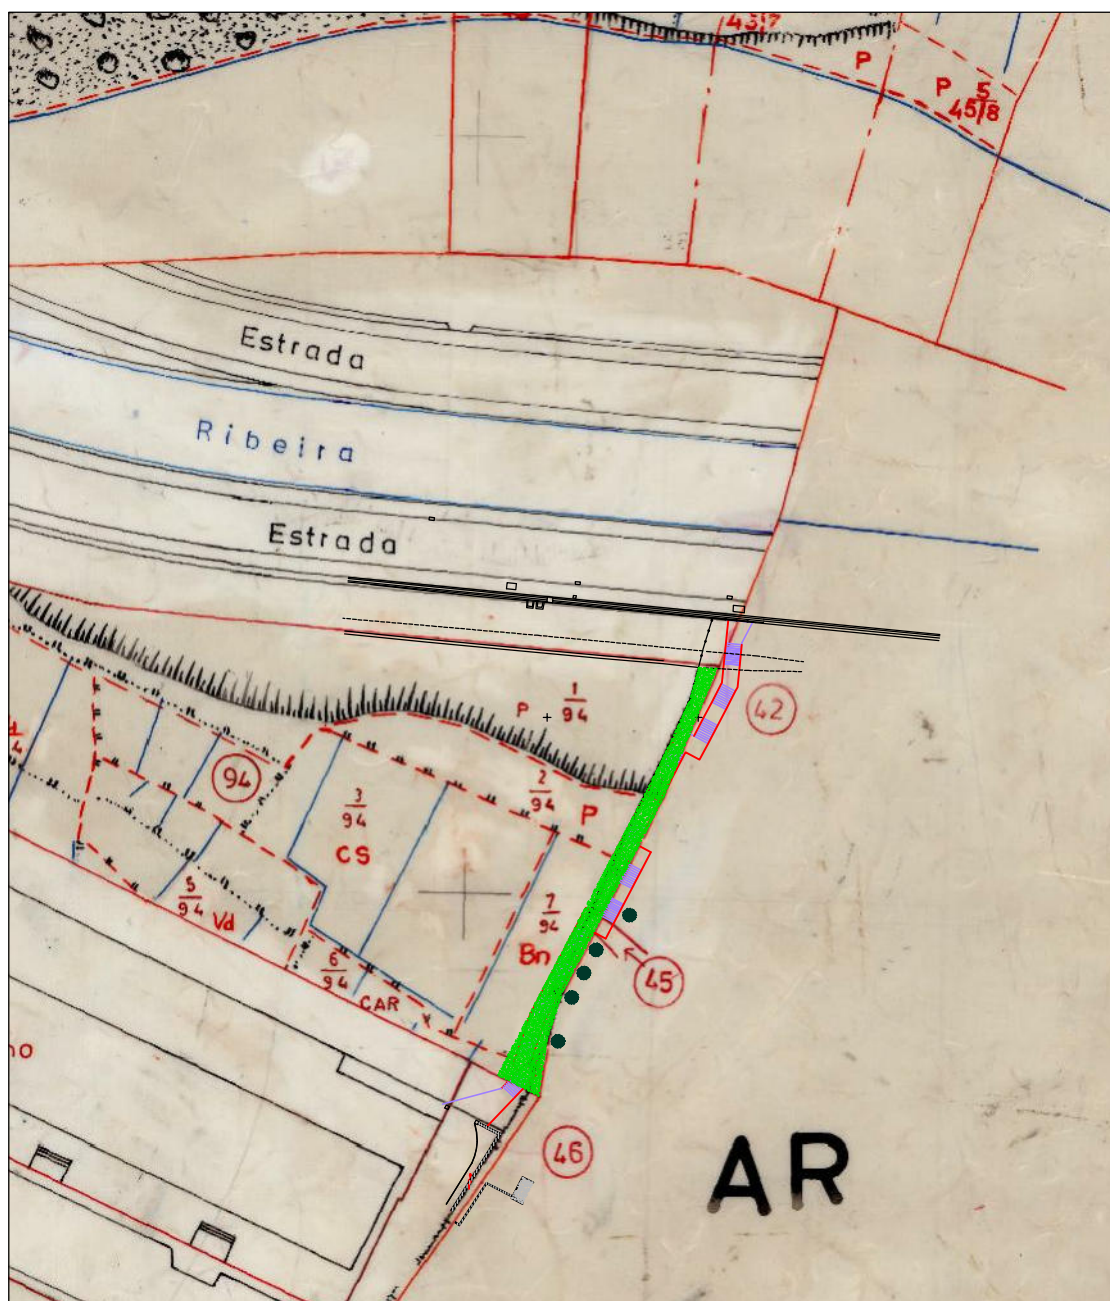

ÁREA ASSINALADA 165 m²

TÍTULO DO PROJECTO:

" Acessibilidade Pedonal entre as Infraestruturas Gerais do Madeira Tecnopolo e a zona das Madalenas "

DESIGNAÇÃO DO PLANO:

PLANTA

DATA:

FEV/21

Escala :

1/1000