


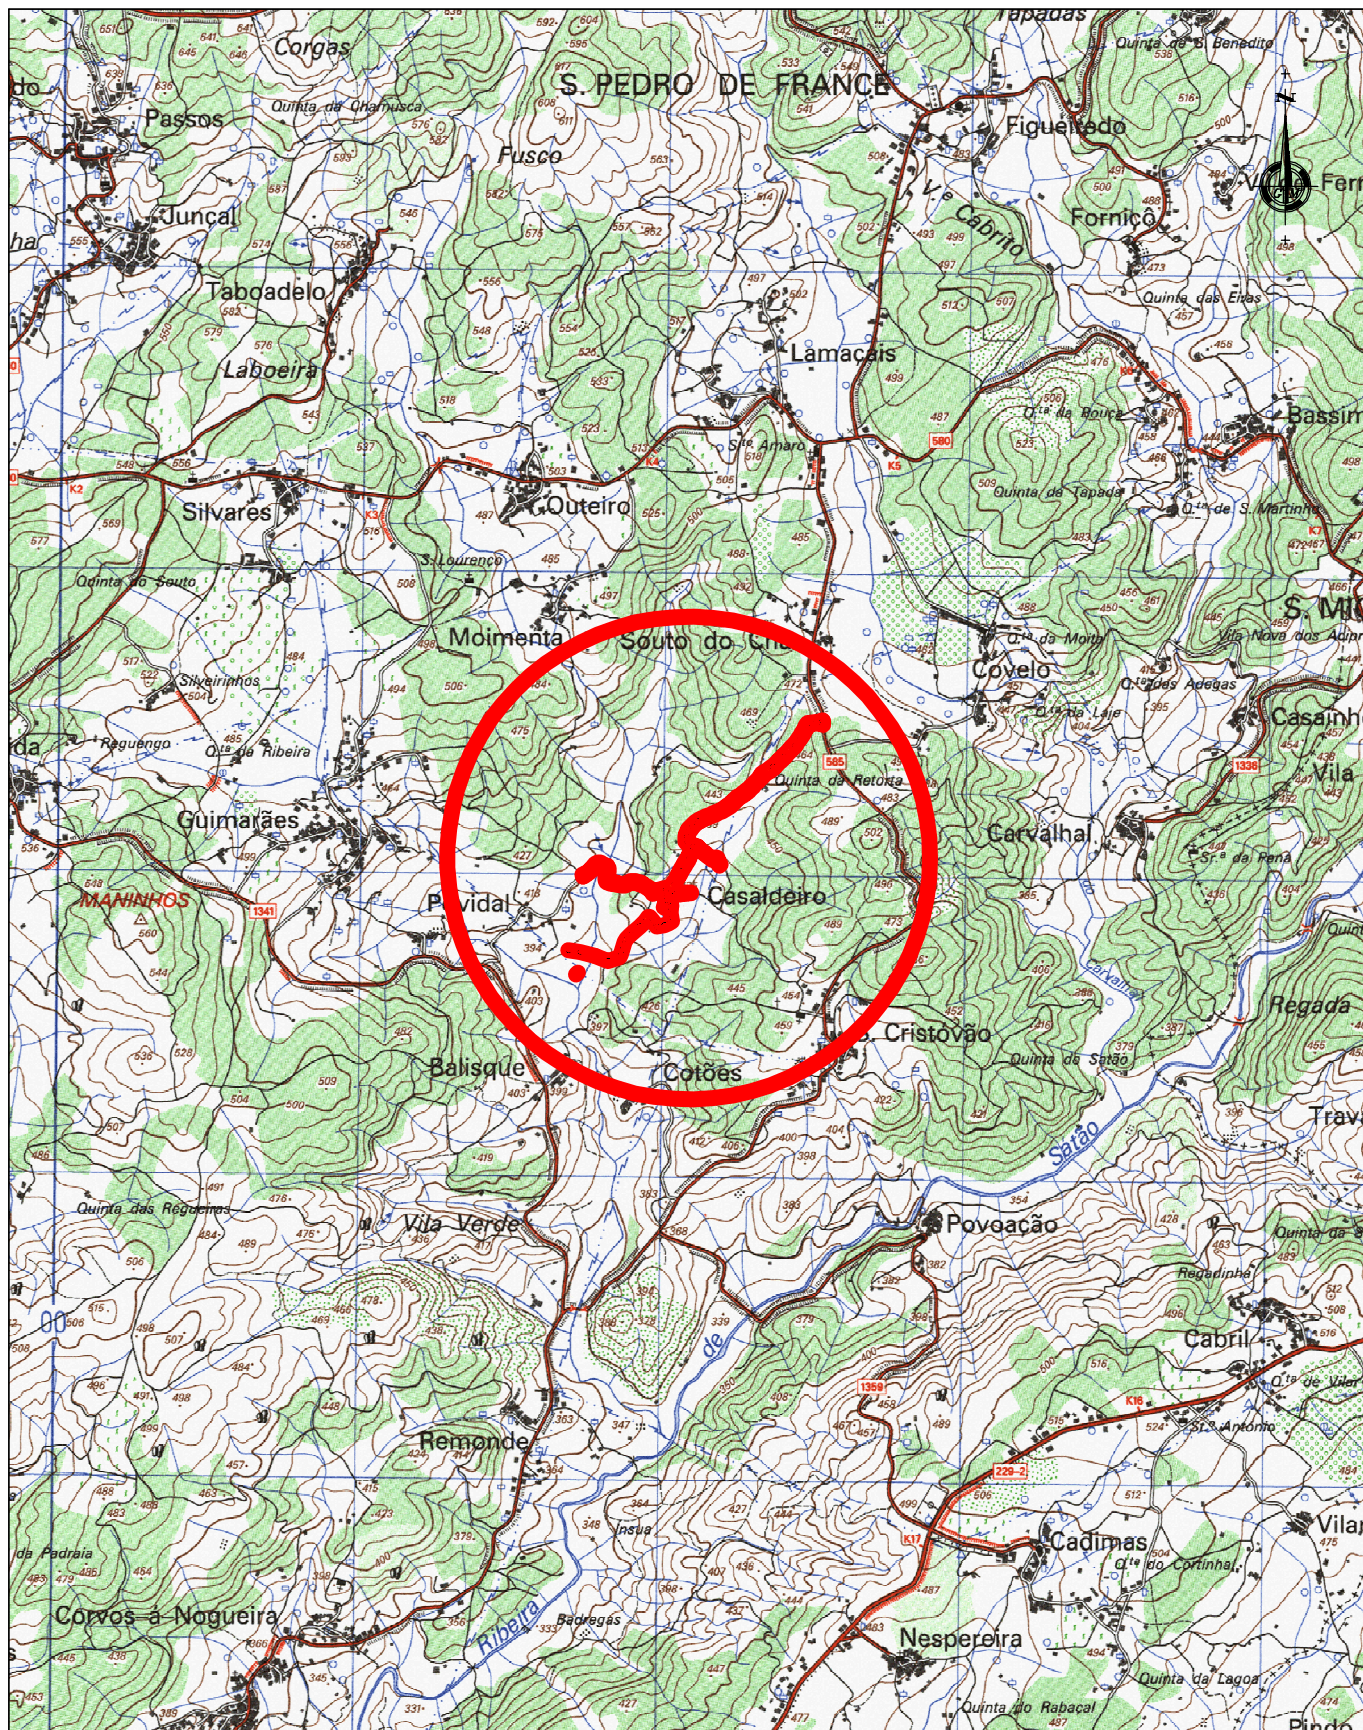

**ÁGUAS
DE VISEU**

SERVIÇOS MUNICIPALIZADOS
DE ÁGUA E SANEAMENTO
DE VISEU

REDES DE ÁGUA E ESGOTOS EM CASALDEIRO

PLANTA DE LOCALIZAÇÃO

O ENG. DIRECTOR-DELEGADO

PROJETO Nº:10-2020

PROJ:

TOP:

CAD :10-2020-Redes_agua_esgoto_casaldeiro

DES:

DATA: 03/2020

OBS :

ESCALA (S):

H= 1/25000

V= 1/25000

01.01