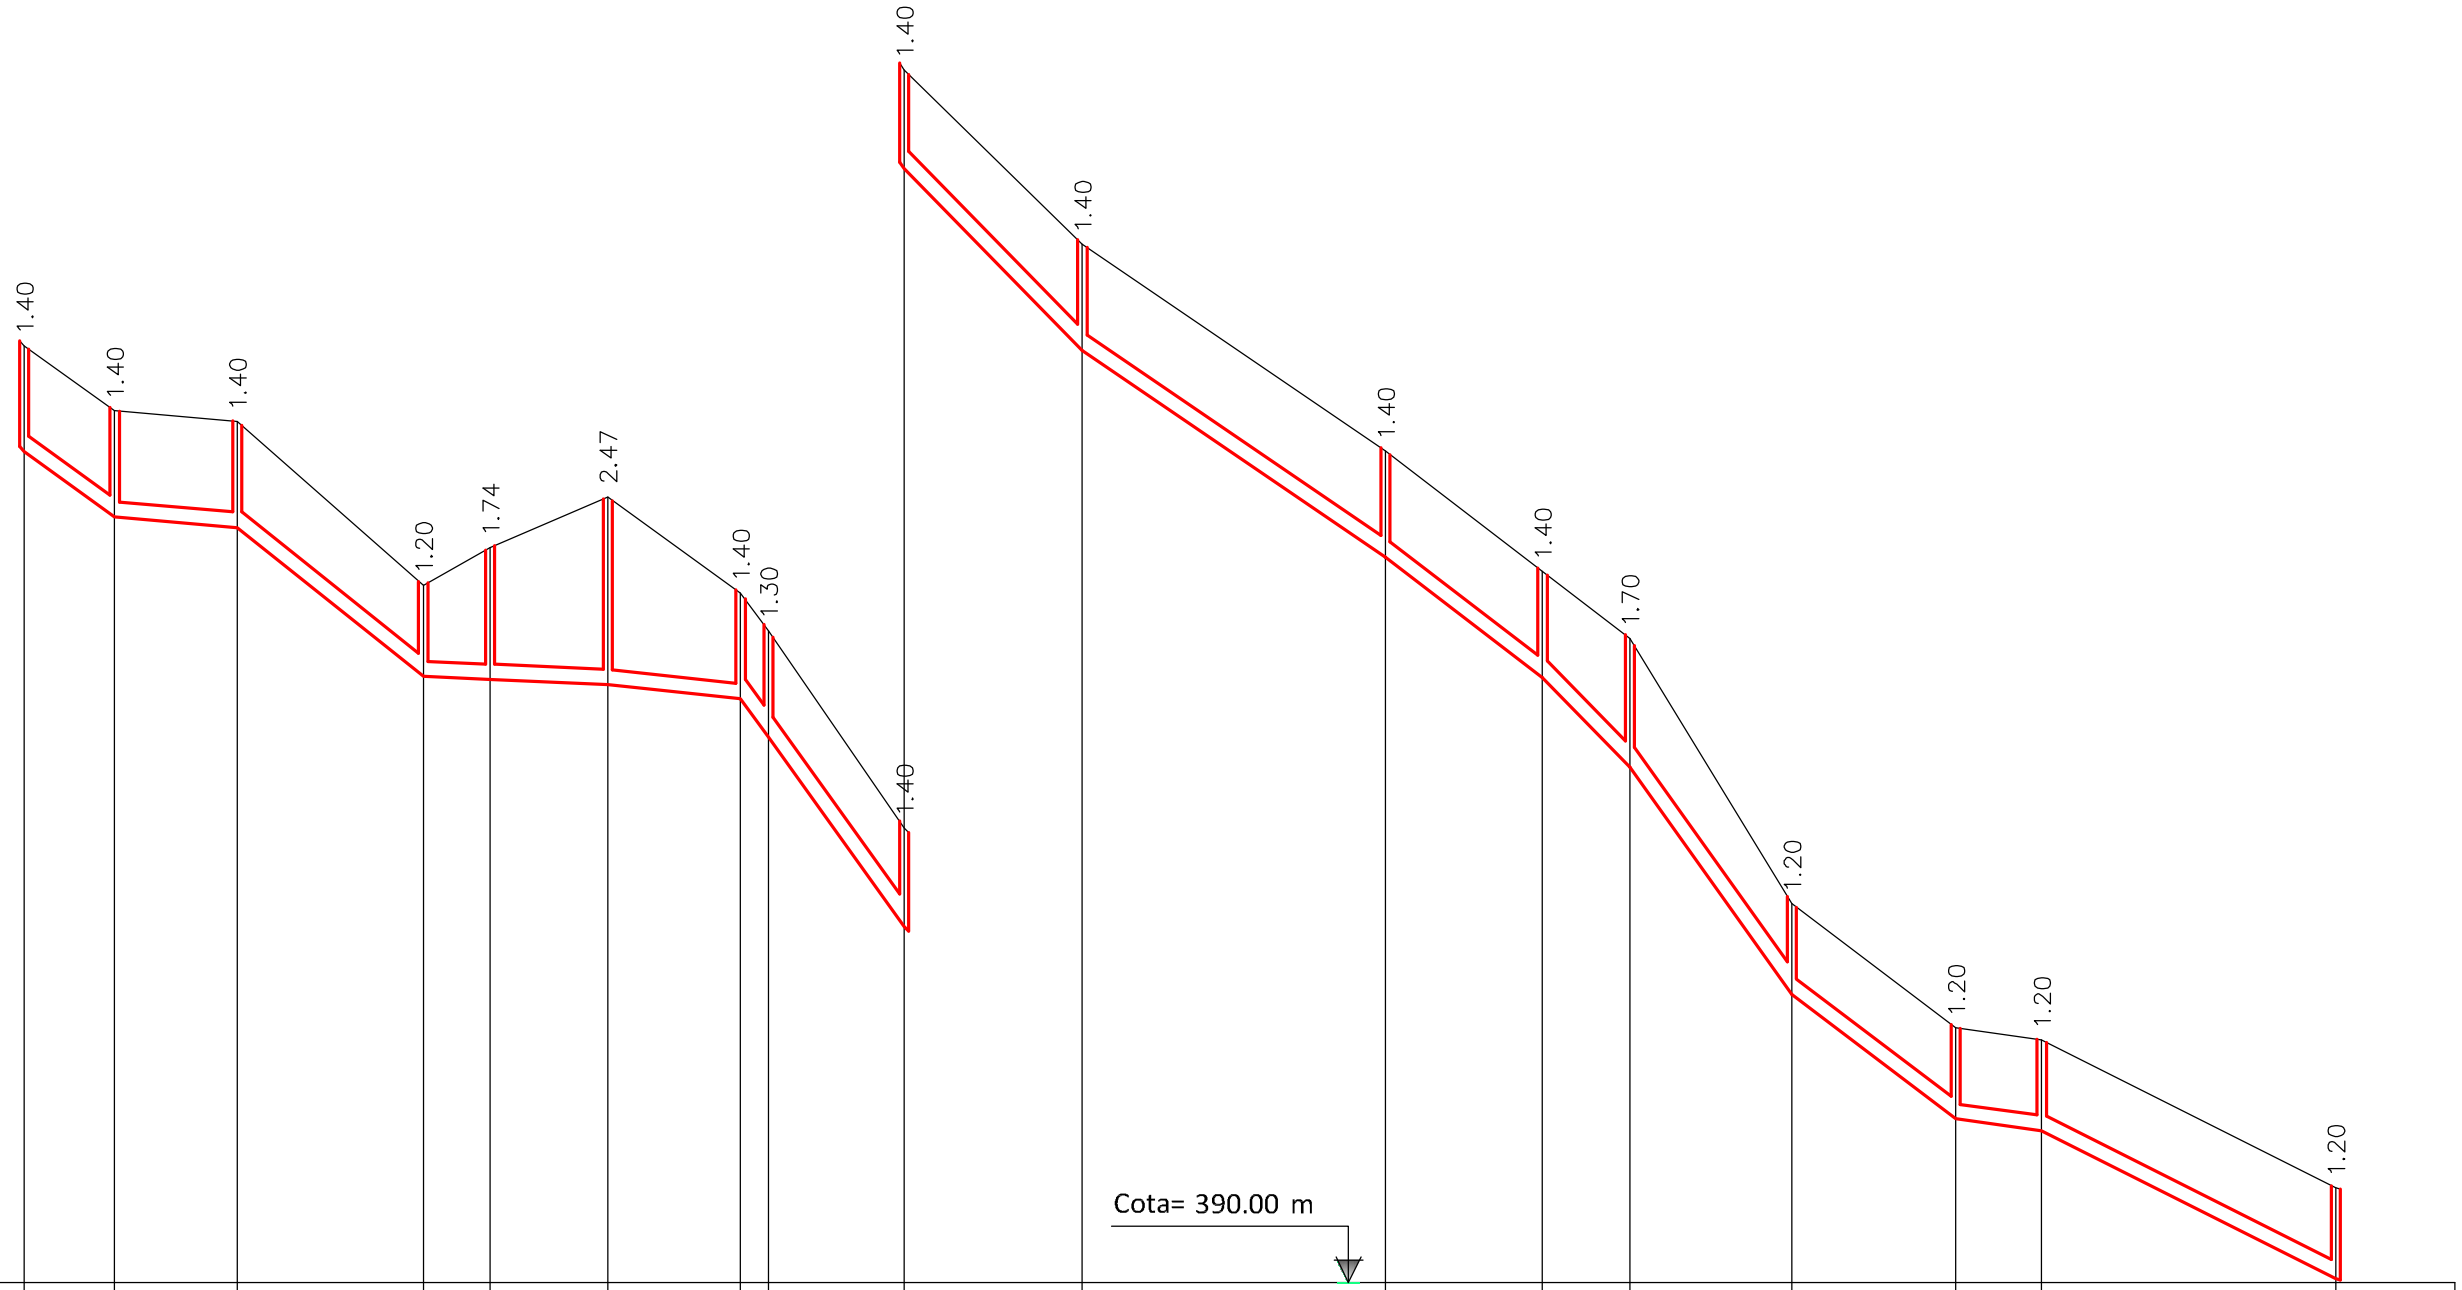

NÚMERO DE CAIXAS (Un)	01.25	01.26	01.27	01.28	01.29	01.30	01.31	01.32	01.33	01.34	01.35	01.36	01.37	01.38	01.39	01.40	01.41								
COTA DE TERRENO (m)	412.36	411.50	411.36	409.20	409.70	410.36	409.10	408.60	406.00	403.70	400.97	399.38	398.50	395.00	393.36	393.20	391.25								
COTA DE SOLEIRA (m)	410.96	410.10	409.96	408.00	407.96	407.89	407.70	407.20	404.70	402.30	399.57	397.98	396.80	393.80	392.16	392.00	390.05								
DIST. ENTRE PERFIS (ml)	11.92	16.17	24.54	8.83	15.49	17.55	3.68	17.91	23.50	40.00	20.71	11.50	21.40	21.63	11.33	37.77									
DIST. À ORIGEM (ml)	651.26	663.18	679.35	703.89	712.72	728.21	745.76	749.44	767.35	790.85	830.85	851.56	863.06	884.46	906.09	917.42	956.19								
INCLINAÇÃO (%)	7.2%	0.9%	8.0%	0.5%	0.5%	1.1%	13.6%	14.0%	10.2%	6.8%	7.7%	10.3%	14.0%	7.6%	1.4%	5.0%									
MATERIAL/DIÂMETRO (Ømm)	PVCØ200mm SN4																								

ÁGUAS DE VISEU

SERVIÇOS MUNICIPALIZADOS

DE ÁGUA E SANEAMENTO DE VISEU

REDES DE ÁGUA E ESGOTOS EM CASALDEIRO

SISTEMA DE DRENAGEM DE ESGOTO

PERFIL LONGITUDINAL DO COLETOR

O ENG. DIRECTOR-DELEGADO

PROJETO Nº:	10-2020
PROJ:	
TOP:	
CAD:	10-2020-Redes_agua_esgoto_casaldeiro
DES:	
DATA:	03/2020
OBS:	
ESCALA (S):	
H=	1/1000
V=	1/100

03.08