




Pormenor 1

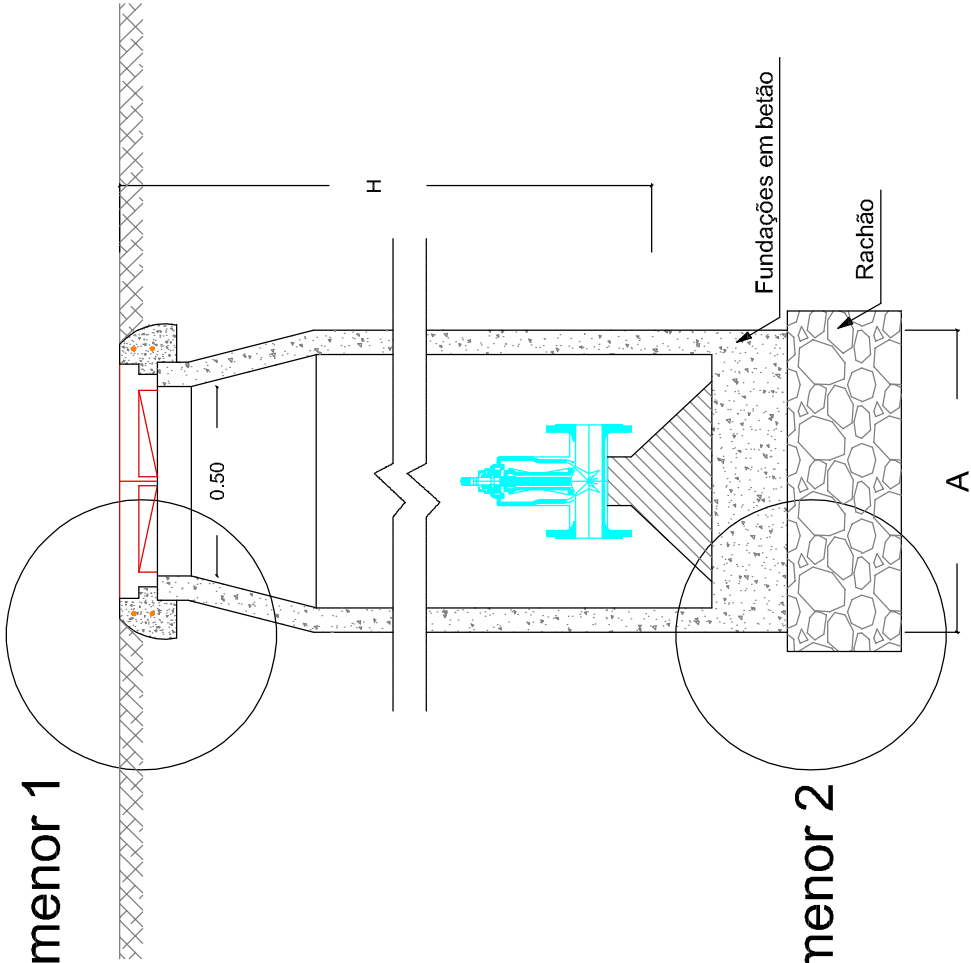


Pormenor 2

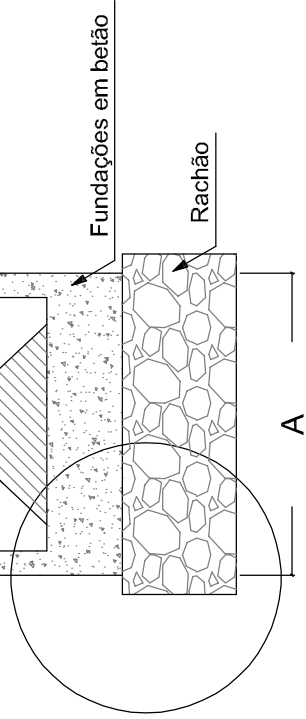

Pormenor 2

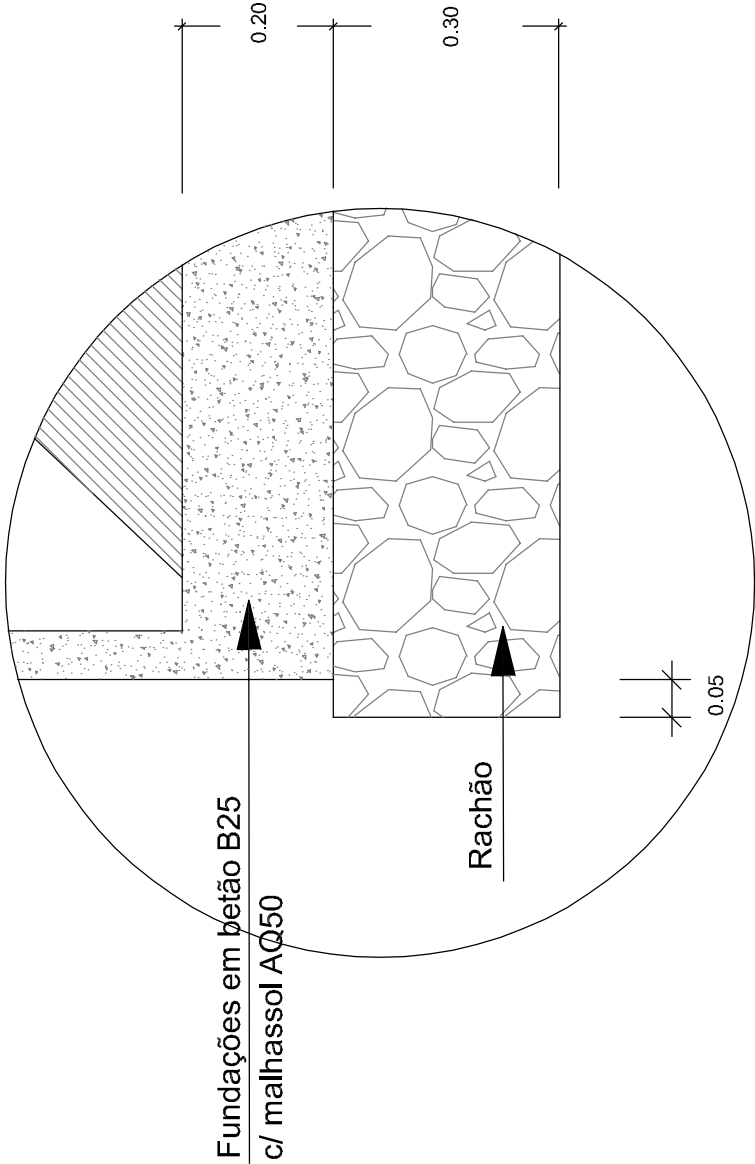

Pormenor 1

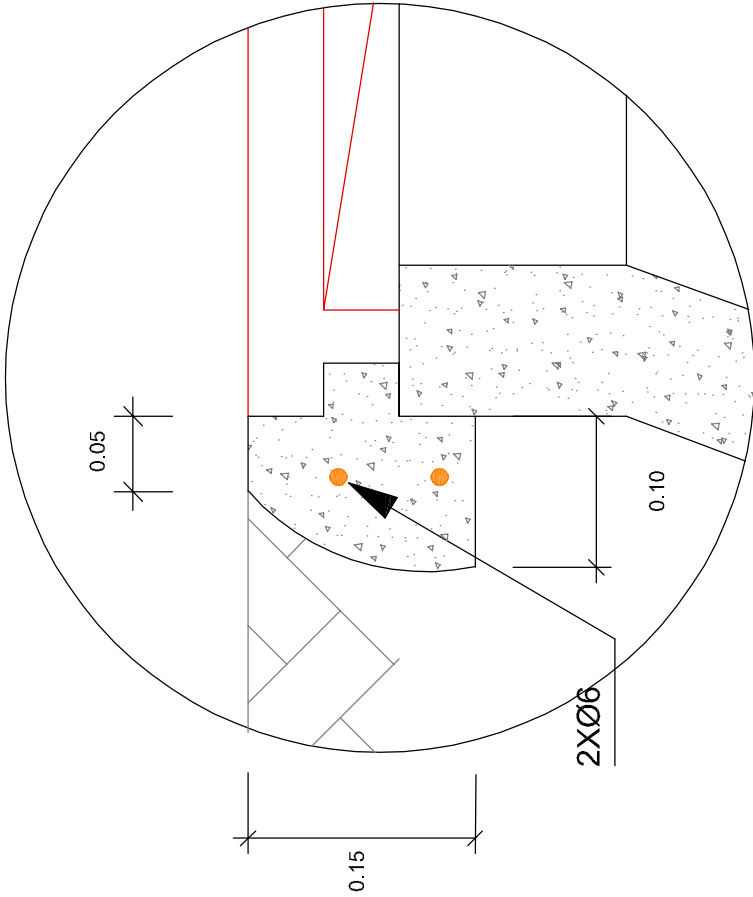

escala 1/25

Diâmetro da Conduta	A	Tipo de Tampa
Ø > 200mm	0.80	Ferro fundido Ø500 classe D400
Ø < 200mm	0.50	Ferro fundido Ø500 classe D400
	0.40	Ferro fundido Ø400 classe B125



SERVIÇOS MUNICIPALIZADOS
DE ÁGUA E SANEAMENTO
DE VISEU

REDES DE ÁGUA E ESGOTOS EM CASALDEIRO

DESENHOS DE PORMENOR TIPO
CAIXA PARA VALVULAS DE SECCIONAMENTO
PARA SISTEMA DE ABASTECIMENTO DE ÁGUA

PROJETO Nº :10–2020
PROJ:
TOP:
CAD :10-2020-Redes_agua_esgoto_casaldeiro
DES:
DATA: 03/2020
OBS :
ESCALA (S):
H= S/E
V= S/E

05.04