

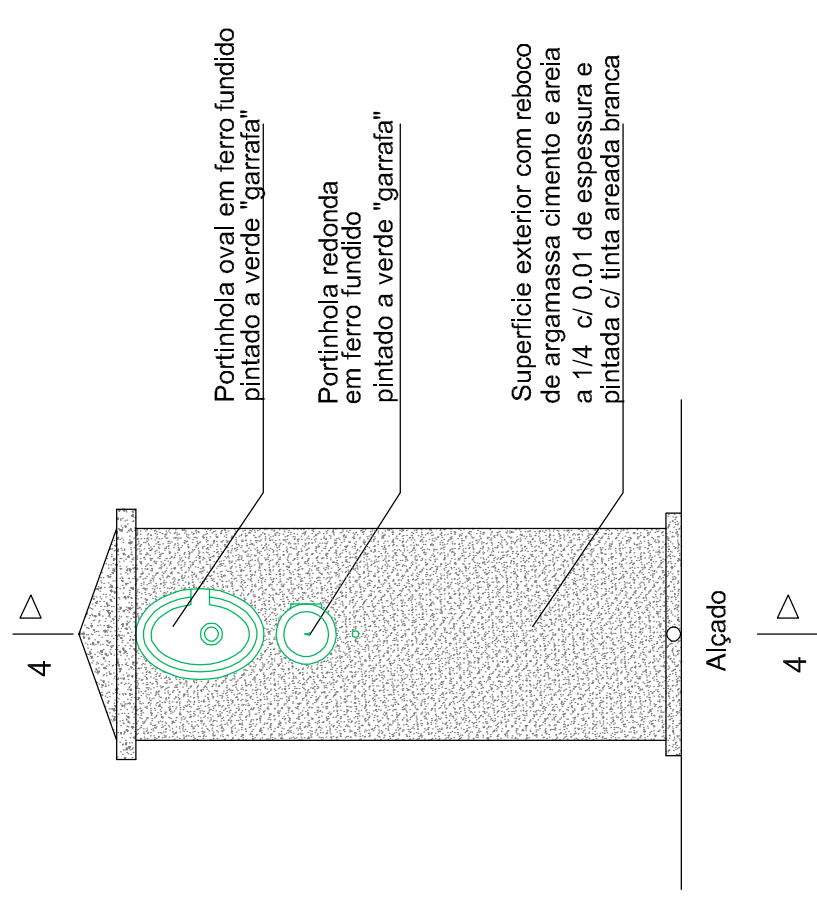
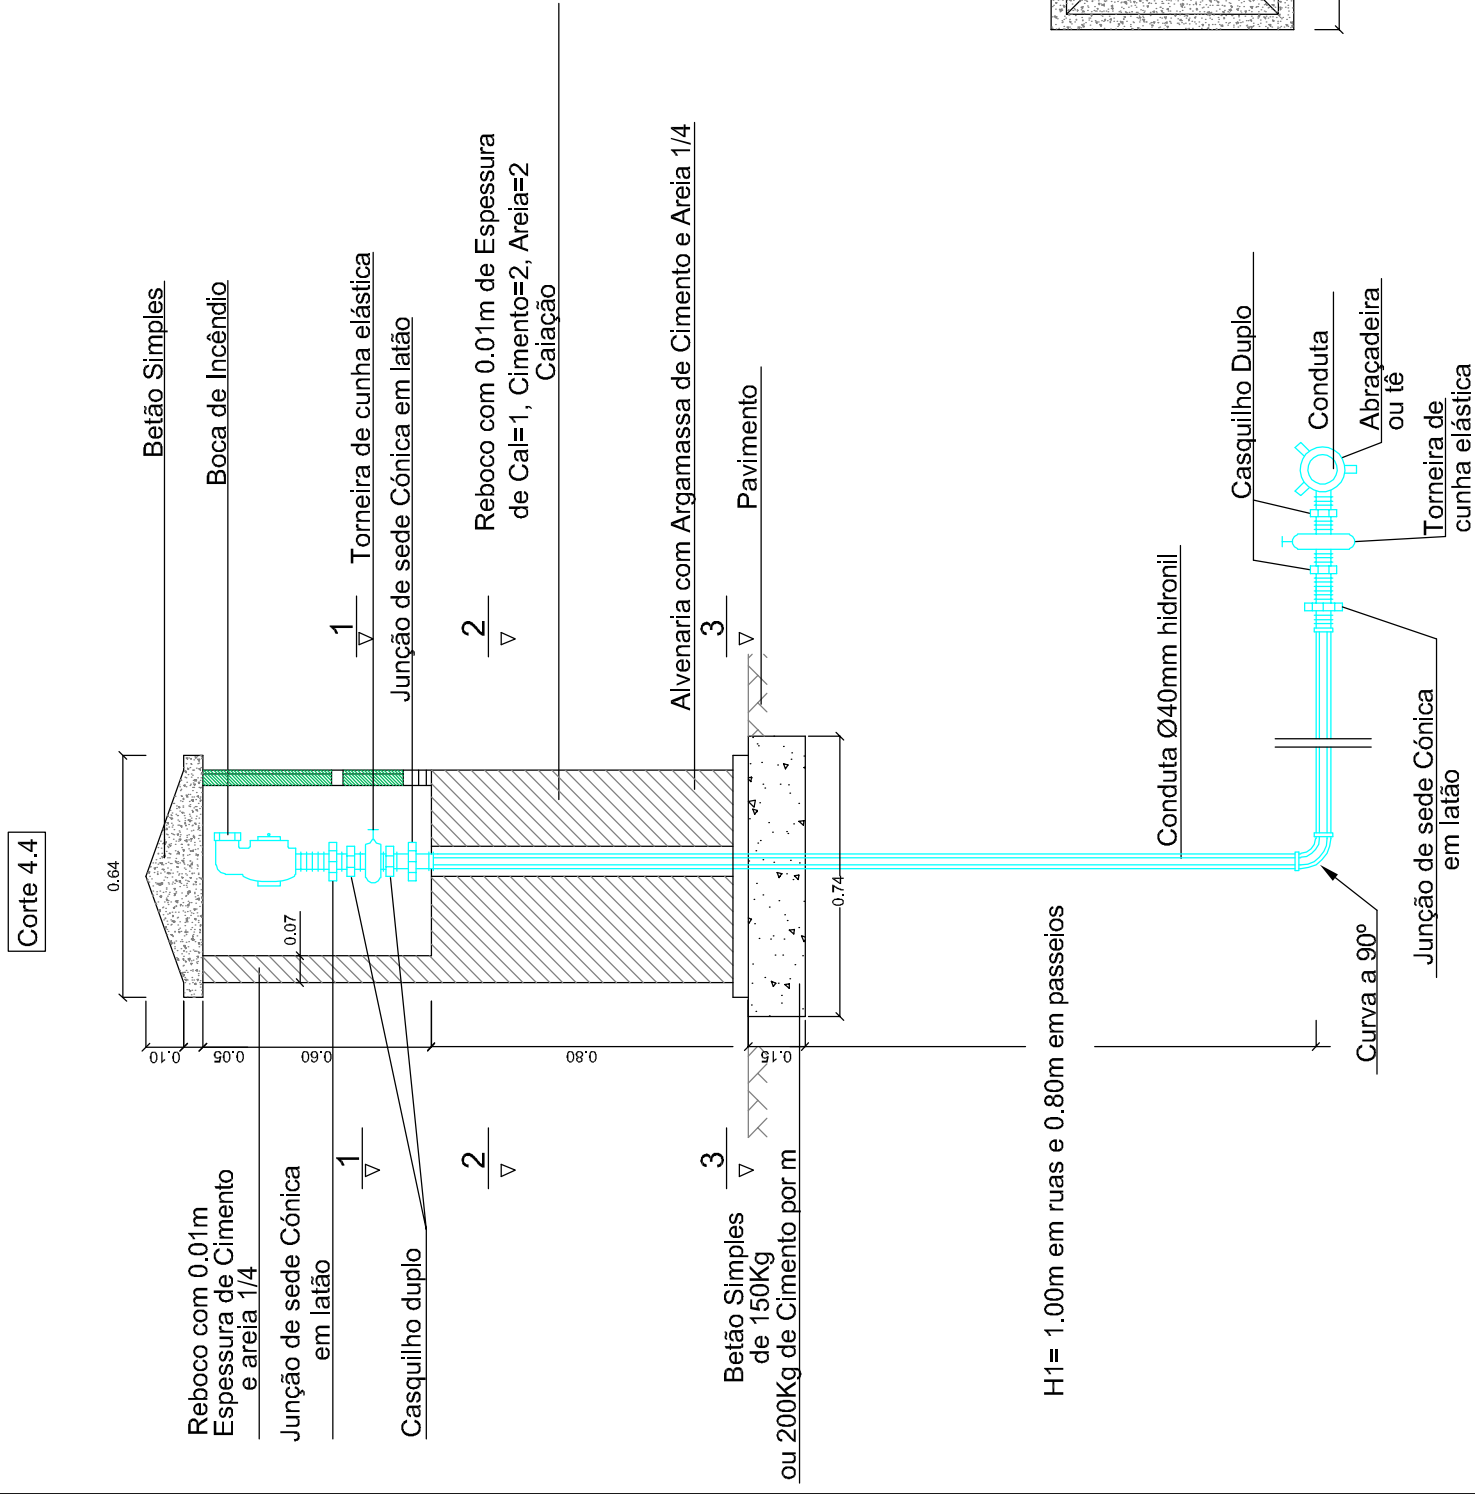



Planta

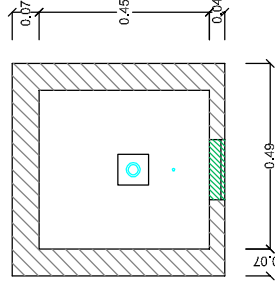

Corte 1.1

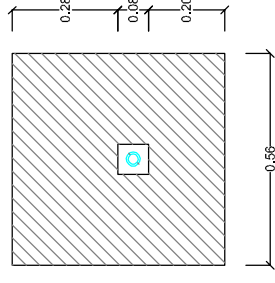

Corte 2.2

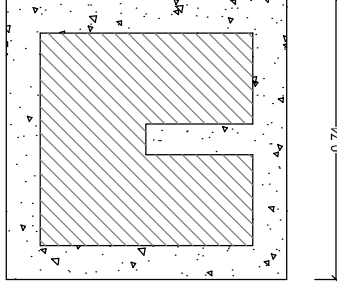

Corte 3.3

 ÁGUAS DE VISEU	REDES DE ÁGUA E ESGOTOS EM CASALDEIRO DESENHOS DE PORMENOR TIPO BOCA DE INCÊNDIO DE MARCO PARA SISTEMA DE ABASTECIMENTO DE ÁGUA O ENG. DIRECTOR-DELEGADO	PROJETO Nº : 10-2020
		PROJ:
		TOP:
		CAD : 10-2020-Redes_agua_esgotos_casaldeiro
		DES:
		DATA: 03/2020
		OBS :
SERVIÇOS MUNICIPALIZADOS DE ÁGUA E SANEAMENTO DE VISEU	ESCALA (S):	05.06 H= S/E V= S/E