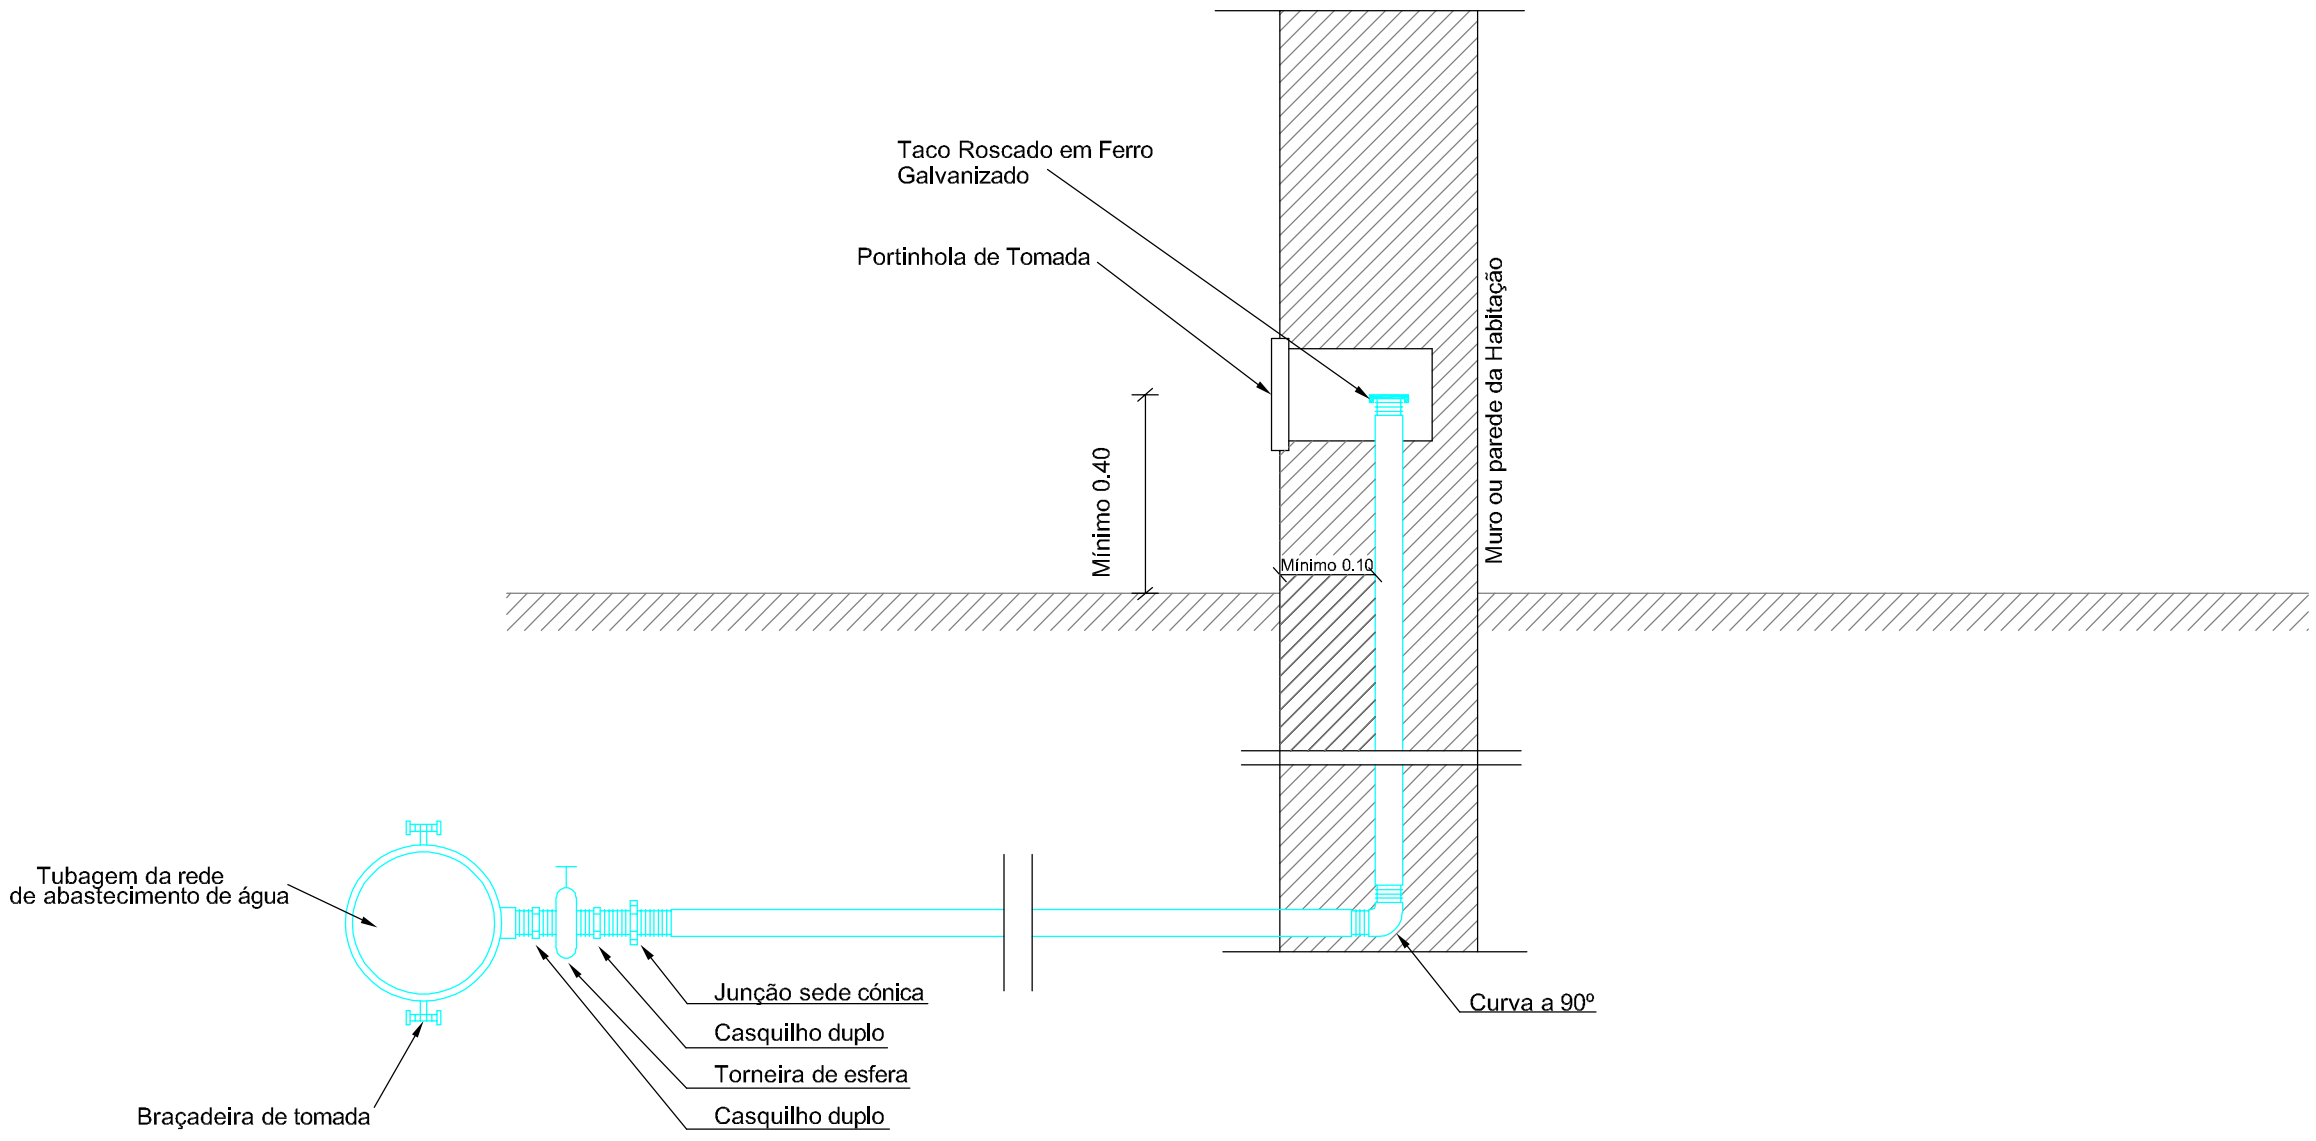


ÁGUAS DE VISEU

SERVIÇOS MUNICIPALIZADOS

DE ÁGUA E SANEAMENTO DE VISEU

REDES DE ÁGUA E ESGOTOS EM CASALDEIRO

DESENHOS DE PORMENOR TIPO

RAMAL DOMICILIÁRIO

PARA SISTEMA DE ABASTECIMENTO DE ÁGUA

O ENG. DIRECTOR-DELEGADO

PROJETO Nº :10-2020

PROJ:

TOP:

CAD :10-2020-Redes_agua_esgoto_casaldeiro

DES:

DATA: 03/2020

OBS :

ESCALA (S):

H= S/E

V= S/E

05.07