



Pormenor A

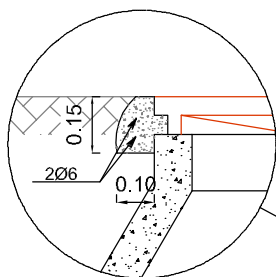



Escala 1/20

Caixa de Visita com Queda Guiada

Corte AA"

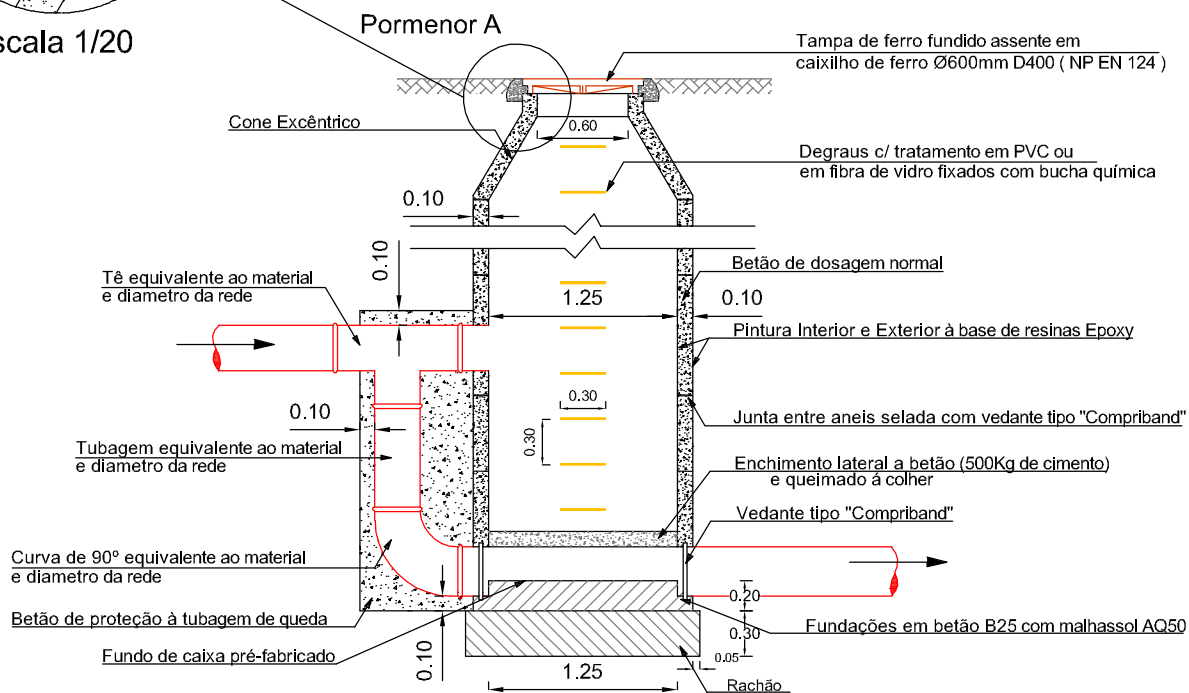

Planta

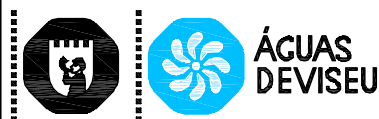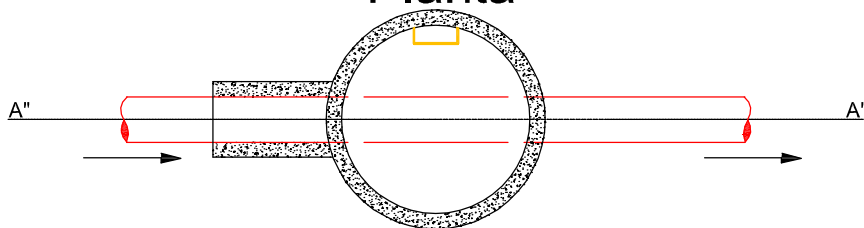

SERVIÇOS MUNICIPALIZADOS
DE ÁGUA E SANEAMENTO
DE VISEU

REDES DE ÁGUA E ESGOTOS EM CASALDEIRO

DESENHOS DE PORMENOR TIPO
CAIXA DE VISITA COM QUEDA GUIADA DE COLETOR
PARA SISTEMA DE DRENAGEM DE ESGOTO

O ENG. DIRECTOR-DELEGADO

PROJETO Nº :10-2020

PROJ:

TOP:

CAD :10-2020-Redes_agua_esgoto_casaldeiro

DES:

DATA: 03/2020

OBS :

ESCALA (S):

H= S/E

V= S/E

05.09