




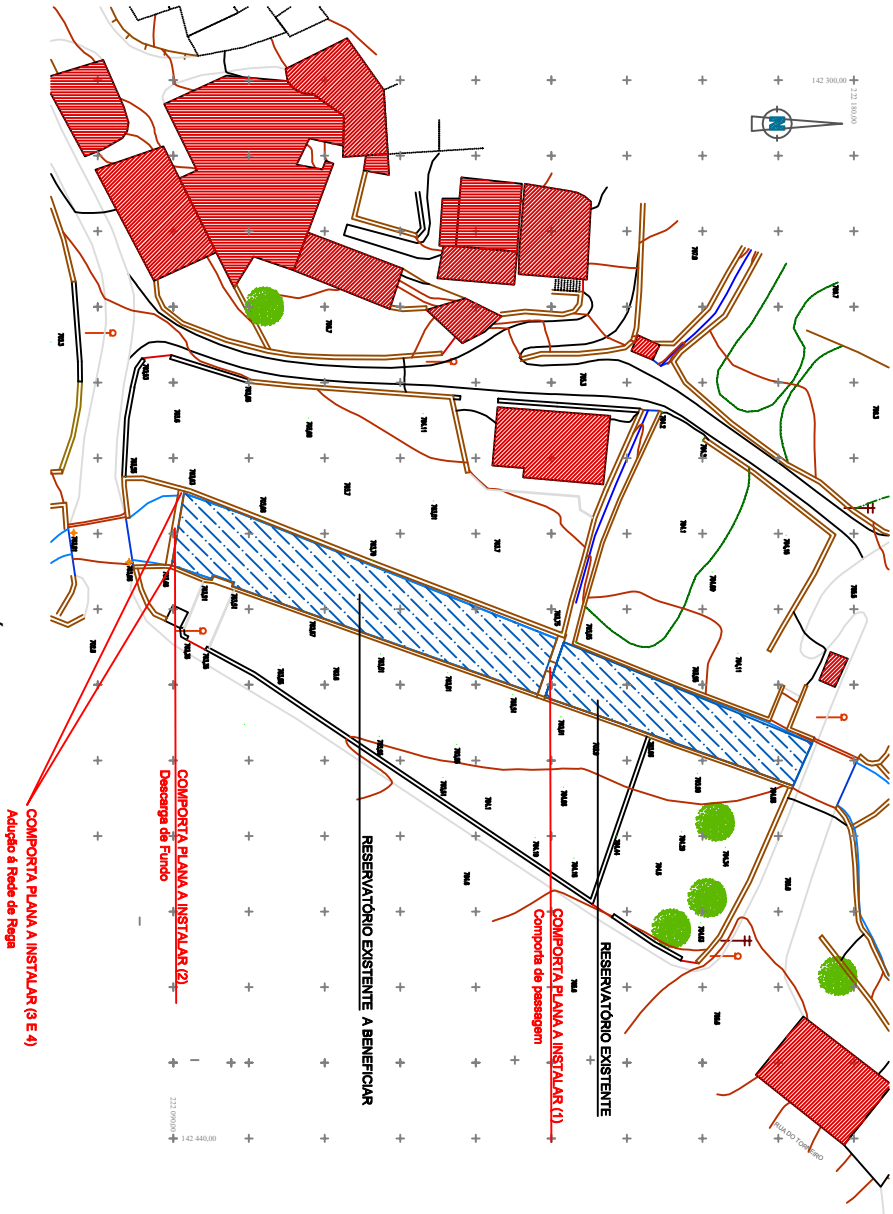

PLANTA TOPOGRÁFICA
Escala 1:500

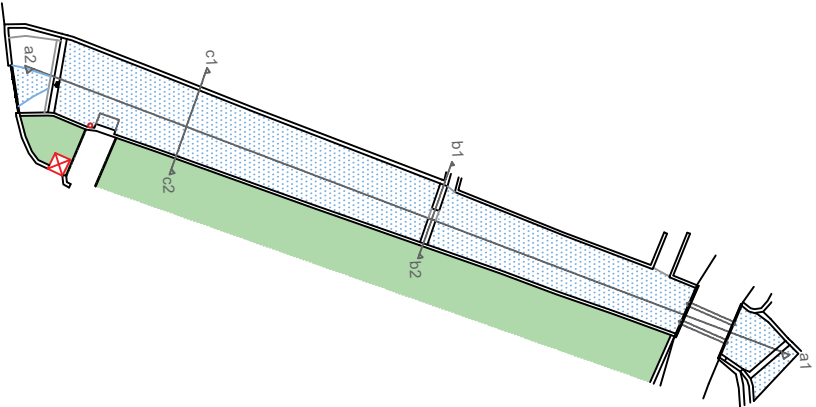

PLANTA GERAL
Escala 1:500

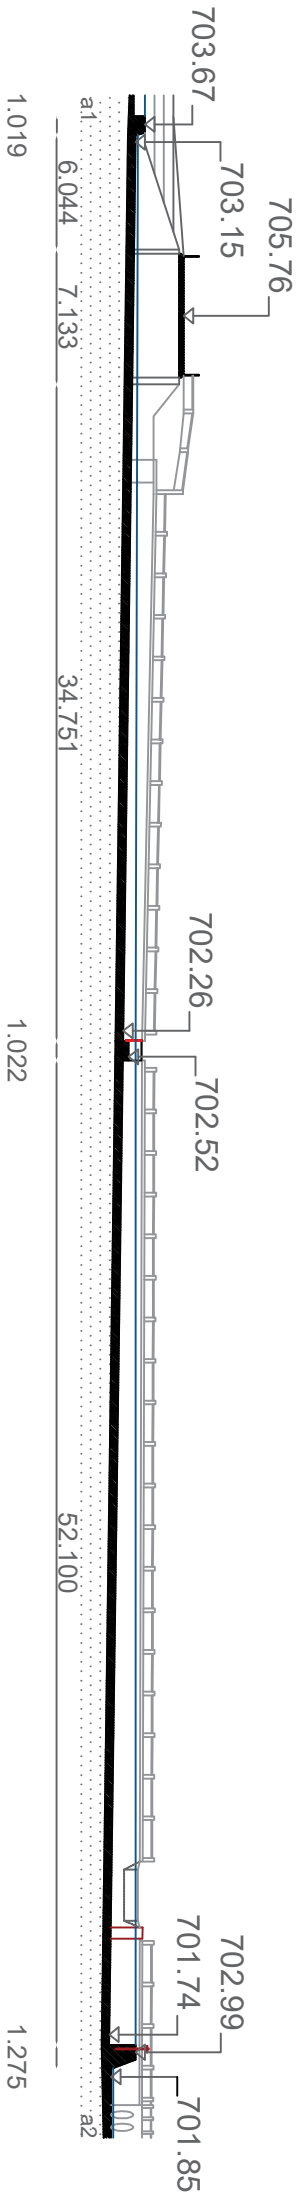

CORTES
Escala 1:200

CÂMARA MUNICIPAL DE VIMIOSO									
AUMENTO DA DISPONIBILIDADE DE ÁGUA ATRAVÉS DA INSTALAÇÃO DE RESERVATÓRIOS PARA DEFESA DA FLORESTA CONTRA INCÊNDIOS E BENEFICÂNCIA DE REGADOS TRADICIONAIS									
RESERVATÓRIO DO REGADIO DE AVELANOSO									
NOME:									
LEVANTOU		RUB.	DATA:	DESENHO Nº					
DESENHOU				DES 01					
PROJETOU				ESCALA:	1:500	1:200			
APROVOU				DATA:					