
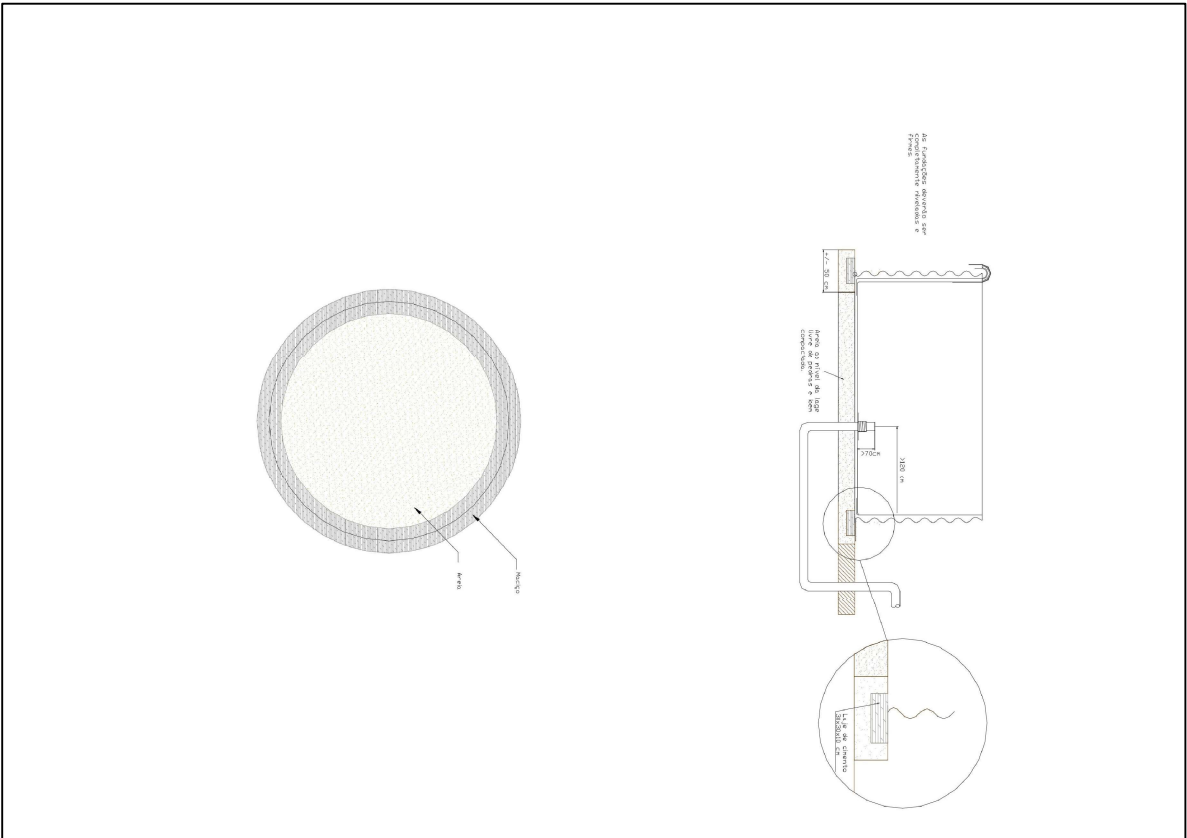


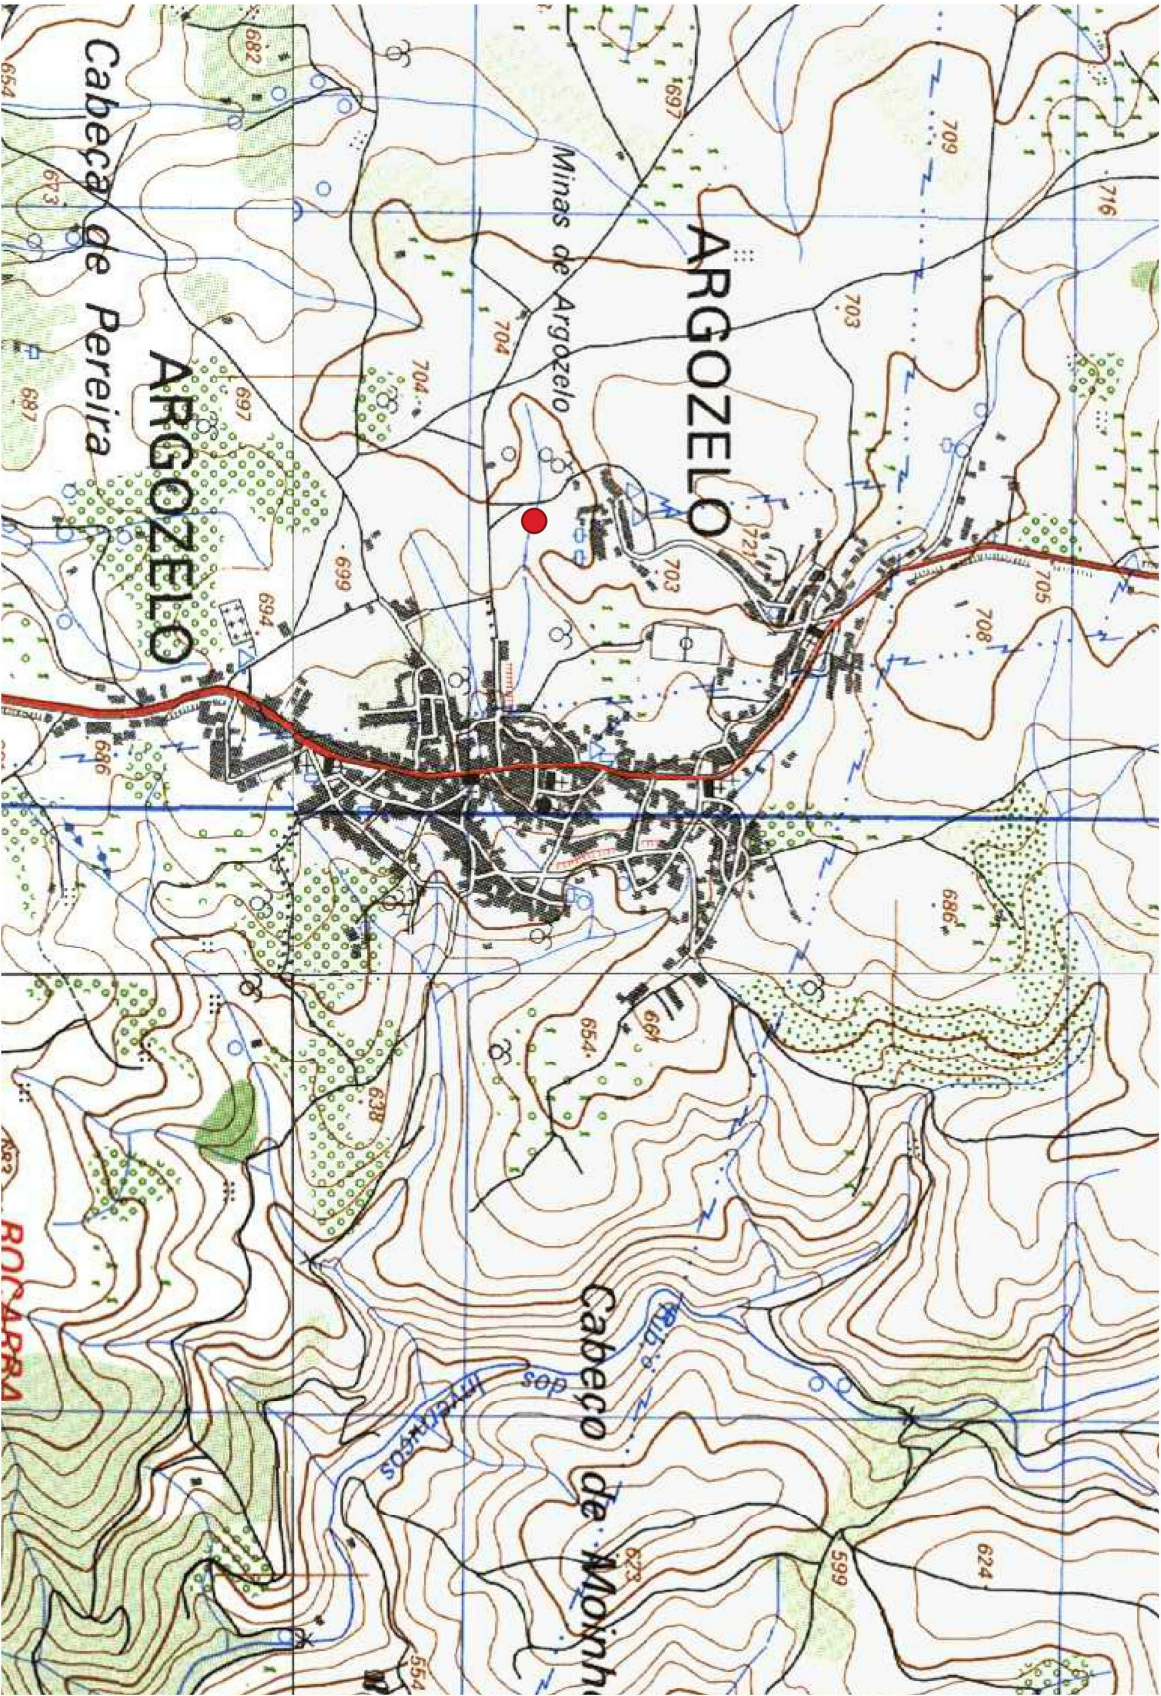

CÂMARA MUNICIPAL DE VIMIOSO			
INTERVENÇÃO NO DESCARREGADOR DE SUPERFÍCIE DO REGAÃO DE AVELANÇO			
PARA DEFESA DA FLORESTA CONTRA INCÊNDIOS E BENEFICIAÇÃO DE REGAÇOS TRADICIONAIS			
RESERVATÓRIOS DE ÁGUA PARA DFCI			
ARGOZELO			
H			
NOME	RUA	DATA	DESENHO Nº
LEVANTOU			DES 10
DESENHOU			
PROJETOU			ESCALA
APROVOU			