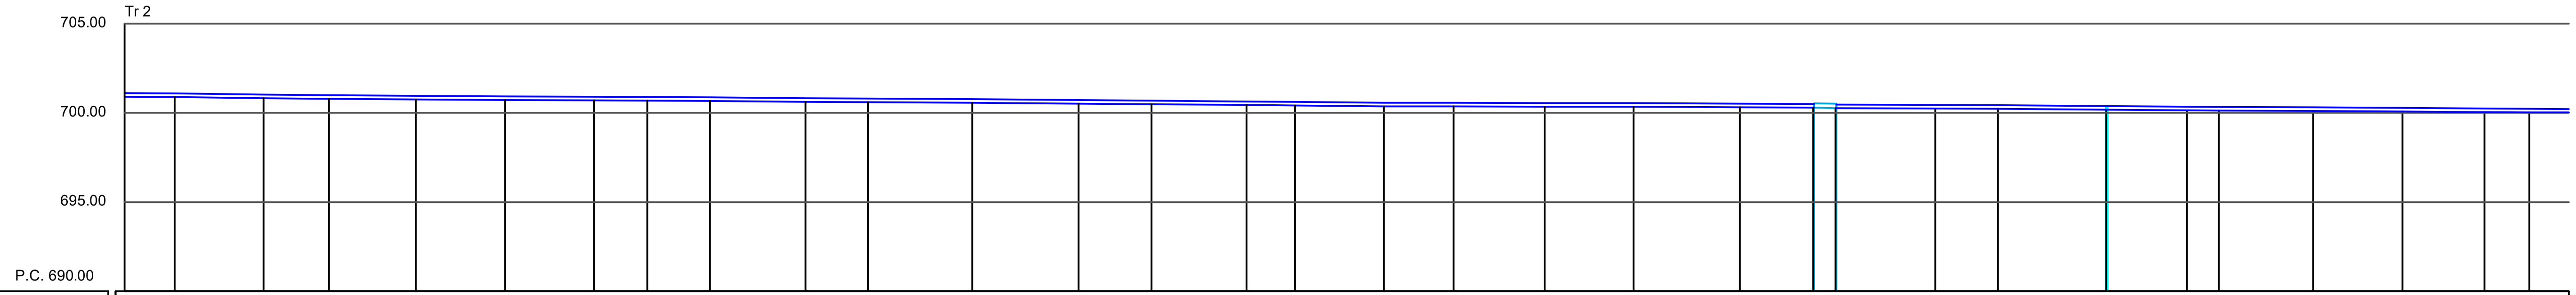

Perfil Nº	Distâncias Parciais	Distâncias à Origem	Cota do Rasto	Pormenores
1	0.000	0.000	700.904	
2	2.819	2.819	700.888	
3	5.000	7.819	700.826	
4	3.673	11.492	700.781	
5	4.876	16.368	700.750	
6	5.000	21.368	700.724	
7	5.000	26.368	700.699	
8	3.007	29.375	700.683	
9	3.520	32.895	700.665	BR
10	5.365	38.260	700.620	
11	3.504	41.764	700.596	
12	5.855	47.619	700.562	BR
13	5.991	53.610	700.522	BR
14	4.098	57.708	700.482	
15	5.324	63.032	700.439	BR
16	2.735	65.767	700.412	
17	5.000	70.767	700.364	BR
18	3.908	74.675	700.357	
19	5.114	79.789	700.349	BR
20	5.000	84.789	700.340	
21	5.969	90.758	700.308	BR
22	4.115	94.873	700.290	PH
23	1.252	96.125	700.265	
24	5.602	101.727	700.251	
25	3.525	105.252	700.226	BR
26	6.086	111.338	700.180	BR
27	4.542	115.880	700.145	
28	1.789	117.669	700.130	
29	5.310	122.979	700.112	BR
30	5.000	127.979	700.079	
31	4.615	132.594	700.046	BR
32	2.520	135.114	700.030	

Perfis	Tipo	Declive %	Velocidade m/s	Altura útil (m)	Caudal (l/s)
1–22	Canal Rectangular- L=0.25 H=0.20	0.65	0.90	0.12	30
22–23	TUBO CIMENTO	2.00	1.34	0.18	30
23–32	Canal Rectangular- L=0.25 H=0.20	0.41	0.77	0.16	30

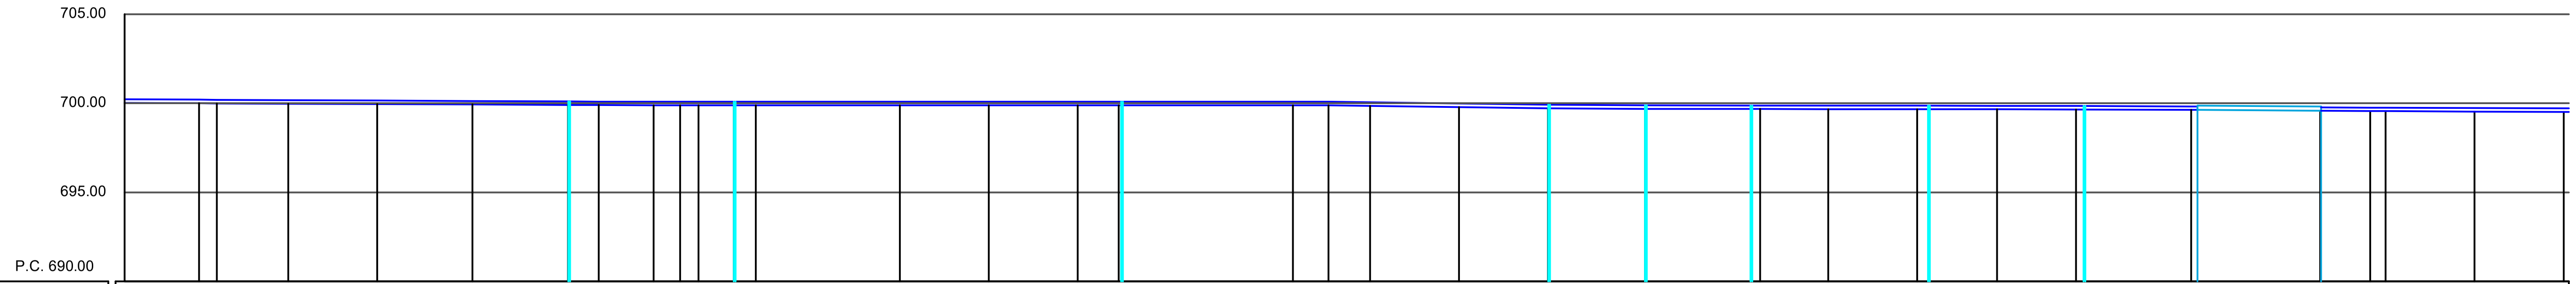

Perfil Nº	Distâncias Parciais	Distâncias à Origem	Cota do Rasto	Pormenores
32	2.520	135.114	700.030	
33	4.194	139.308	700.004	
34	0.984	140.292	699.990	BR
35	4.020	144.312	699.980	
36	5.000	149.312	699.956	BR
37	5.342	154.654	699.932	
38	5.383	160.037	699.905	BR
39	1.718	161.755	699.900	
40	3.082	164.837	699.891	BR
41	1.485	166.322	699.890	
42	1.049	167.371	699.890	
43	1.971	169.342	699.890	BR
44	1.231	170.573	699.890	
45	8.099	178.672	699.890	BR
46	4.998	183.670	699.890	
47	4.999	188.669	699.890	
48	2.303	190.972	699.889	BR
49	9.787	200.759	699.887	
50	2.004	202.763	699.886	BR
51	2.327	205.090	699.856	
52	5.000	210.090	699.790	
53	5.000	215.090	699.725	BR
54	5.442	220.532	699.684	BR
55	6.478	227.010	699.680	BR
56	3.831	230.841	699.673	
57	5.000	235.841	699.665	BR
58	4.473	240.314	699.661	
59	4.436	244.750	699.650	BR
60	6.478	251.228	699.630	
				PH
61	7.241	258.469	699.578	
62	2.826	261.295	699.561	
63	0.861	262.156	699.561	
64	4.999	267.155	699.537	BR
65	5.001	272.156	699.514	

Perfis	Tipo	Declive %	Velocidade m/s	Altura útil (m)	Caudal (l/s)
32–60	Canal Rectangular- L=0.25 H=0.20	0.41	0.77	0.16	30
60–61	TUBO CIMENTO	0.72	0.91	0.22	30
61–65	Canal Rectangular- L=0.25 H=0.20	1.82	1.32	0.09	30

TROÇO 2 - MARGEM DIREITA

LEGENDA:

- BR Boca de Rega Instalada - 55 Unidades
- BR Boca de Rega a Instalar - 53 Unidades

Nota: O posicionamento final das bocas de Rega a instalar
deverá ser efectuado de acordo com a confirmação
da localização pelo proprietário ou seu representante.

CÂMARA MUNICIPAL DE VIMIOSO
INTERVENÇÃO NO DESCARREGADOR DE SUPERFICIE DO REGADIO DE AVELANOSO
PARA DEFESA DA FLORESTA CONTRA INCÊNDIOS E BENEFICIAÇÃO DE REGADIOS TRADICIONAIS
REDE DE REGA DO REGADIO DE AVELANOSO
BLOCO SUL

	NOME:	RUB.	DATA:	DESENHO Nº
LEVANTOU				DES 05
DESENHOU				
PROJECTOU				ESCALA:
APROVOU				