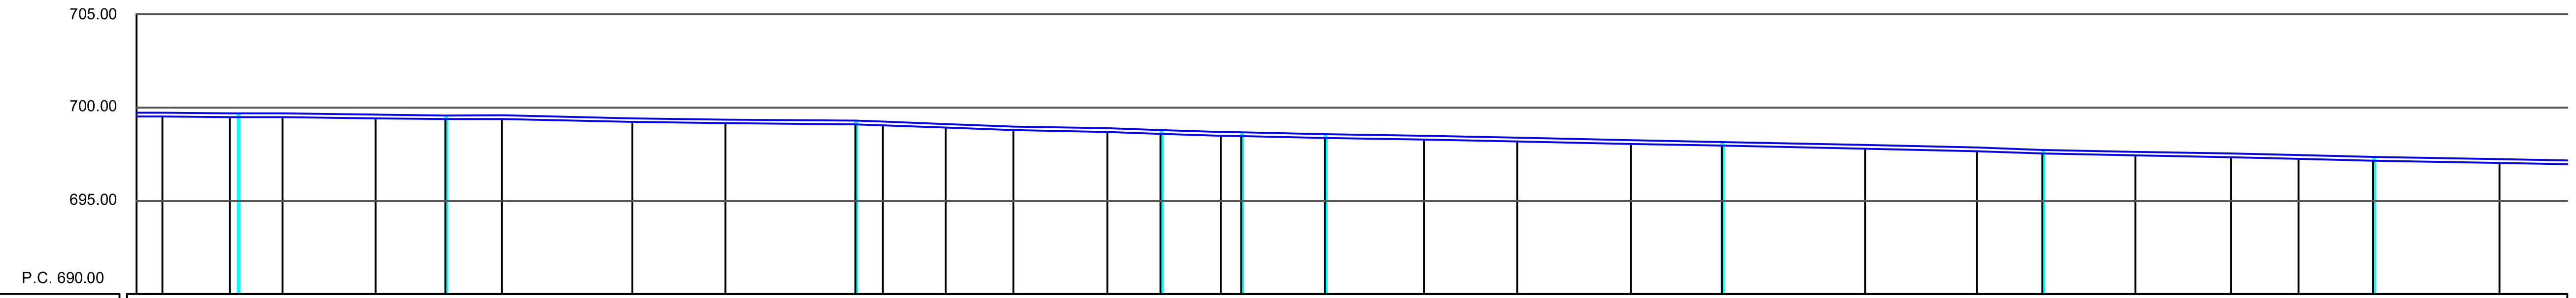

Cota do Rasto	699.514	699.514	699.490	699.480	699.421	699.376	699.379	699.222	699.155	699.089	699.044	698.918	698.784	698.685	698.581
Distâncias á Origem	272.156	273.540	277.173	279.993	284.993	288.736	291.763	298.781	303.778	310.749	312.218	315.591	319.243	324.280	327.125
Distâncias Parciais	5.001	1.384	3.633	2.820	5.000	3.743	3.027	7.018	4.997	6.971	1.469	3.373	3.652	5.037	2.845
Perfil Nº	65	66	67	68	69	70	71	72	73	74	75	76	77	78	79
Pormenores			BR			BR		BR		BR					BR
Tipo	Canal Rectangular- L=0.25 H=0.20														
Declive %	1.82														
Velocidade m/s	1.32														
Altura útil (m)	0.09														
Caudal (l/s)	30														

Cota do Rasto	698.480	698.464	698.372	698.277	698.182	698.042	697.954	697.793	697.654	697.529	697.429	697.328	697.253	697.152	697.030
Distâncias á Origem	330.369	331.458	335.948	341.290	346.290	352.383	357.267	364.967	370.961	374.476	379.475	384.603	388.226	392.234	399.017
Distâncias Parciais	3.244	1.089	4.490	5.342	5.000	6.093	4.884	7.700	5.994	3.515	4.999	5.128	3.623	4.008	6.783
Perfil Nº	80	81	82	83	84	85	86	87	88	89	90	91	92	93	94
Pormenores		BR	BR		BR		BR	BR		BR		BR		BR	BR
Tipo	Canal Rectangular- L=0.25 H=0.20														
Declive %	1.82														
Velocidade m/s	1.32														
Altura útil (m)	0.09														
Caudal (l/s)	30														

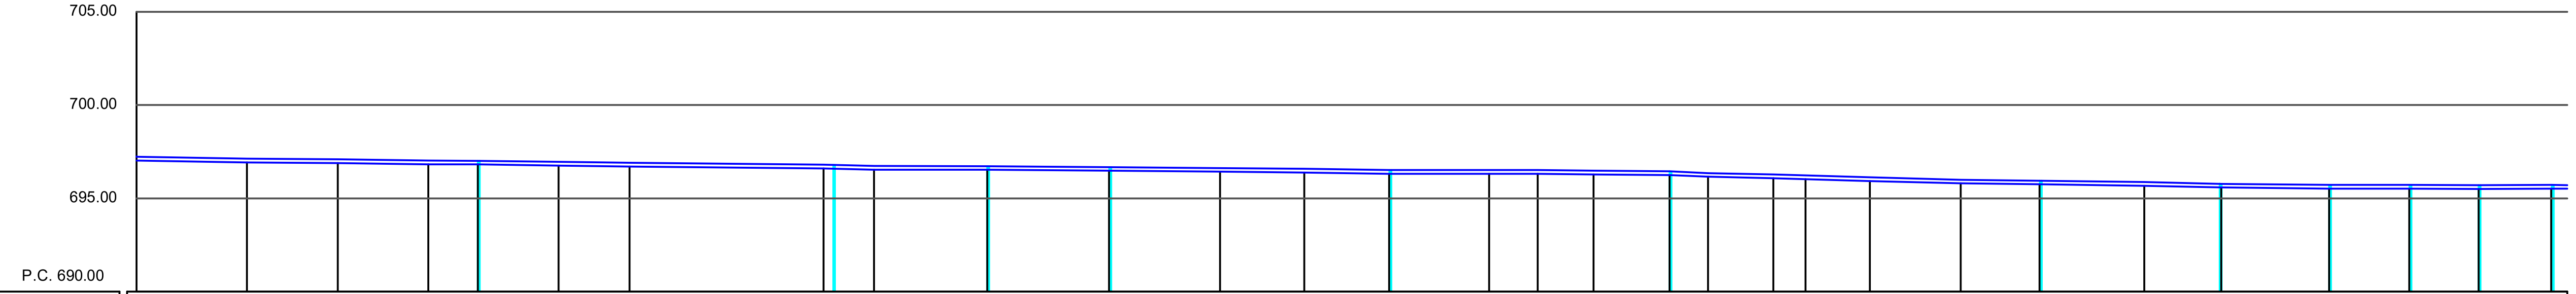

Cota do Rasto	697.030	696.930	696.888	696.830	696.818	696.759	696.714	696.612	696.538	696.528	696.479	696.429	696.380	696.315	696.320
Distâncias á Origem	399.017	404.945	409.823	414.679	417.335	421.674	425.482	435.899	438.621	444.692	451.237	457.189	461.720	466.276	471.630
Distâncias Parciais	6.783	5.928	4.878	4.856	2.656	4.339	3.808	10.417	2.722	6.071	6.545	5.952	4.531	4.556	5.354
Perfil Nº	94	95	96	97	98	99	100	101	102	103	104	105	106	107	108
Pormenores		BR			BR		BR	BR		BR	BR	BR		BR	BR
Tipo	Canal Rectangular- L=0.30 H=0.20														
Declive %	0.11														
Velocidade m/s	1.09														
Altura útil (m)	0.09														
Caudal (l/s)	30														

Cota do Rasto	696.316	696.280	696.246	696.157	696.080	696.036	695.930	695.801	695.750	695.670	695.582	695.526	695.520	695.508	695.515
Distâncias á Origem	474.245	477.249	481.316	483.389	486.895	488.631	492.081	496.955	501.197	506.808	510.941	516.734	521.038	524.757	528.667
Distâncias Parciais	2.615	3.004	4.067	2.073	3.506	1.736	3.450	4.874	4.242	5.611	4.133	5.793	4.304	3.719	3.910
Perfil Nº	109	110	111	112	113	114	115	116	117	118	119	120	121	122	123
Pormenores			BR				BR		BR		BR	BR	BR	BR	BR
Tipo	Canal Rectangular- L=0.30 H=0.20														
Declive %	0.11														
Velocidade m/s	1.09														
Altura útil (m)	0.09														
Caudal (l/s)	30														

TROÇO 2 - MARGEM DIREITA

LEGENDA:

BR	Boca de Rega Instalada - 55 Unidades
BR	Boca de Rega a Instalar - 53 Unidades

Nota: O posicionamento final das bocas de Rega a instalar deverá ser efectuado de acordo com a confirmação da localização pelo proprietário ou seu representante.

CÂMARA MUNICIPAL DE VIMIOSO
INTERVENÇÃO NO DESCARREGADOR DE SUPERFICIE DO REGADIO DE AVELANOSO
PARA DEFESA DA FLORESTA CONTRA INCÊNDIOS E BENEFICIAÇÃO DE REGADIOS TRADICIONAIS
REDE DE REGA DO REGADIO DE AVELANOSO
BLOCO SUL

	NOME:	RUB.	DATA:
LEVANTOU			
DESENHOU			
PROJECTOU			
APROVOU			

DESENHO Nº
DES 06
ESCALA: