
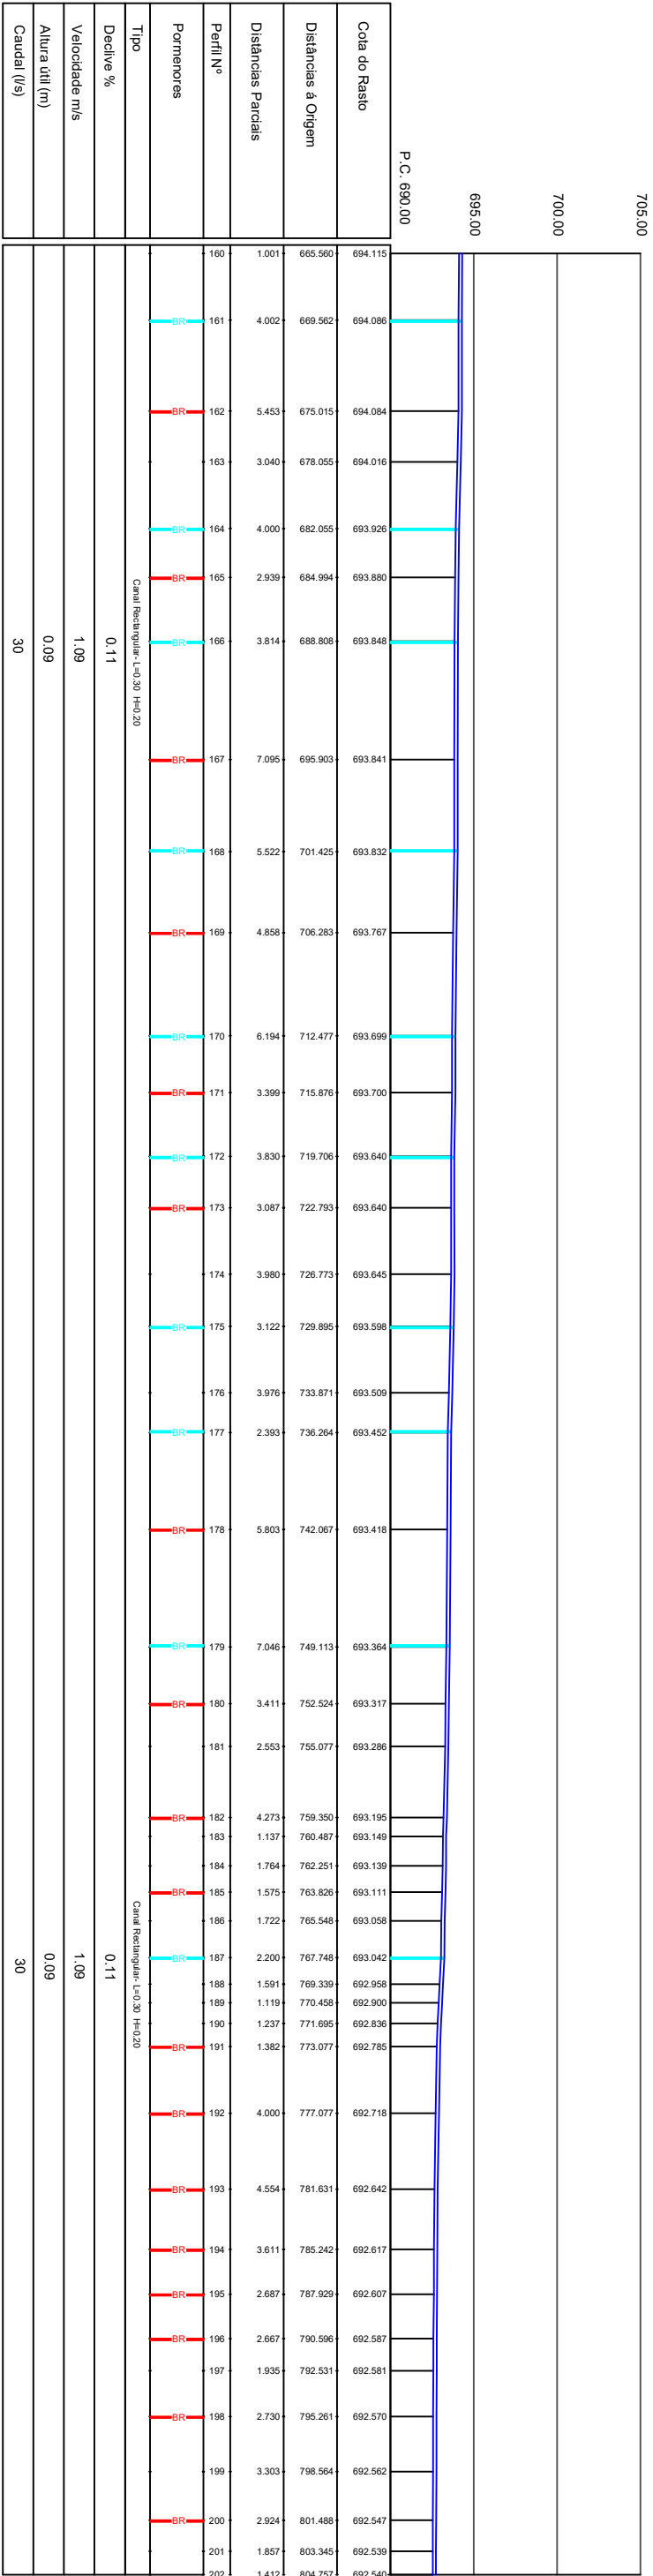


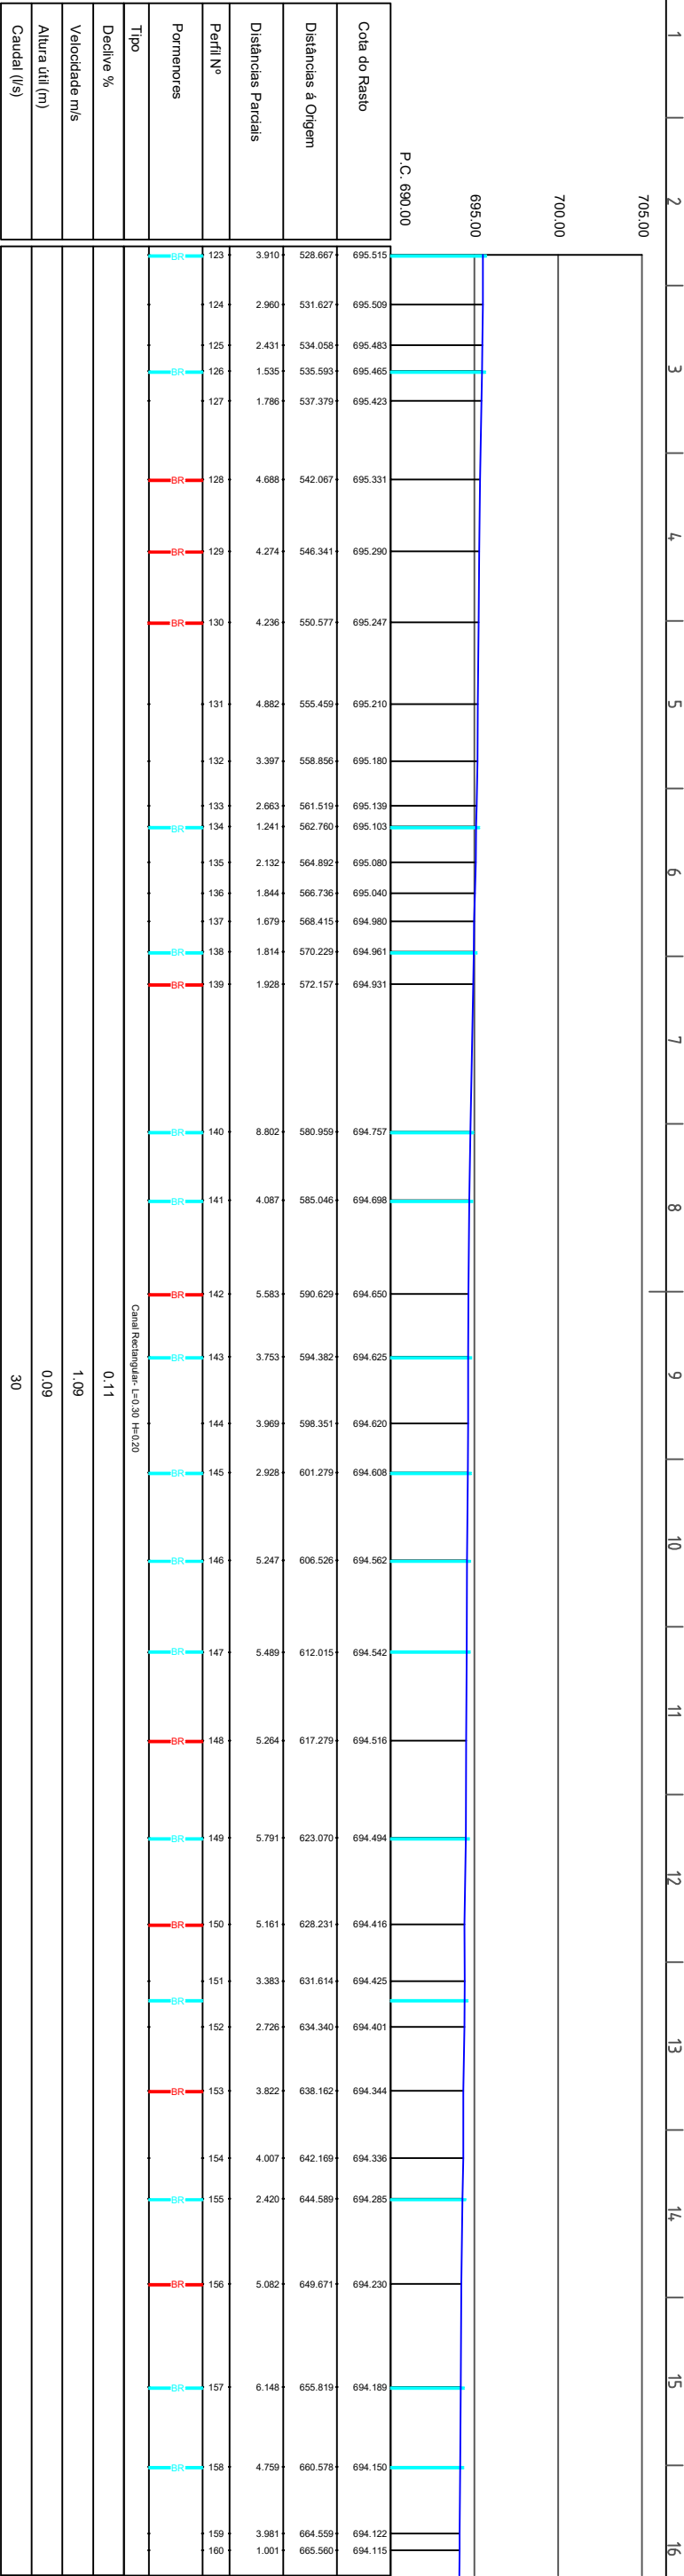

TROÇO 2 - MARGEM DIREITA

LEGENDA:

Boca de Rega Instalada - 55 Unidades

Boca de Rega a Instalar - 53 Unidades

Nota: O posicionamento final das bocas de Rega a Instalar deverá ser efectuado de acordo com a confirmação da localização pelo proprietário ou seu representante.

CÂMARA MUNICIPAL DE VIMIOSO			
INTERVENÇÃO NO DESCARREGADOR DE SUPERFÍCIE DO REGAADOR AVELANOSO PARA DEFESA DA FLORESTA CONTRA INCÊNDIOS E BENEFICIAÇÃO DE REGAÇOS TRADICIONAIS			
REDE DE REGA DO REGAÇAO DE AVELANOSO			
BLOCO SUL			
NOME:	RUA:	DATA:	DESENHO#
LEVANTOU:			DES 07
DESENHOU:			
PROJETOU:			ESCALA:
APROVOU:			