
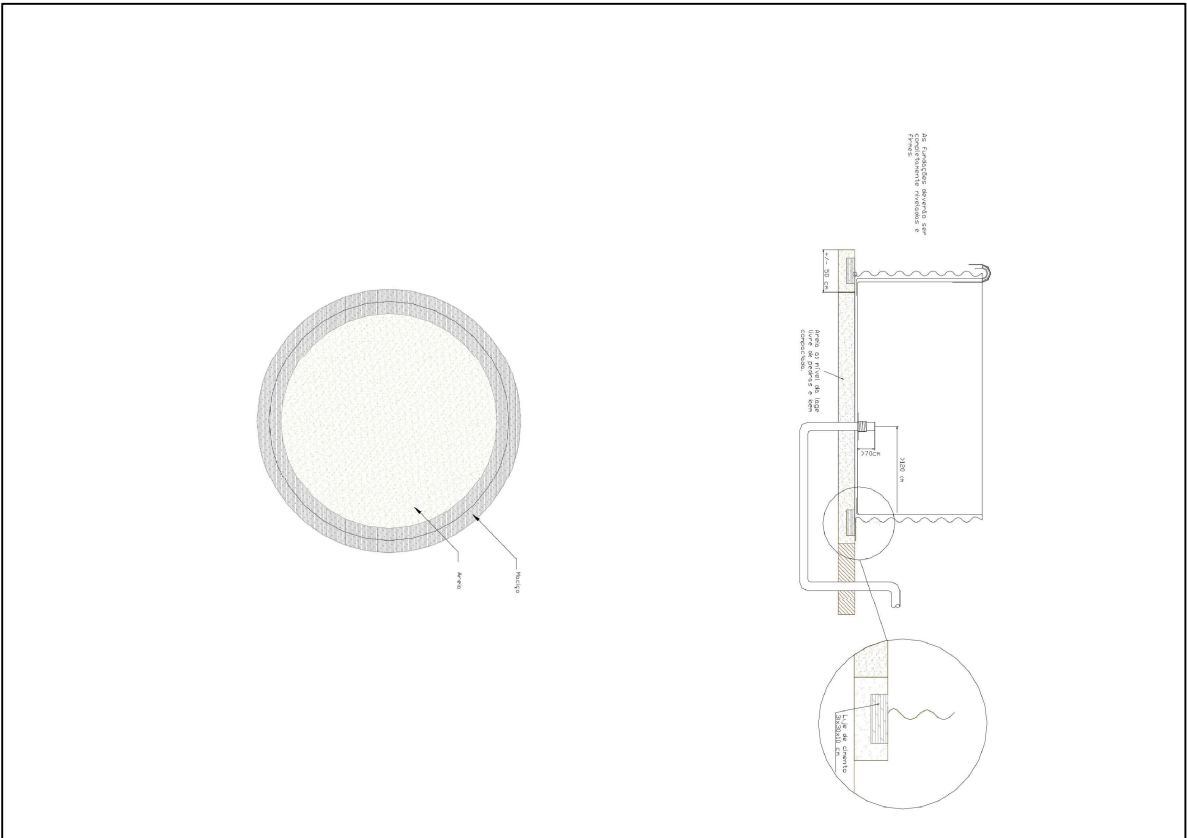


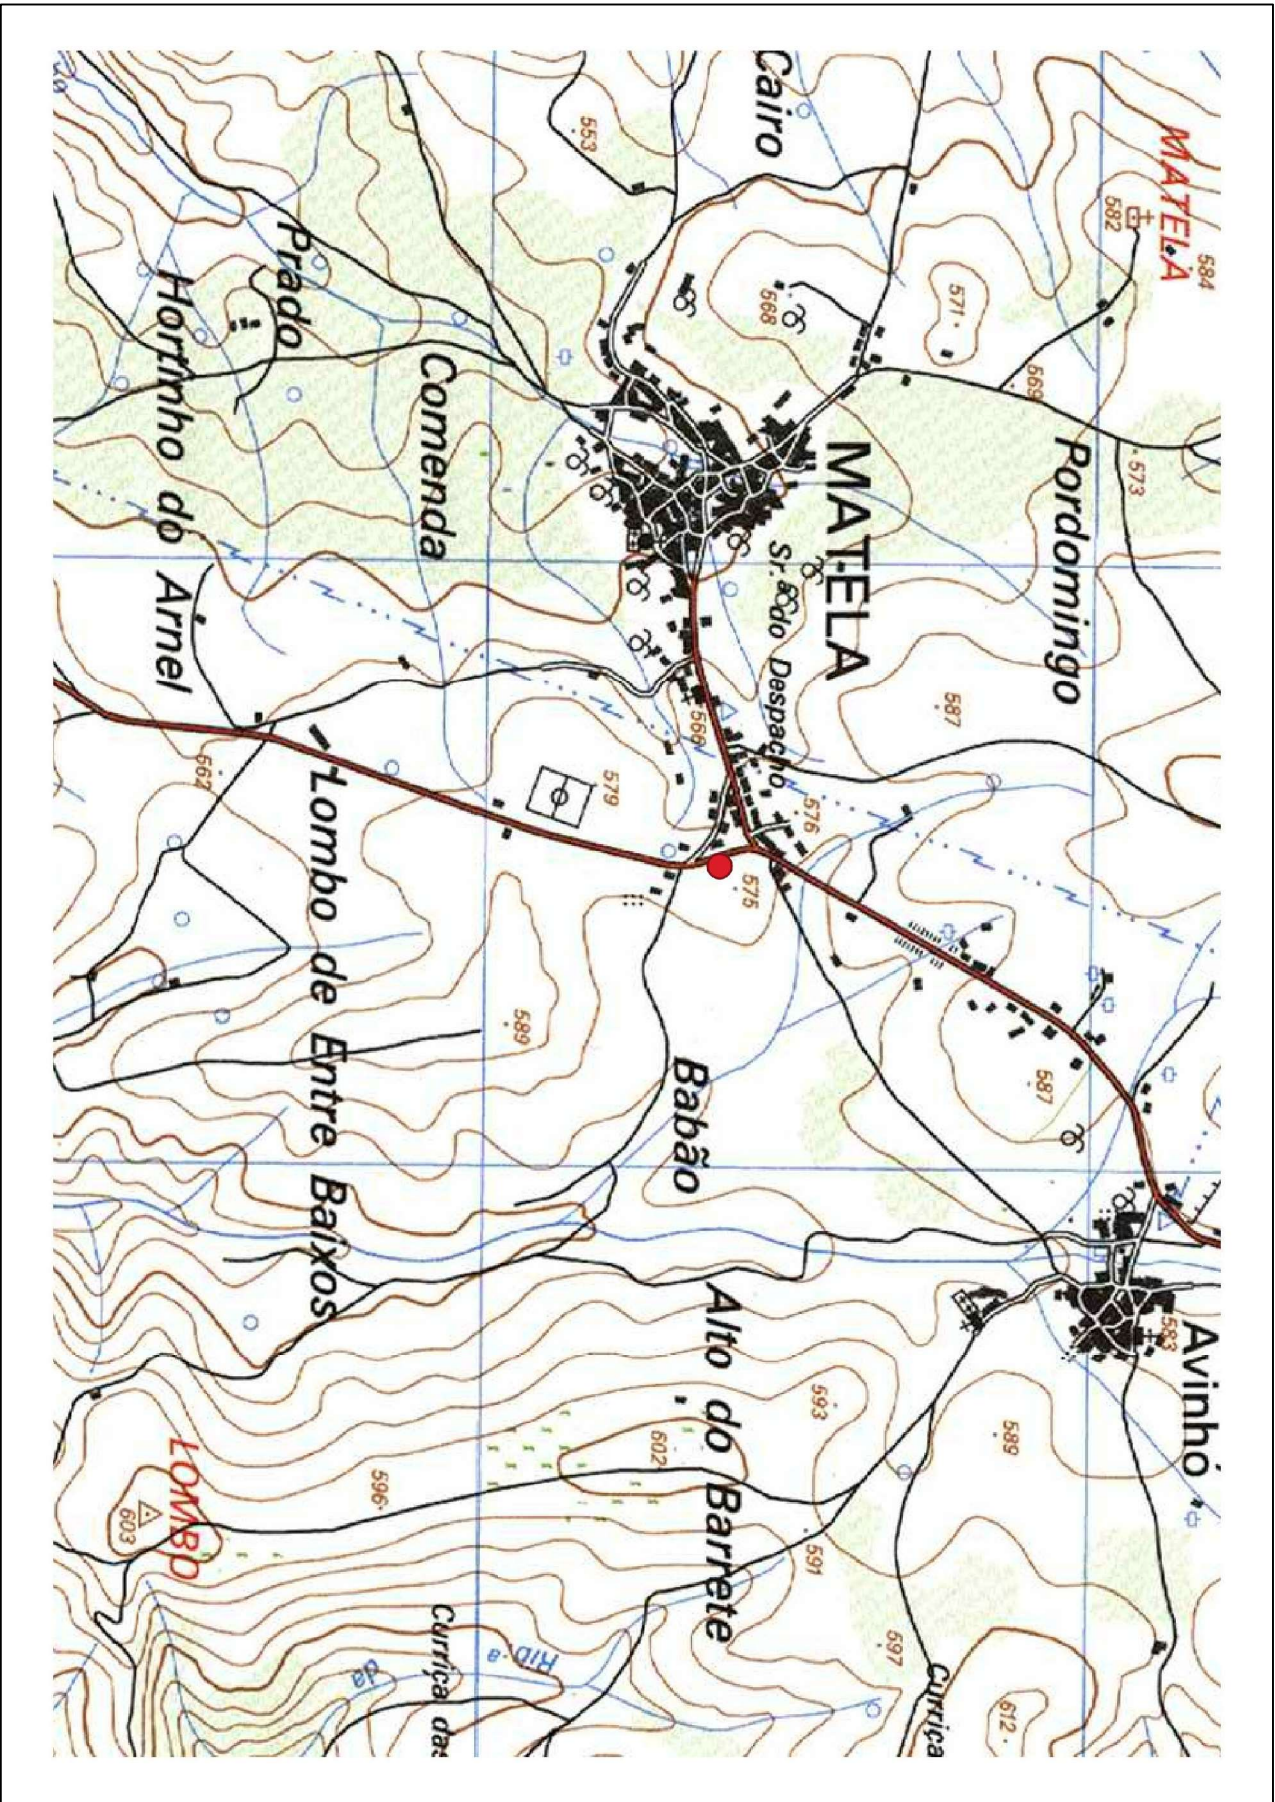

CÂMARA MUNICIPAL DE VIMIOSO			
INTERVENÇÃO NO DESCARREGADOR DE SUPERFÍCIE DO REGAÇO DE AVELANÇO			
PARA DEFESA DA FLORESTA CONTRA INCÊNDIOS E BENEFICIAÇÃO DE REGAÇOS TRADICIONAIS			
RESERVATÓRIOS DE ÁGUA PARA DFCI			
MATELA			
NOME:			
LEVANTOU	RUB.	DATA	DESENHO*
DESENHO			DES 09
PROJECOU			ESCALA:
APROVOU			