


PROGRAMA PRELIMINAR

CONSIDERAÇÕES GERAIS DO PROJETO

ANEXO I | ESTUDO FUNCIONAL

RICARDO
GONÇALVES
RIBEIRO
GONÇALVES

Assinado de forma digital
por RICARDO GONÇALVES
RIBEIRO GONÇALVES
Dados: 2021.04.22
12:05:49 +01'00'

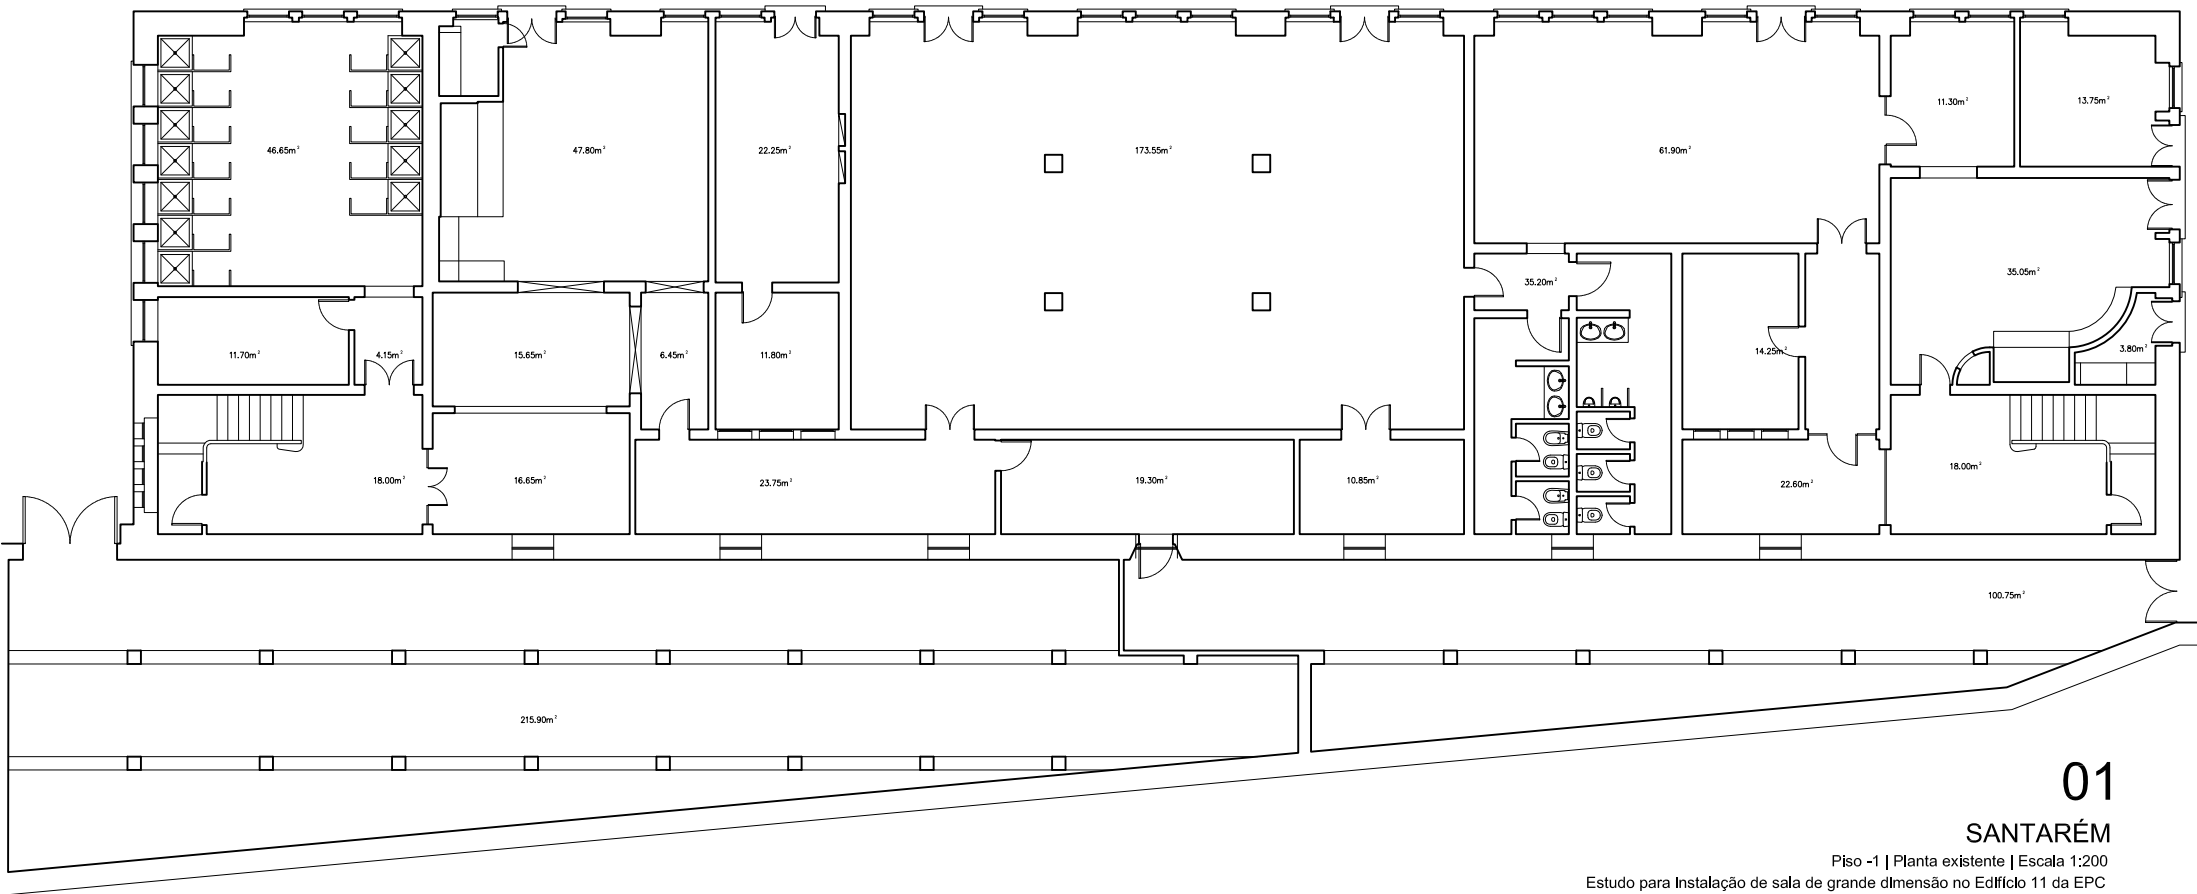

01

SANTARÉM

Piso -1 | Planta existente | Escala 1:200
Estudo para Instalação de sala de grande dimensão no Edifício 11 da EPC
DGAJ/DSAJ/DIE/JB/2020.12



02

SANTARÉM

Piso -1 | Planta de intervenção | Escala 1:200
Estudo para Instalação de sala de grande dimensão no Edifício 11 da EPC
DGAU/DSAJ/DIE/JB/2020.12

