



PROGRAMA PRELIMINAR

ESPECIFICAÇÕES TÉCNICAS DO PROJETO

ANEXO E | DESENHOS TIPO ARQUITETURA

**RICARDO
GONÇALVES
RIBEIRO
GONÇALVES**

Assinado de forma digital por
RICARDO GONÇALVES RIBEIRO
GONÇALVES
DN: c=PT, o=Certão de Cidadão,
ou=Assinatura Qualificada do
Cidadão, ou=Cidadão Português,
sn=GONÇALVES RIBEIRO
GONÇALVES, givenName=RICARDO,
serialNumber=B104919736,
cn=RICARDO GONÇALVES RIBEIRO
GONÇALVES
Dados: 2021.04.28 16:00:40 +01'00'

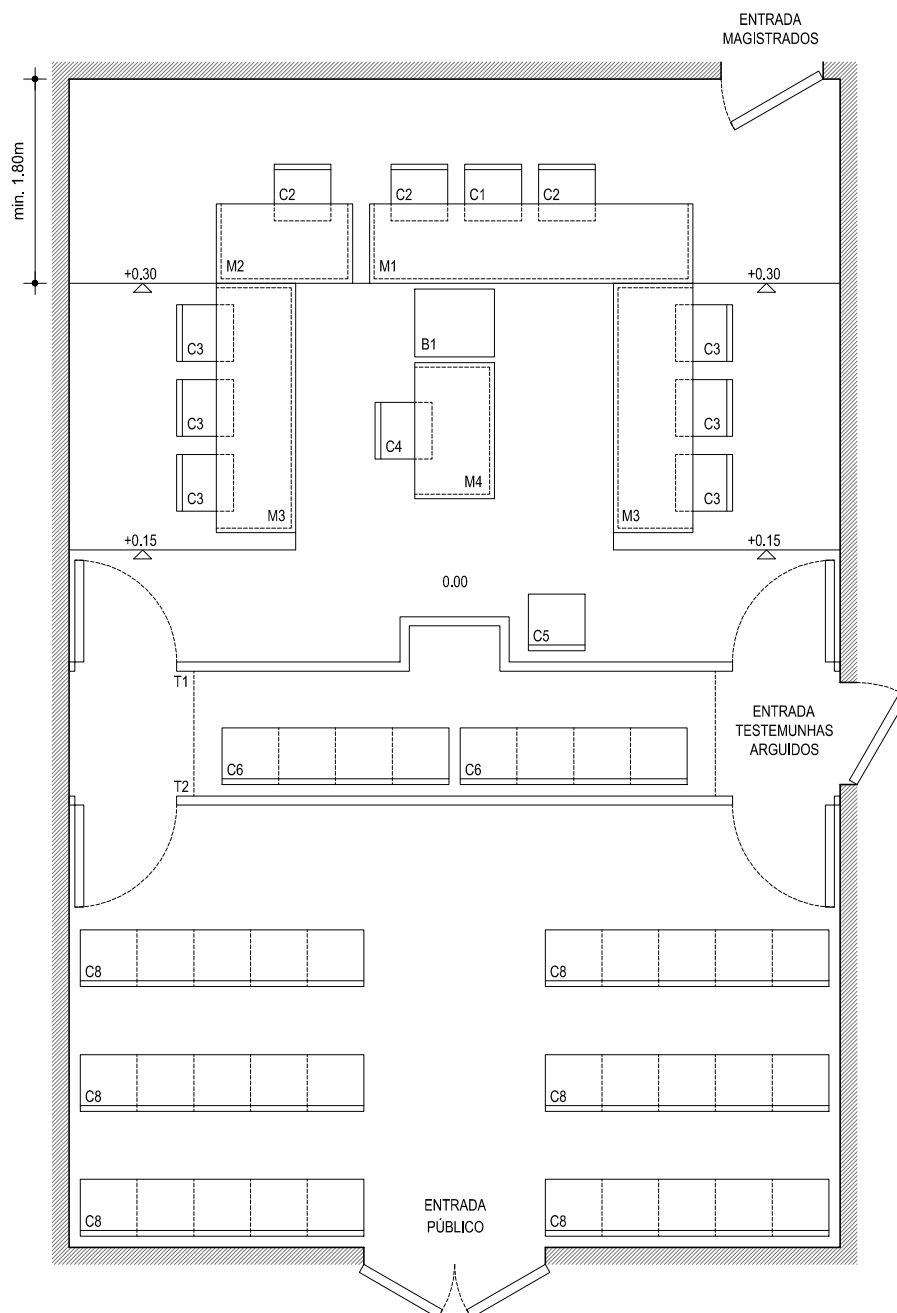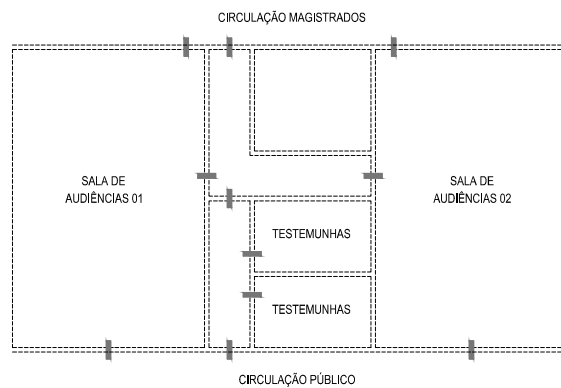

M1 - MESA MAGISTRADOS
M2 - MESA MINISTÉRIO PÚBLICO
M3 - MESA MANDATÁRIOS
M4 - MESA ESCRIVÃO

C1 - CADEIRA JUIZ PRESIDENTE
C2 - CADEIRA MAGISTRADOS
C3 - CADEIRA MANDATÁRIOS
C4 - CADEIRA ESCRIVÃO
C5 - CADEIRA TESTEMUNHA
C6 - CADEIRA ARGUIDOS
C8 - CADEIRA PÚBLICO

T1 - TEIA PRINCIPAL
T2 - SEGUNDA TEIA

B1 - BASTIDOR

MINISTÉRIO DA JUSTIÇA
INSTITUTO DE GESTÃO FINANCEIRA E EQUIPAMENTOS DA JUSTIÇA, I.P.


SALA DE AUDIÊNCIAS
DESENHO TIPO

ARQUITETURA

IGFEJ

S/ESCALA

01

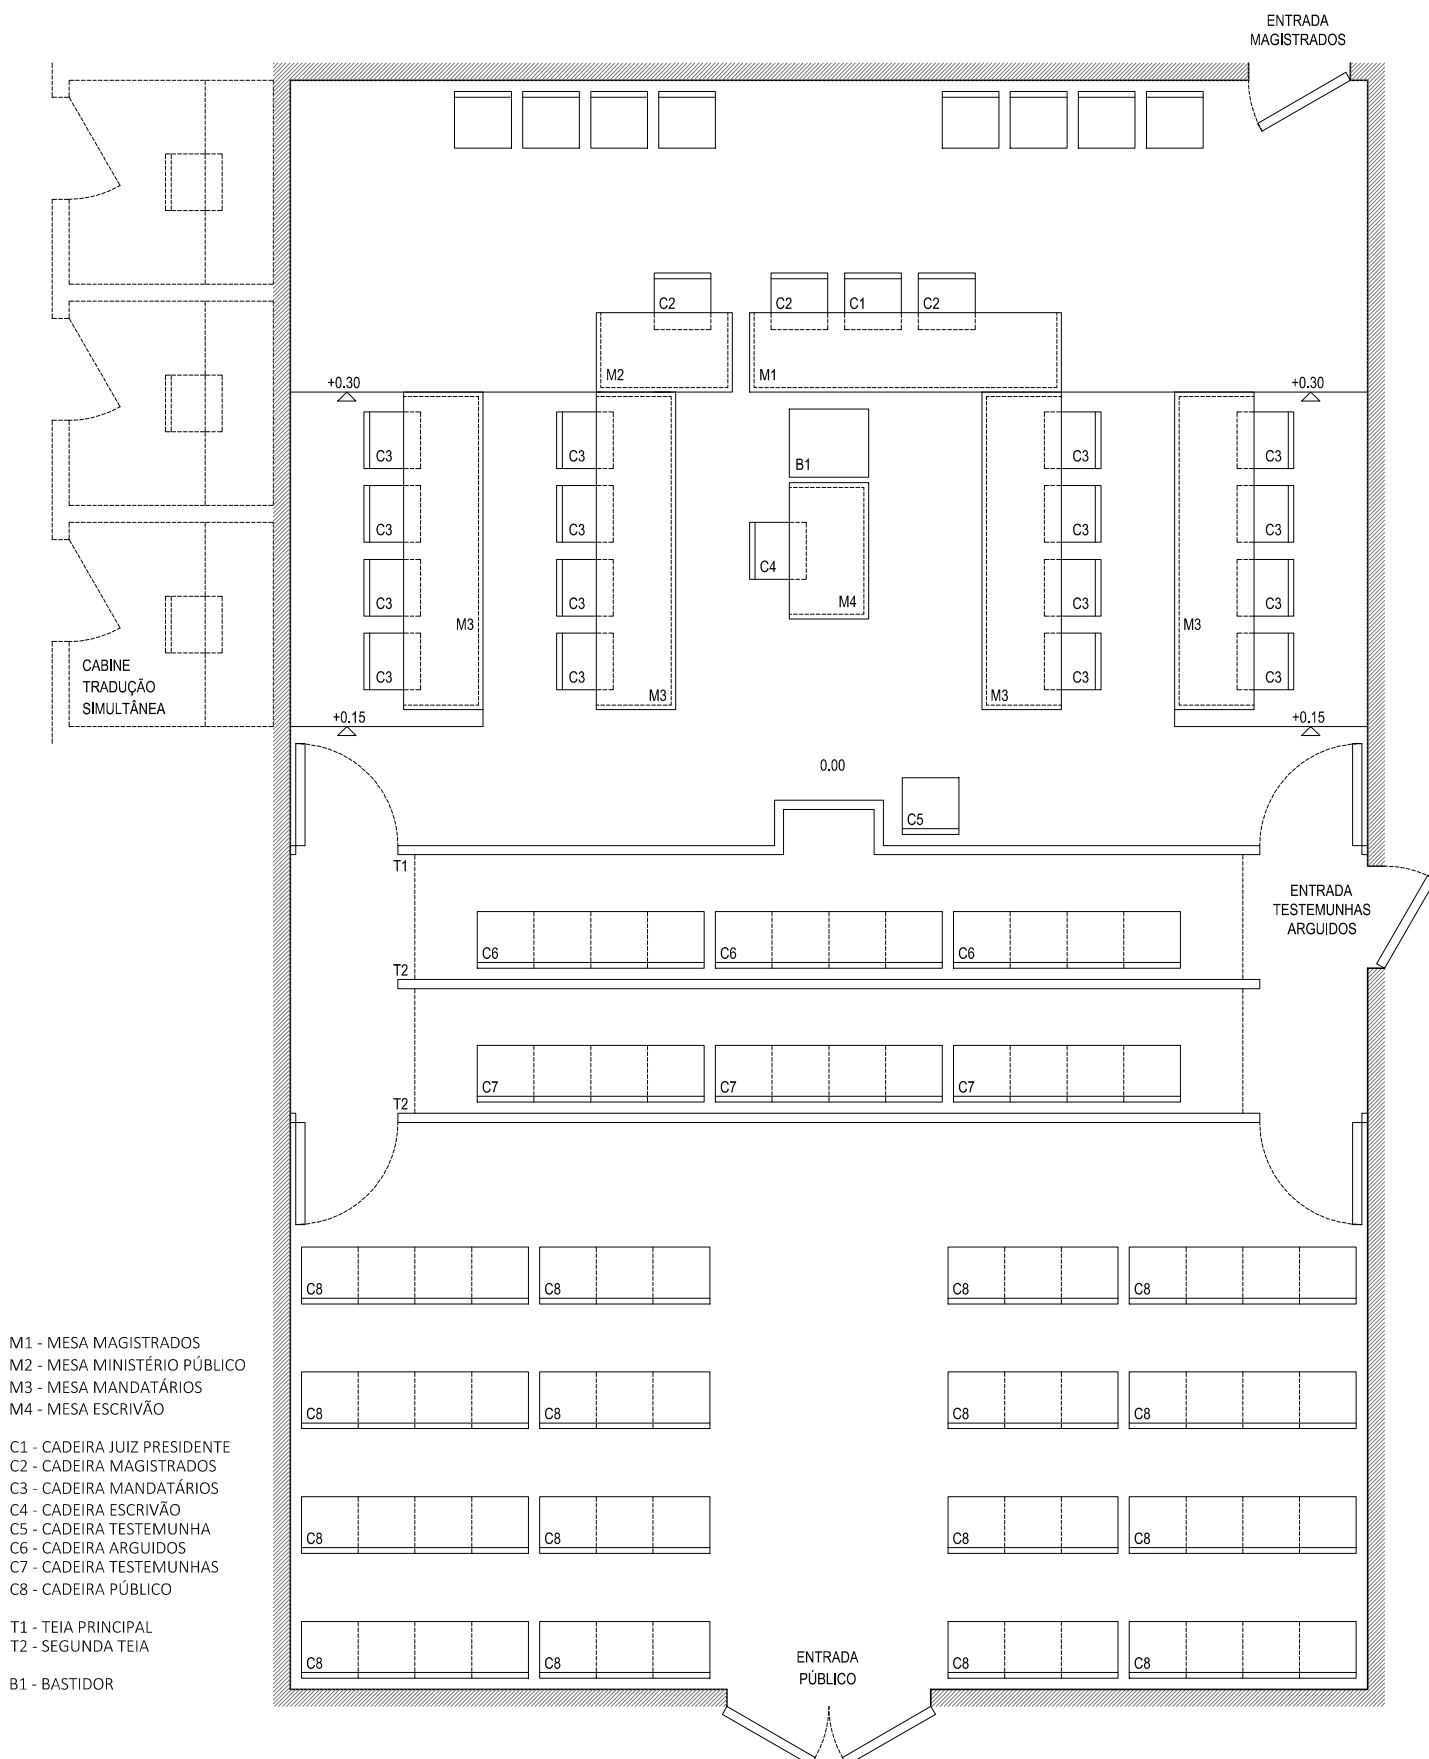

MINISTÉRIO DA JUSTIÇA
INSTITUTO DE GESTÃO FINANCEIRA E EQUIPAMENTOS DA JUSTIÇA, I.P.


SALA DE AUDIÊNCIAS - GRANDE DIMENSÃO

DESENHO TIPO



ARQUITETURA

IGFEJ



S/ESCALA

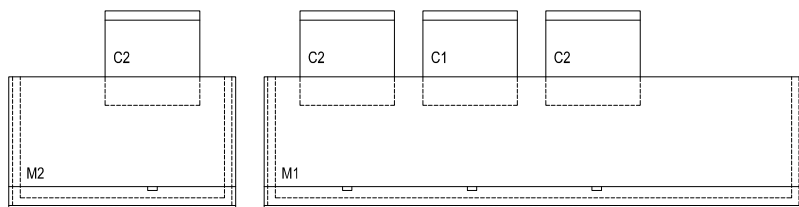


PLANTA

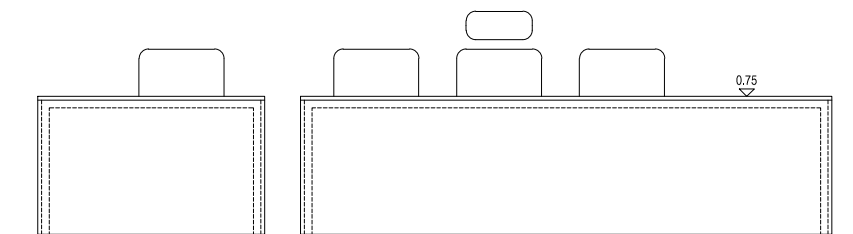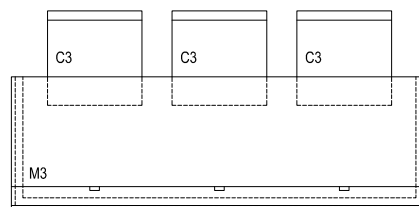


ALÇADO FRONTAL

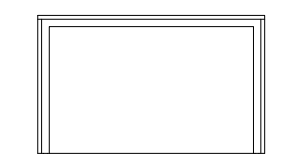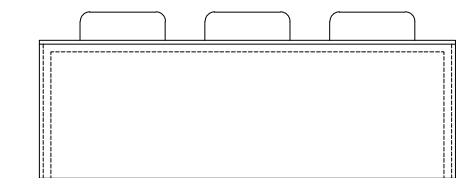


ALÇADO INTERIOR

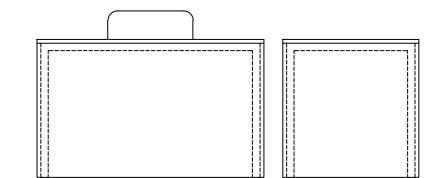


ALÇADO FRONTAL

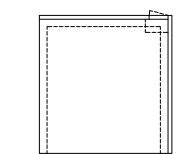

ALÇADO LATERAL

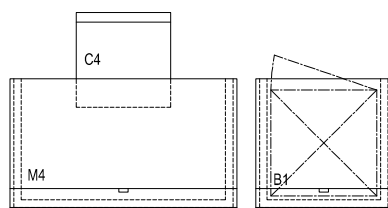

PLANTA

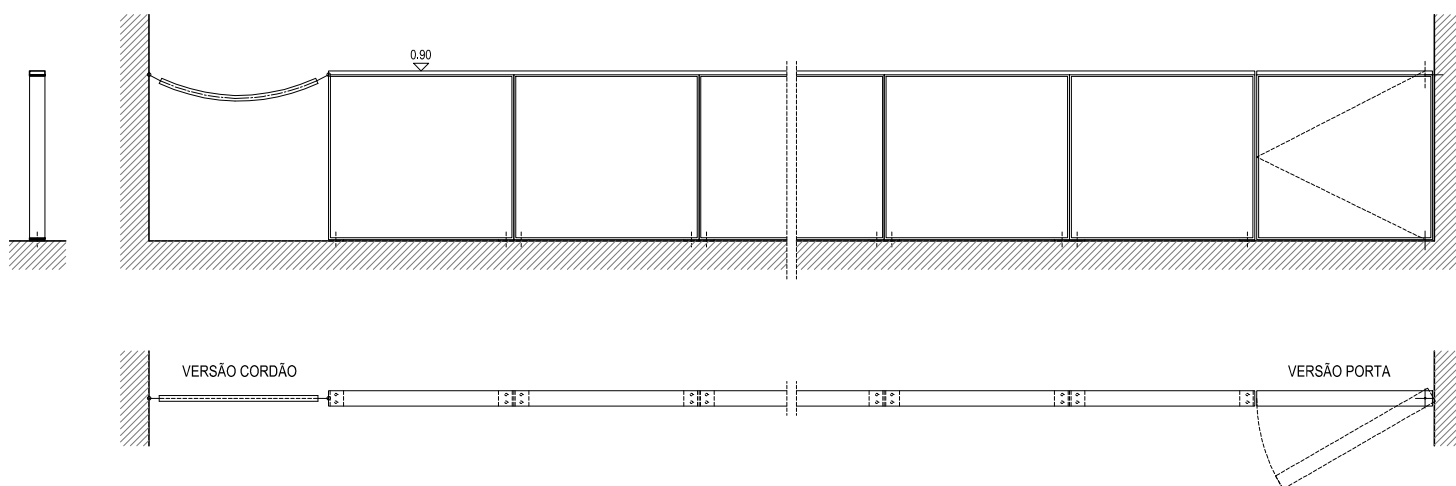

MINISTÉRIO DA JUSTIÇA
INSTITUTO DE GESTÃO FINANCEIRA E EQUIPAMENTOS DA JUSTIÇA, I.P.


MOBILIÁRIO - SALA DE AUDIÊNCIAS
DESENHO TIPO


ARQUITETURA

IGFEJ

S/ESCALA

03

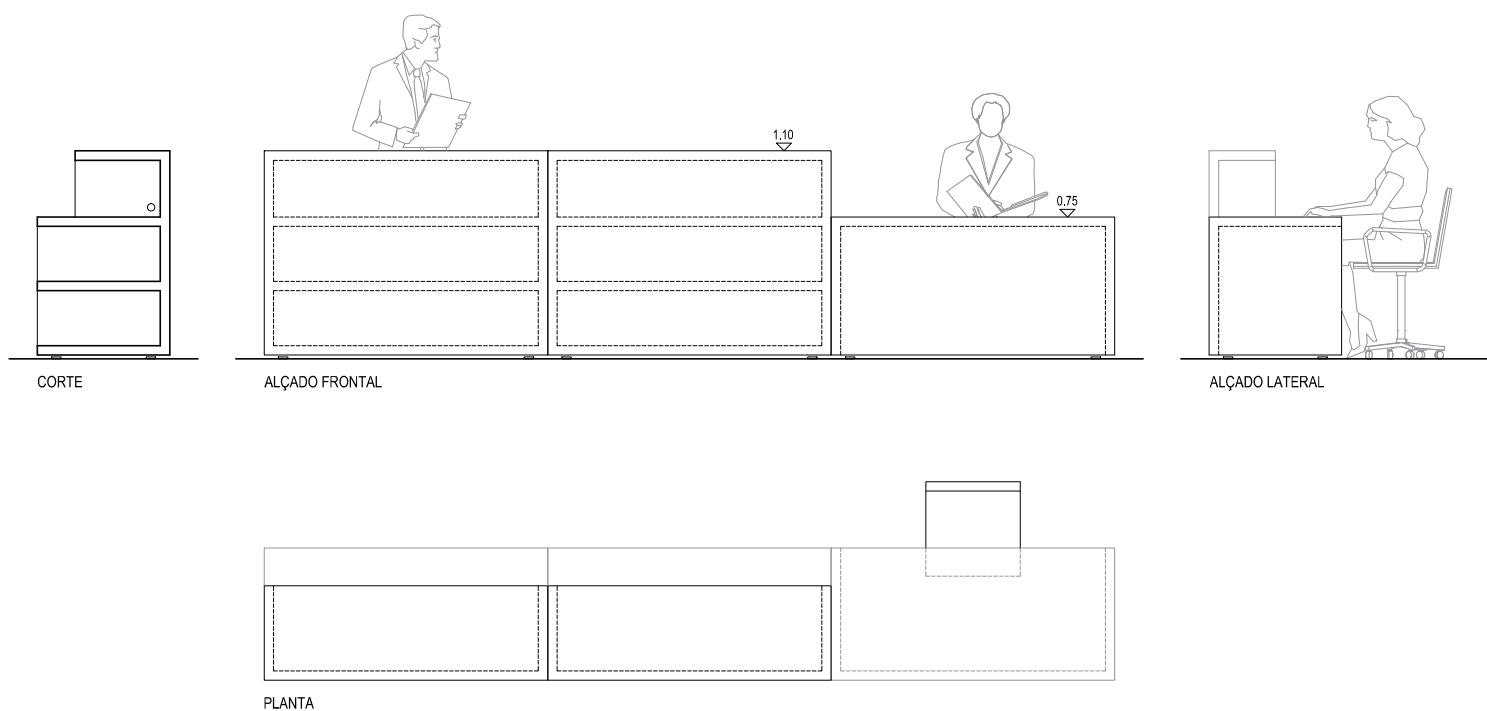

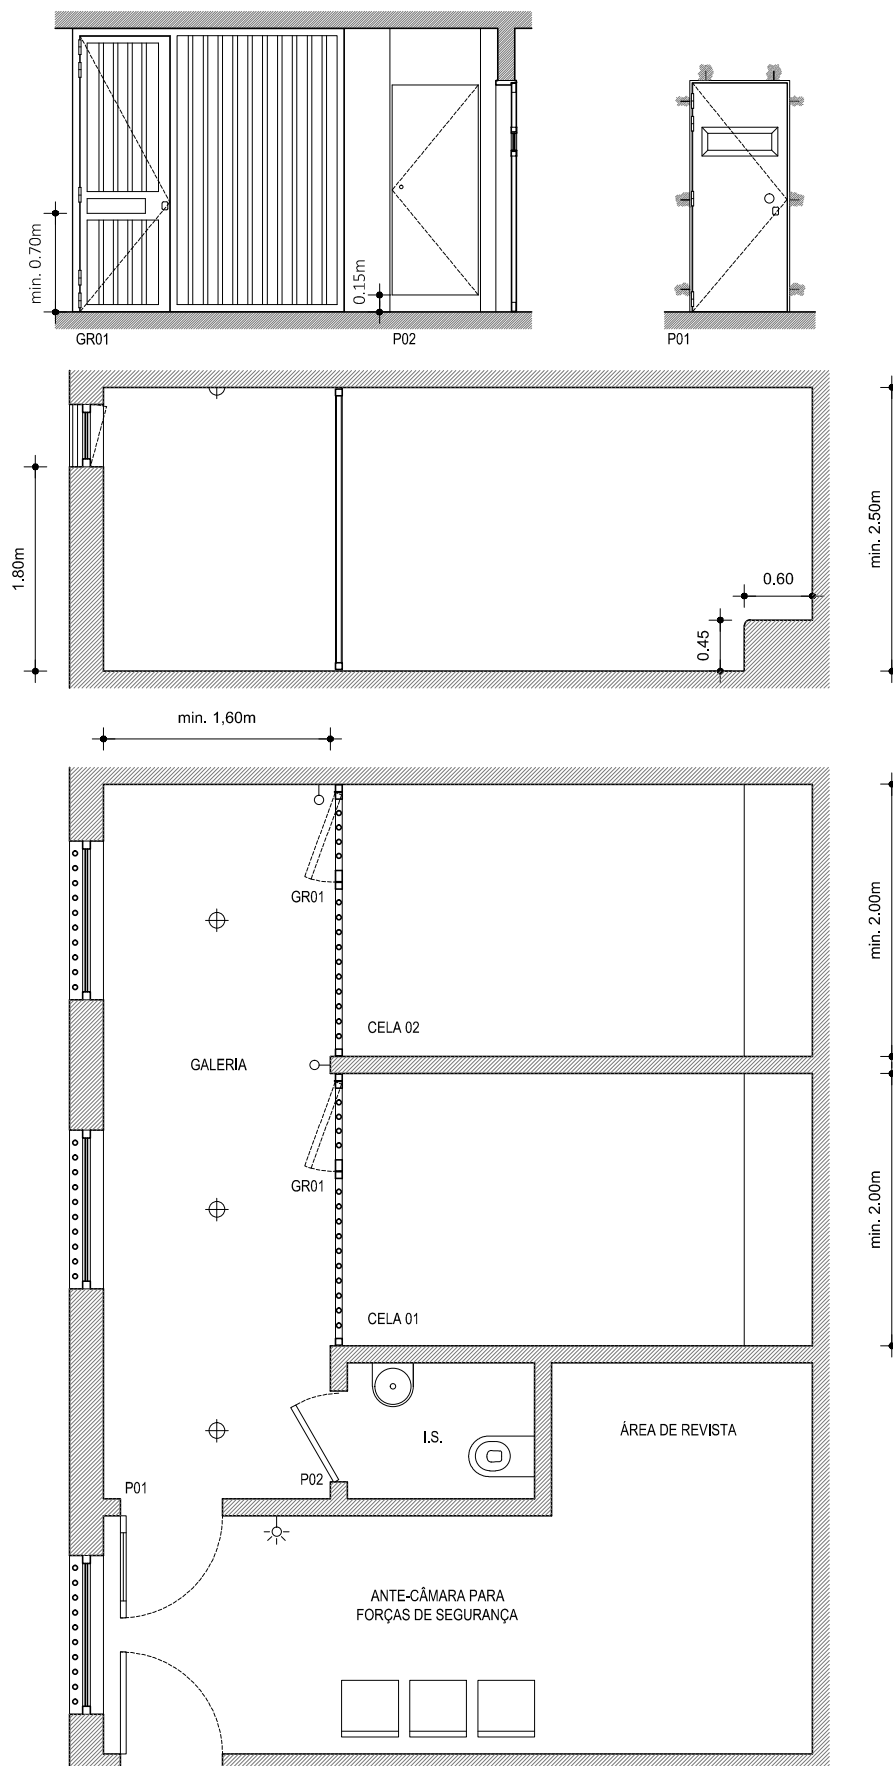

MINISTÉRIO DA JUSTIÇA
INSTITUTO DE GESTÃO FINANCEIRA E EQUIPAMENTOS DA JUSTIÇA, I.P.

NÚCLEO DAS CELAS
DESENHO TIPO

ARQUITETURA

IGFEJ

S/ESCALA

05