


Planta Cobertura
4

Nível 1
0

1 Corte 1
1 : 100

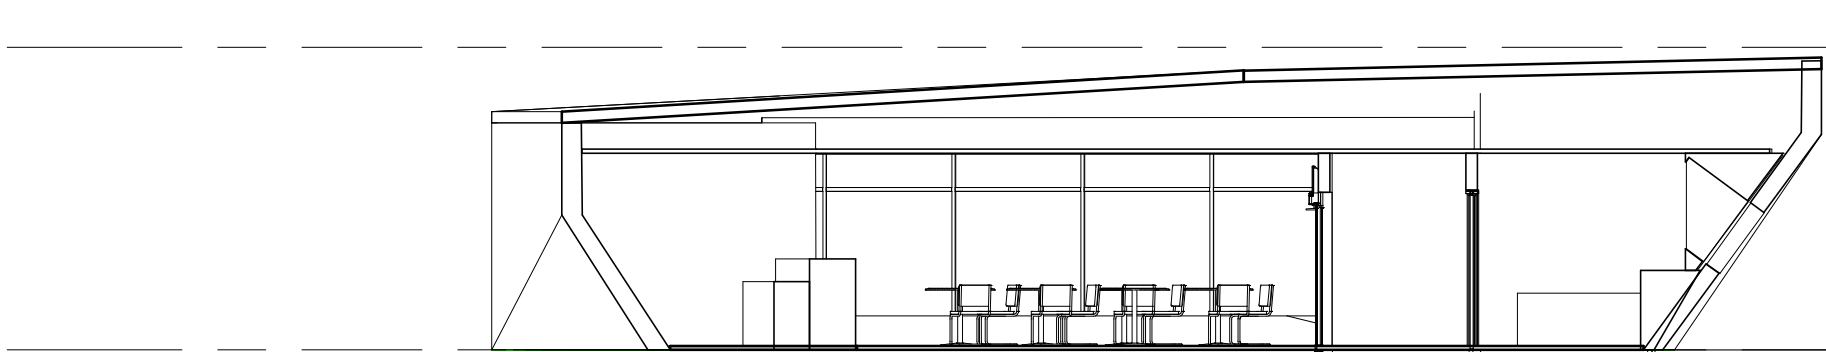

Planta Cobertura
4

Nível 1
0

2 Corte 2
1 : 100



Número	Descrição	Data

CÂMARA MUNICIPAL DE
CASTRO DAIRE

Divisão de Planeamento, Urbanismo e Ordenamento do
Território

Cortes

Número do projeto	0001
Data	Data de emissão
Autor	Autor
Verificado por	Verificador

A 2

Escala 1 : 100

