



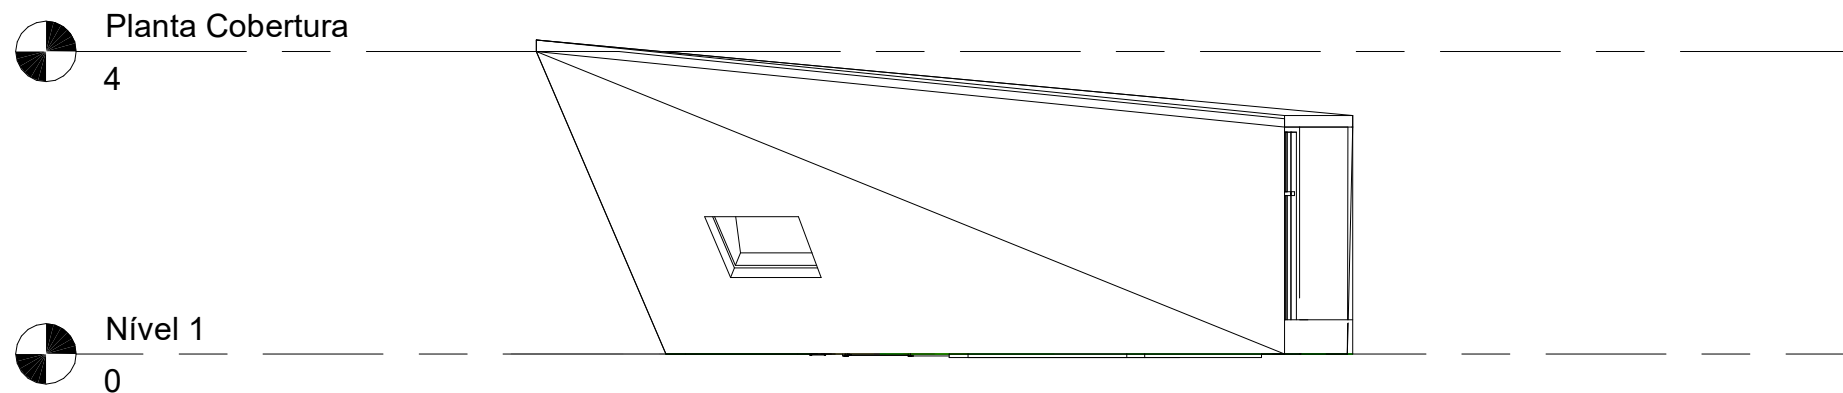

3 Alçado Lateral Direito

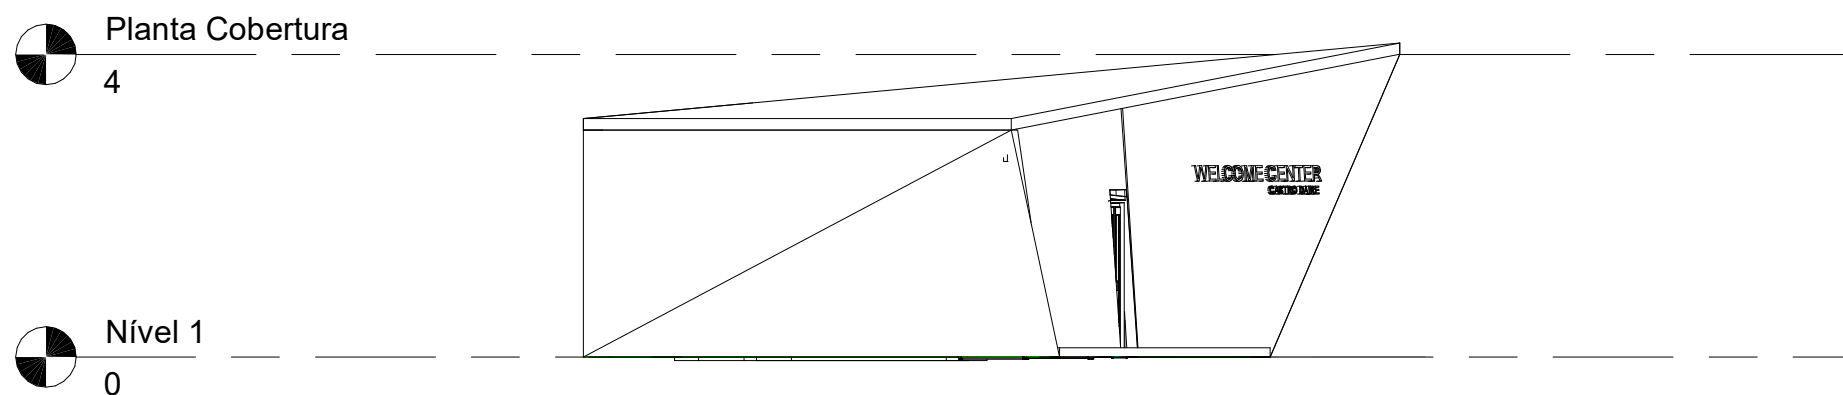

4 Alçado Lateral Esquerdo



Número	Descrição	Data

CÂMARA MUNICIPAL DE
CASTRO DAIRE

Divisão de Planeamento, Urbanismo e Ordenamento do
Território

Alçados

Número do projeto	0001
Data	Data de emissão
Autor	Autor
Verificado por	Verificador

A 5

Escala

