




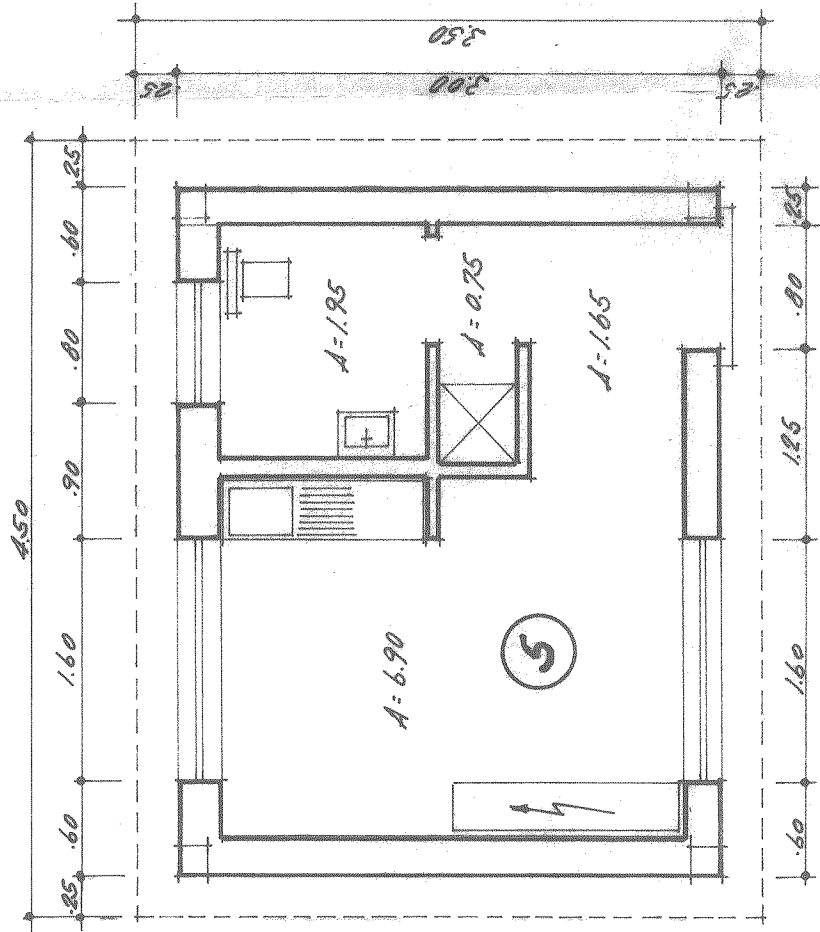

PLANTA

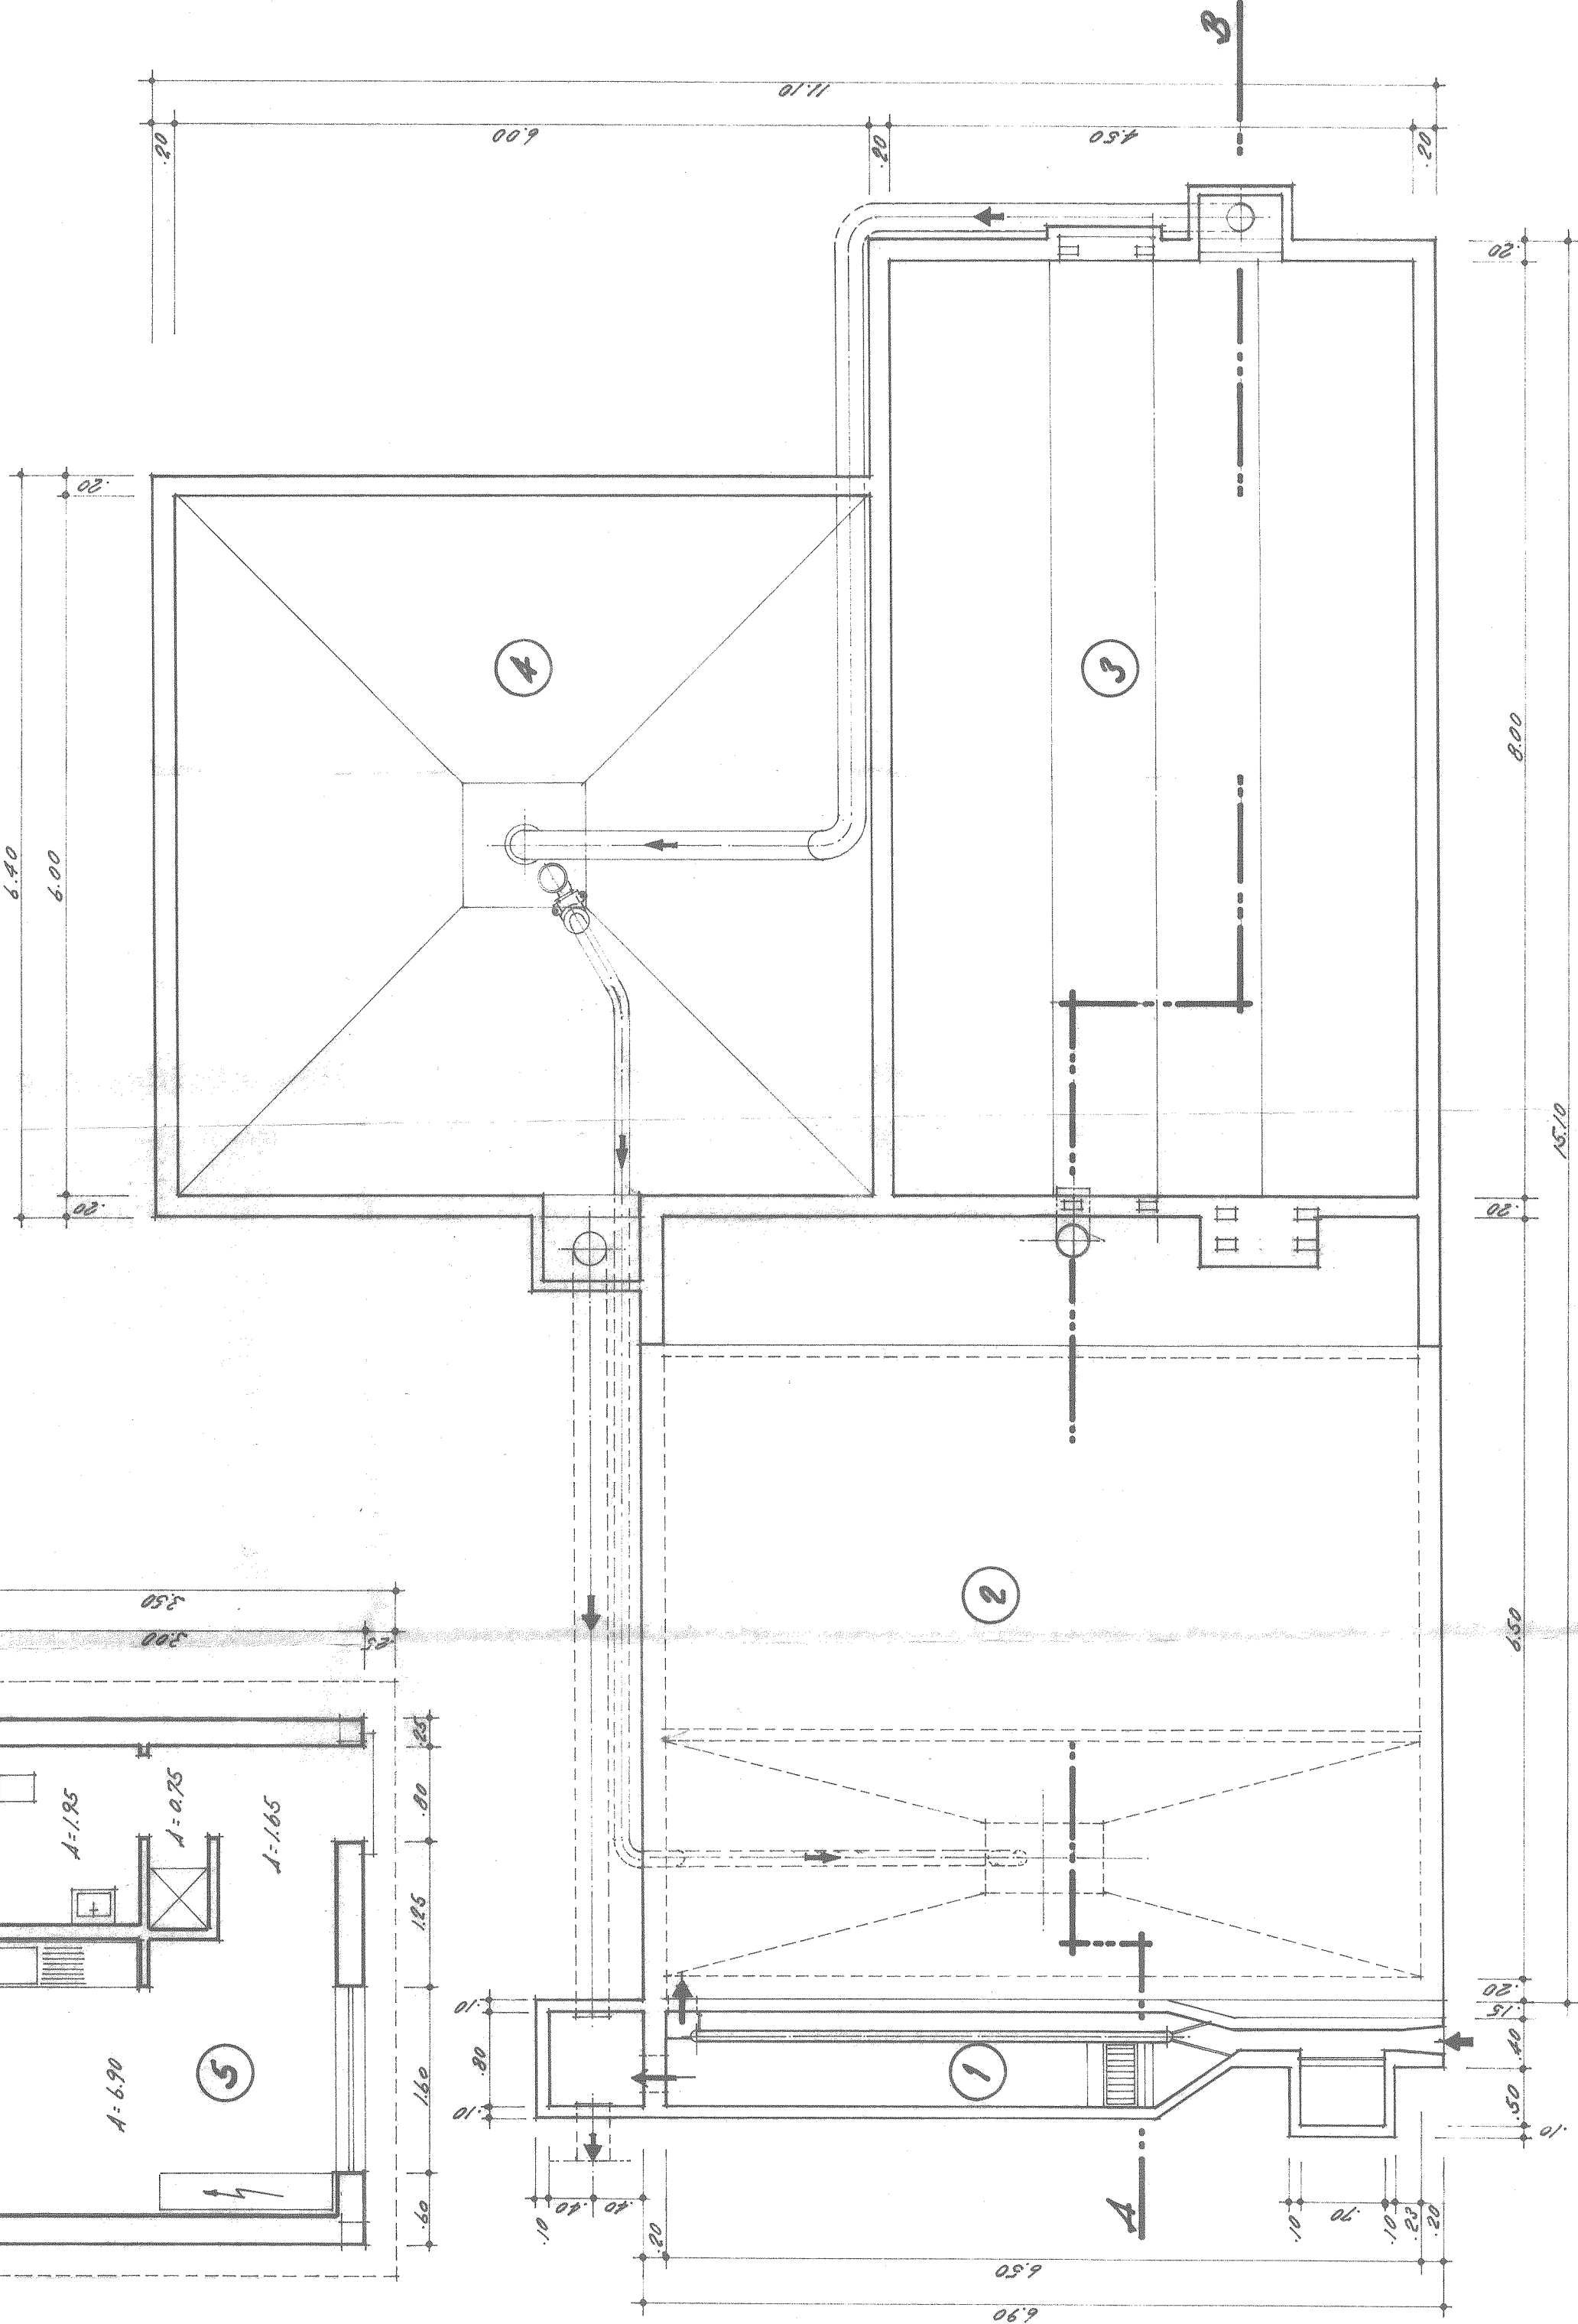

PLANTA

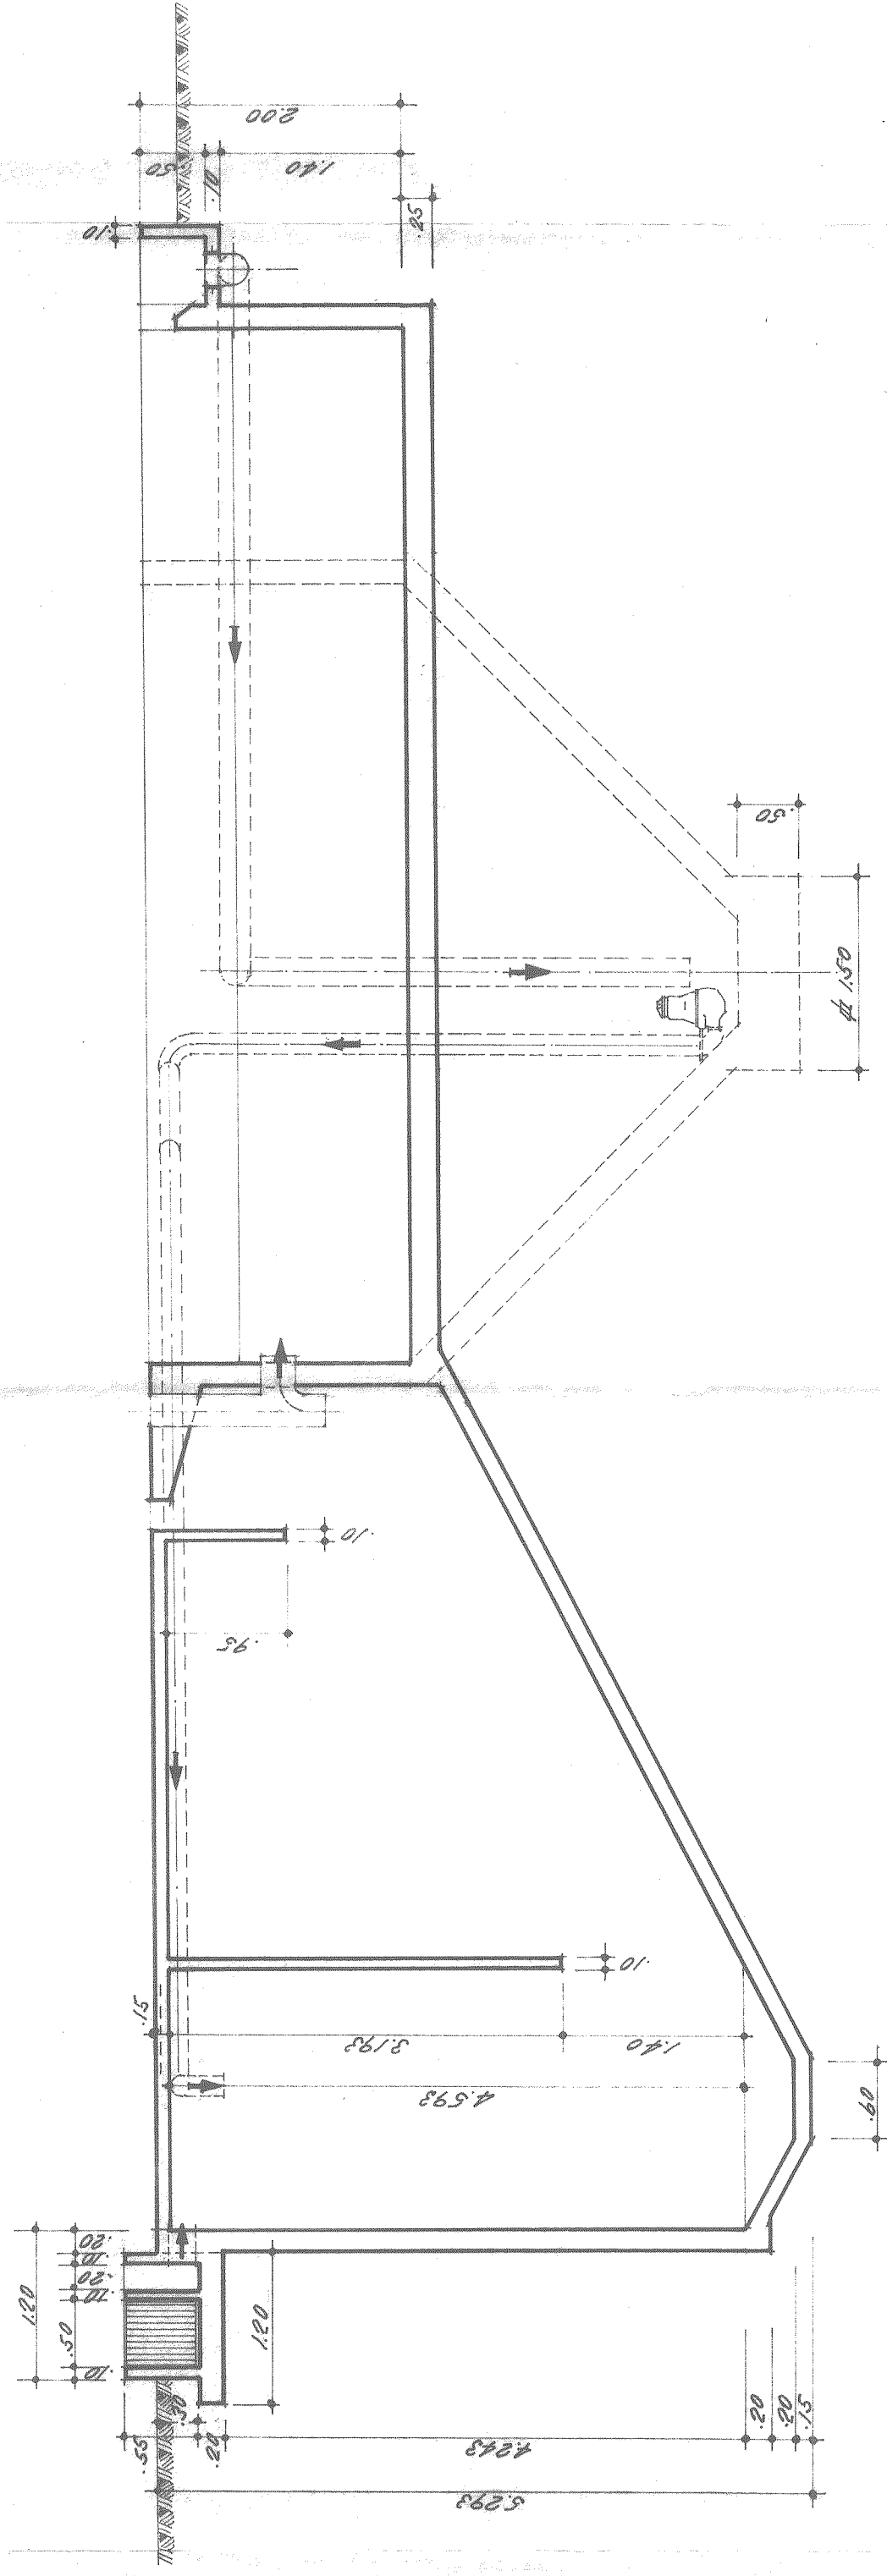

COORTE A-B

LEGENDA

- 1- OBRA DE CHUVA
- 2- SECCIONADOR DE AGUA DE REJUNTA
- 3- BOMBAS
- 4- SECCIONADOR DE AGUA DE REJUNTA
- 5- FUENTE DE ENERGIA

Handwritten signatures and initials.

PROYECTO	DESIGNADO	VERIFICADO	ESCALA	DES. N.º	FECHA
			1:50	349/91-1	
CÁMERA MUNICIPAL DE CUBA			ESTACIÓN DE TRATAMIENTO DE AGUAS RESIDUALES		
			TRATAMIENTO POR BIODIGESTION		
			SUSTITUIDO POR:		