



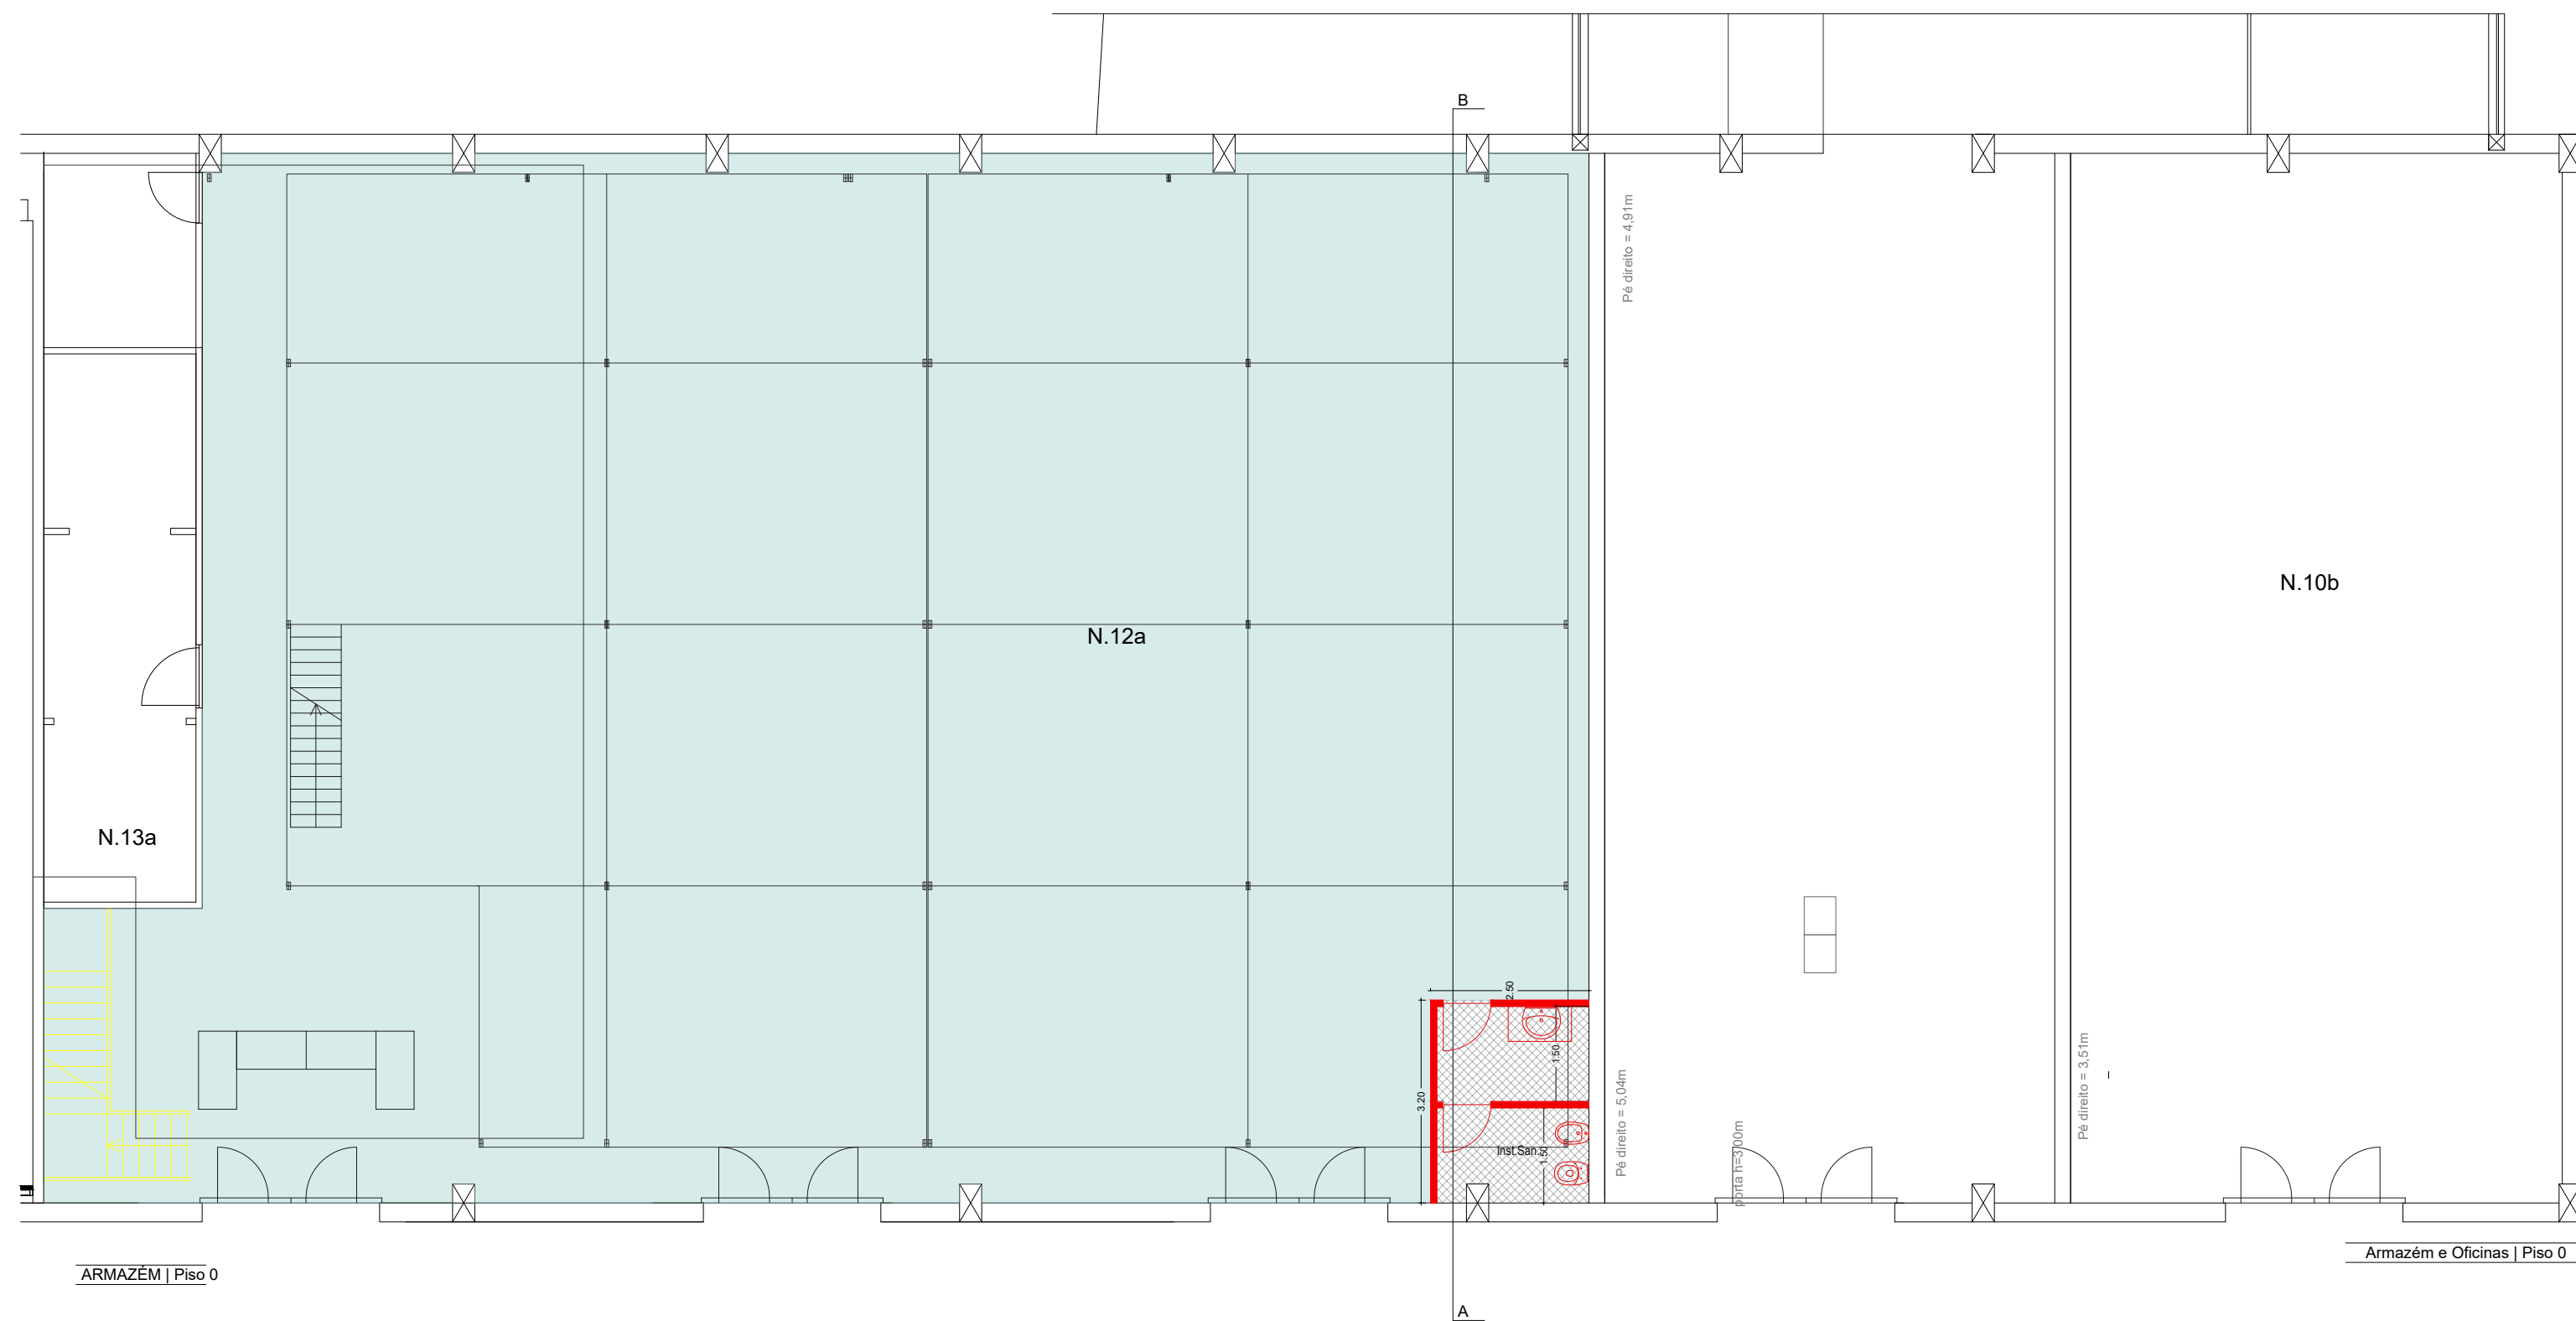

- A construir
- A demolir
- Pavimento - a regularizar com aplicação de tinta Epóxi = 365m²

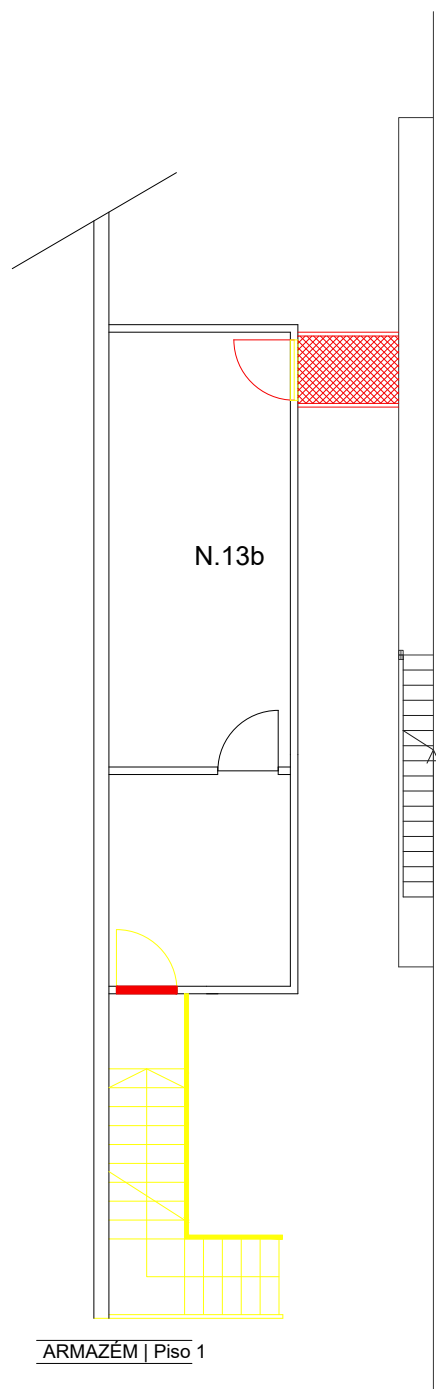