


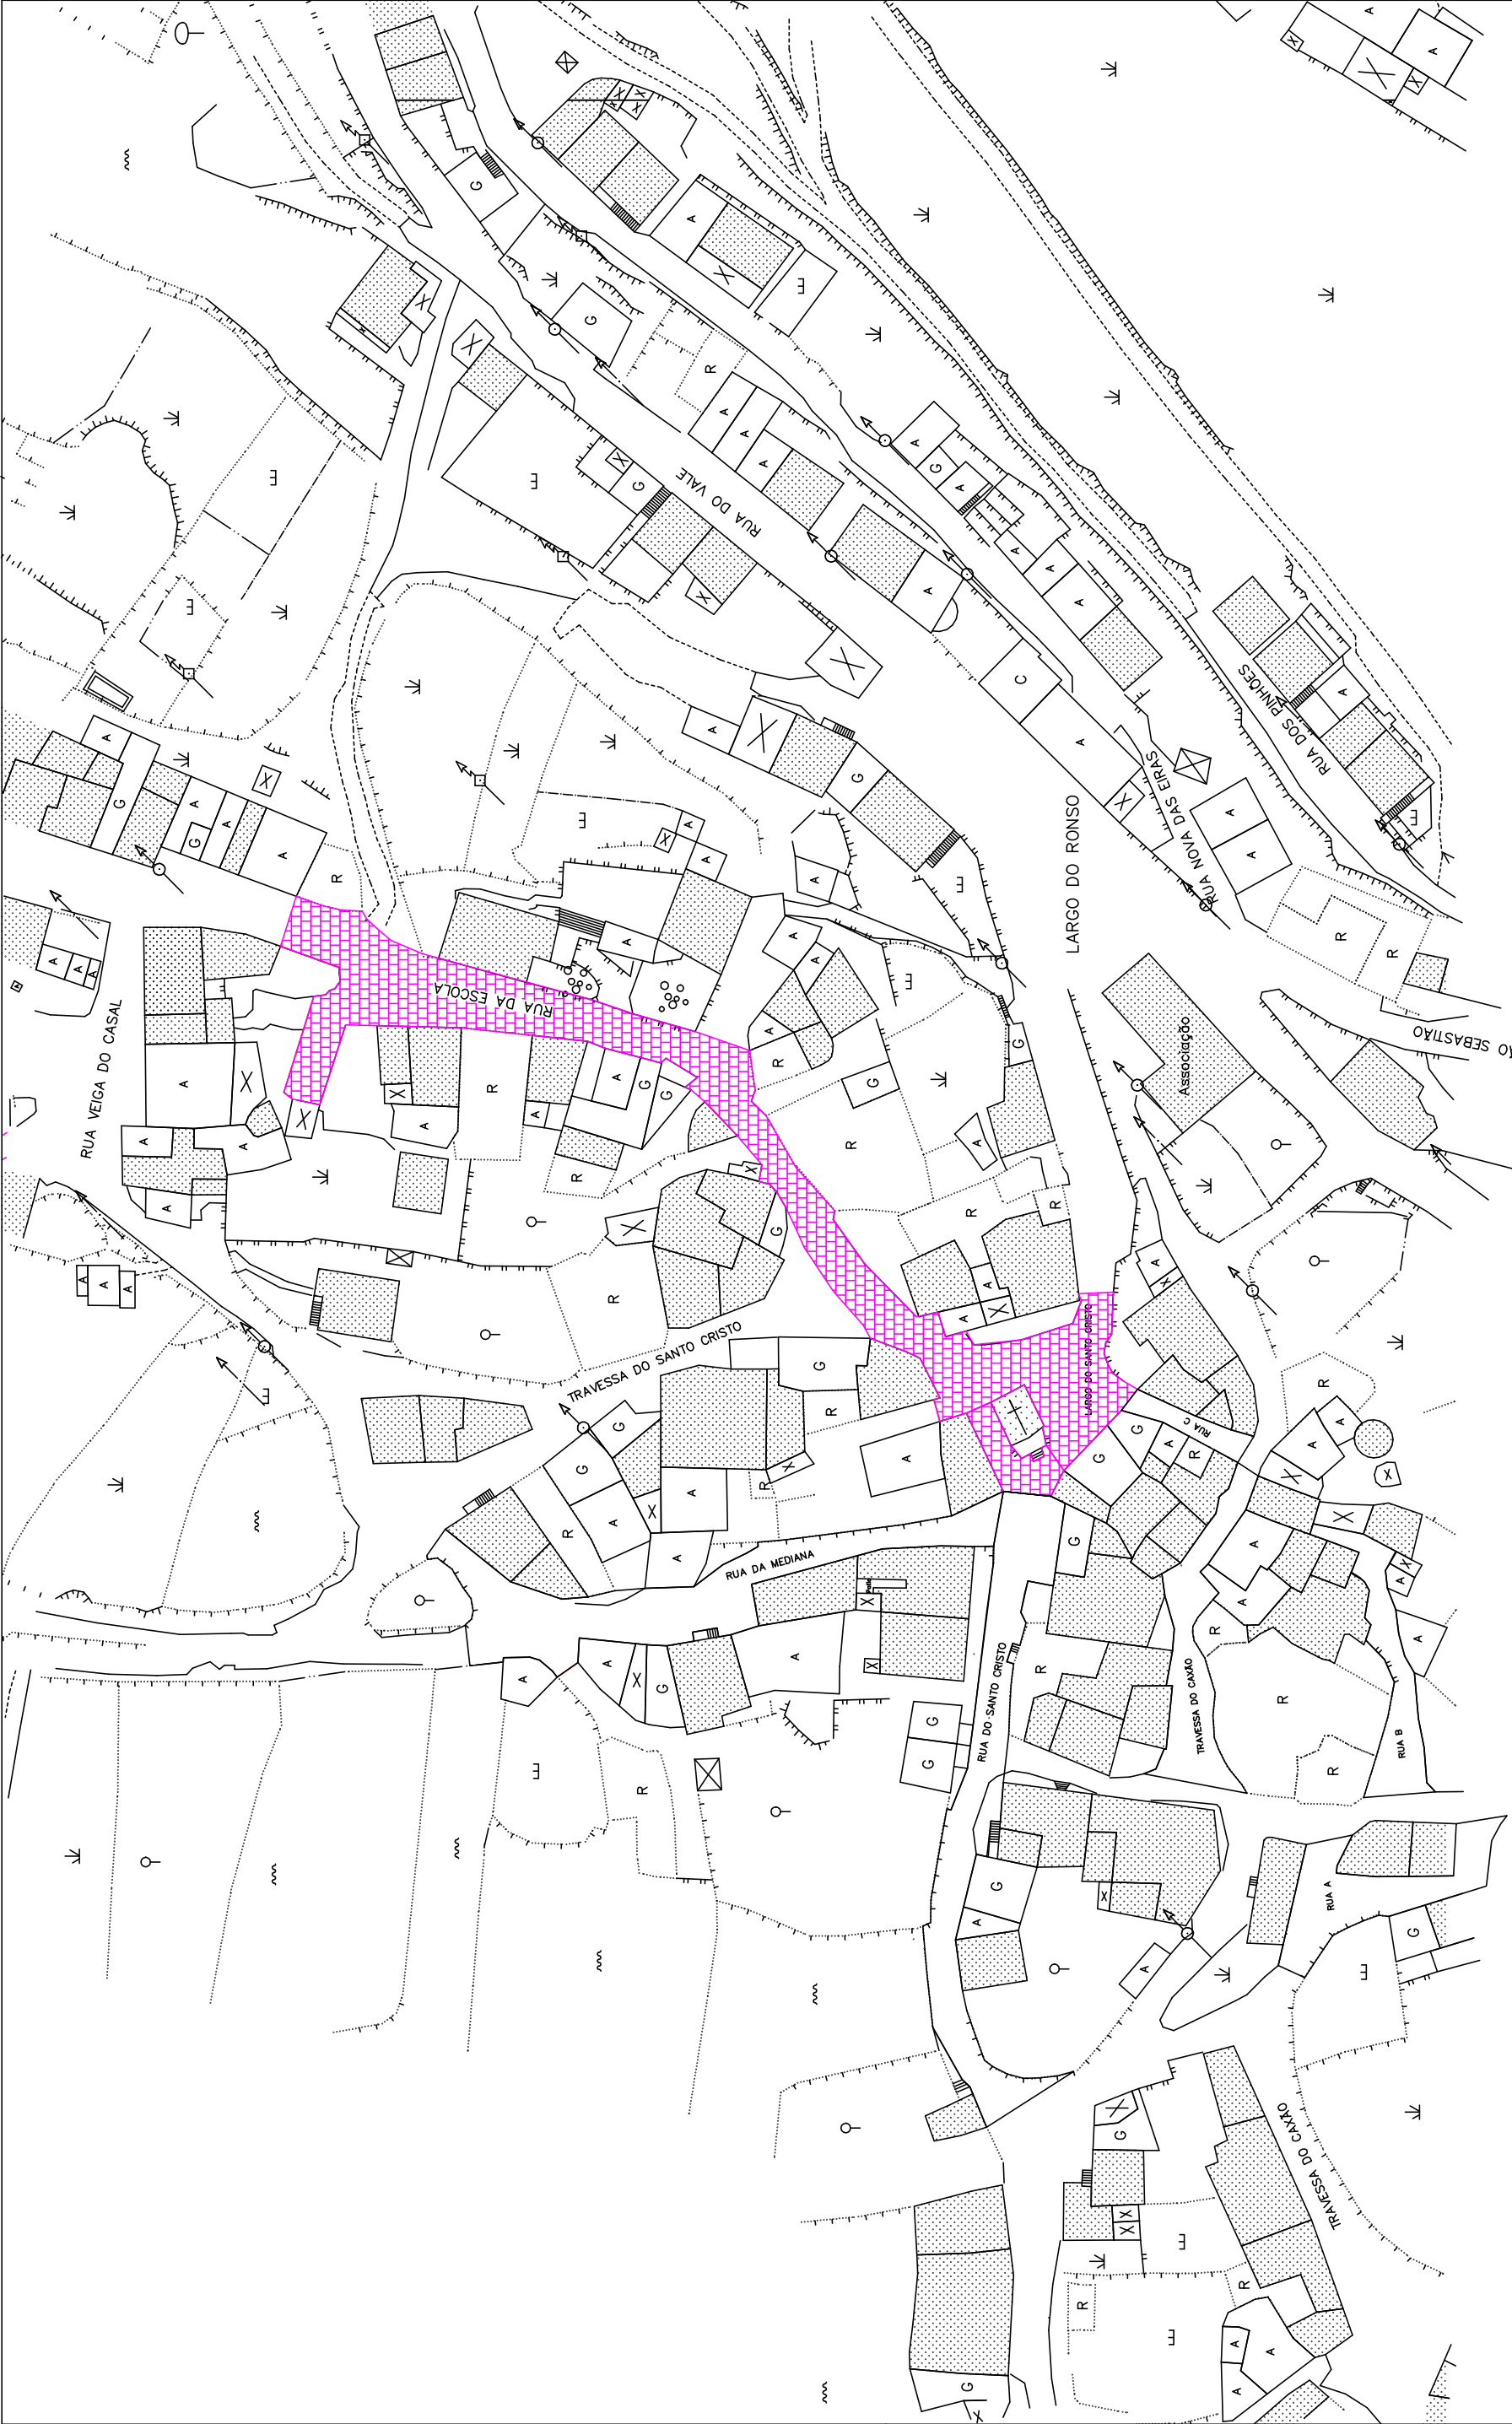

Fornecimento e assentamento de cubos 11 x 11 cm
em área com preenchimento de juntas em areia
Regularização de camada de base existente, em "tout-venant"



 MUNICÍPIO DE VIMOSO			PAVIMENTAÇÕES / CALCETAMENTOS NO CONCELHO		
Coordenação		Arquitectura	Especialidades	Desenho / Topografia	
Plantas de pavimentos 1 - ANGUIEIRA			Desenho nº.	Escala	Data
				s/esc	junho / 2021
			Processo		
			Fase		