


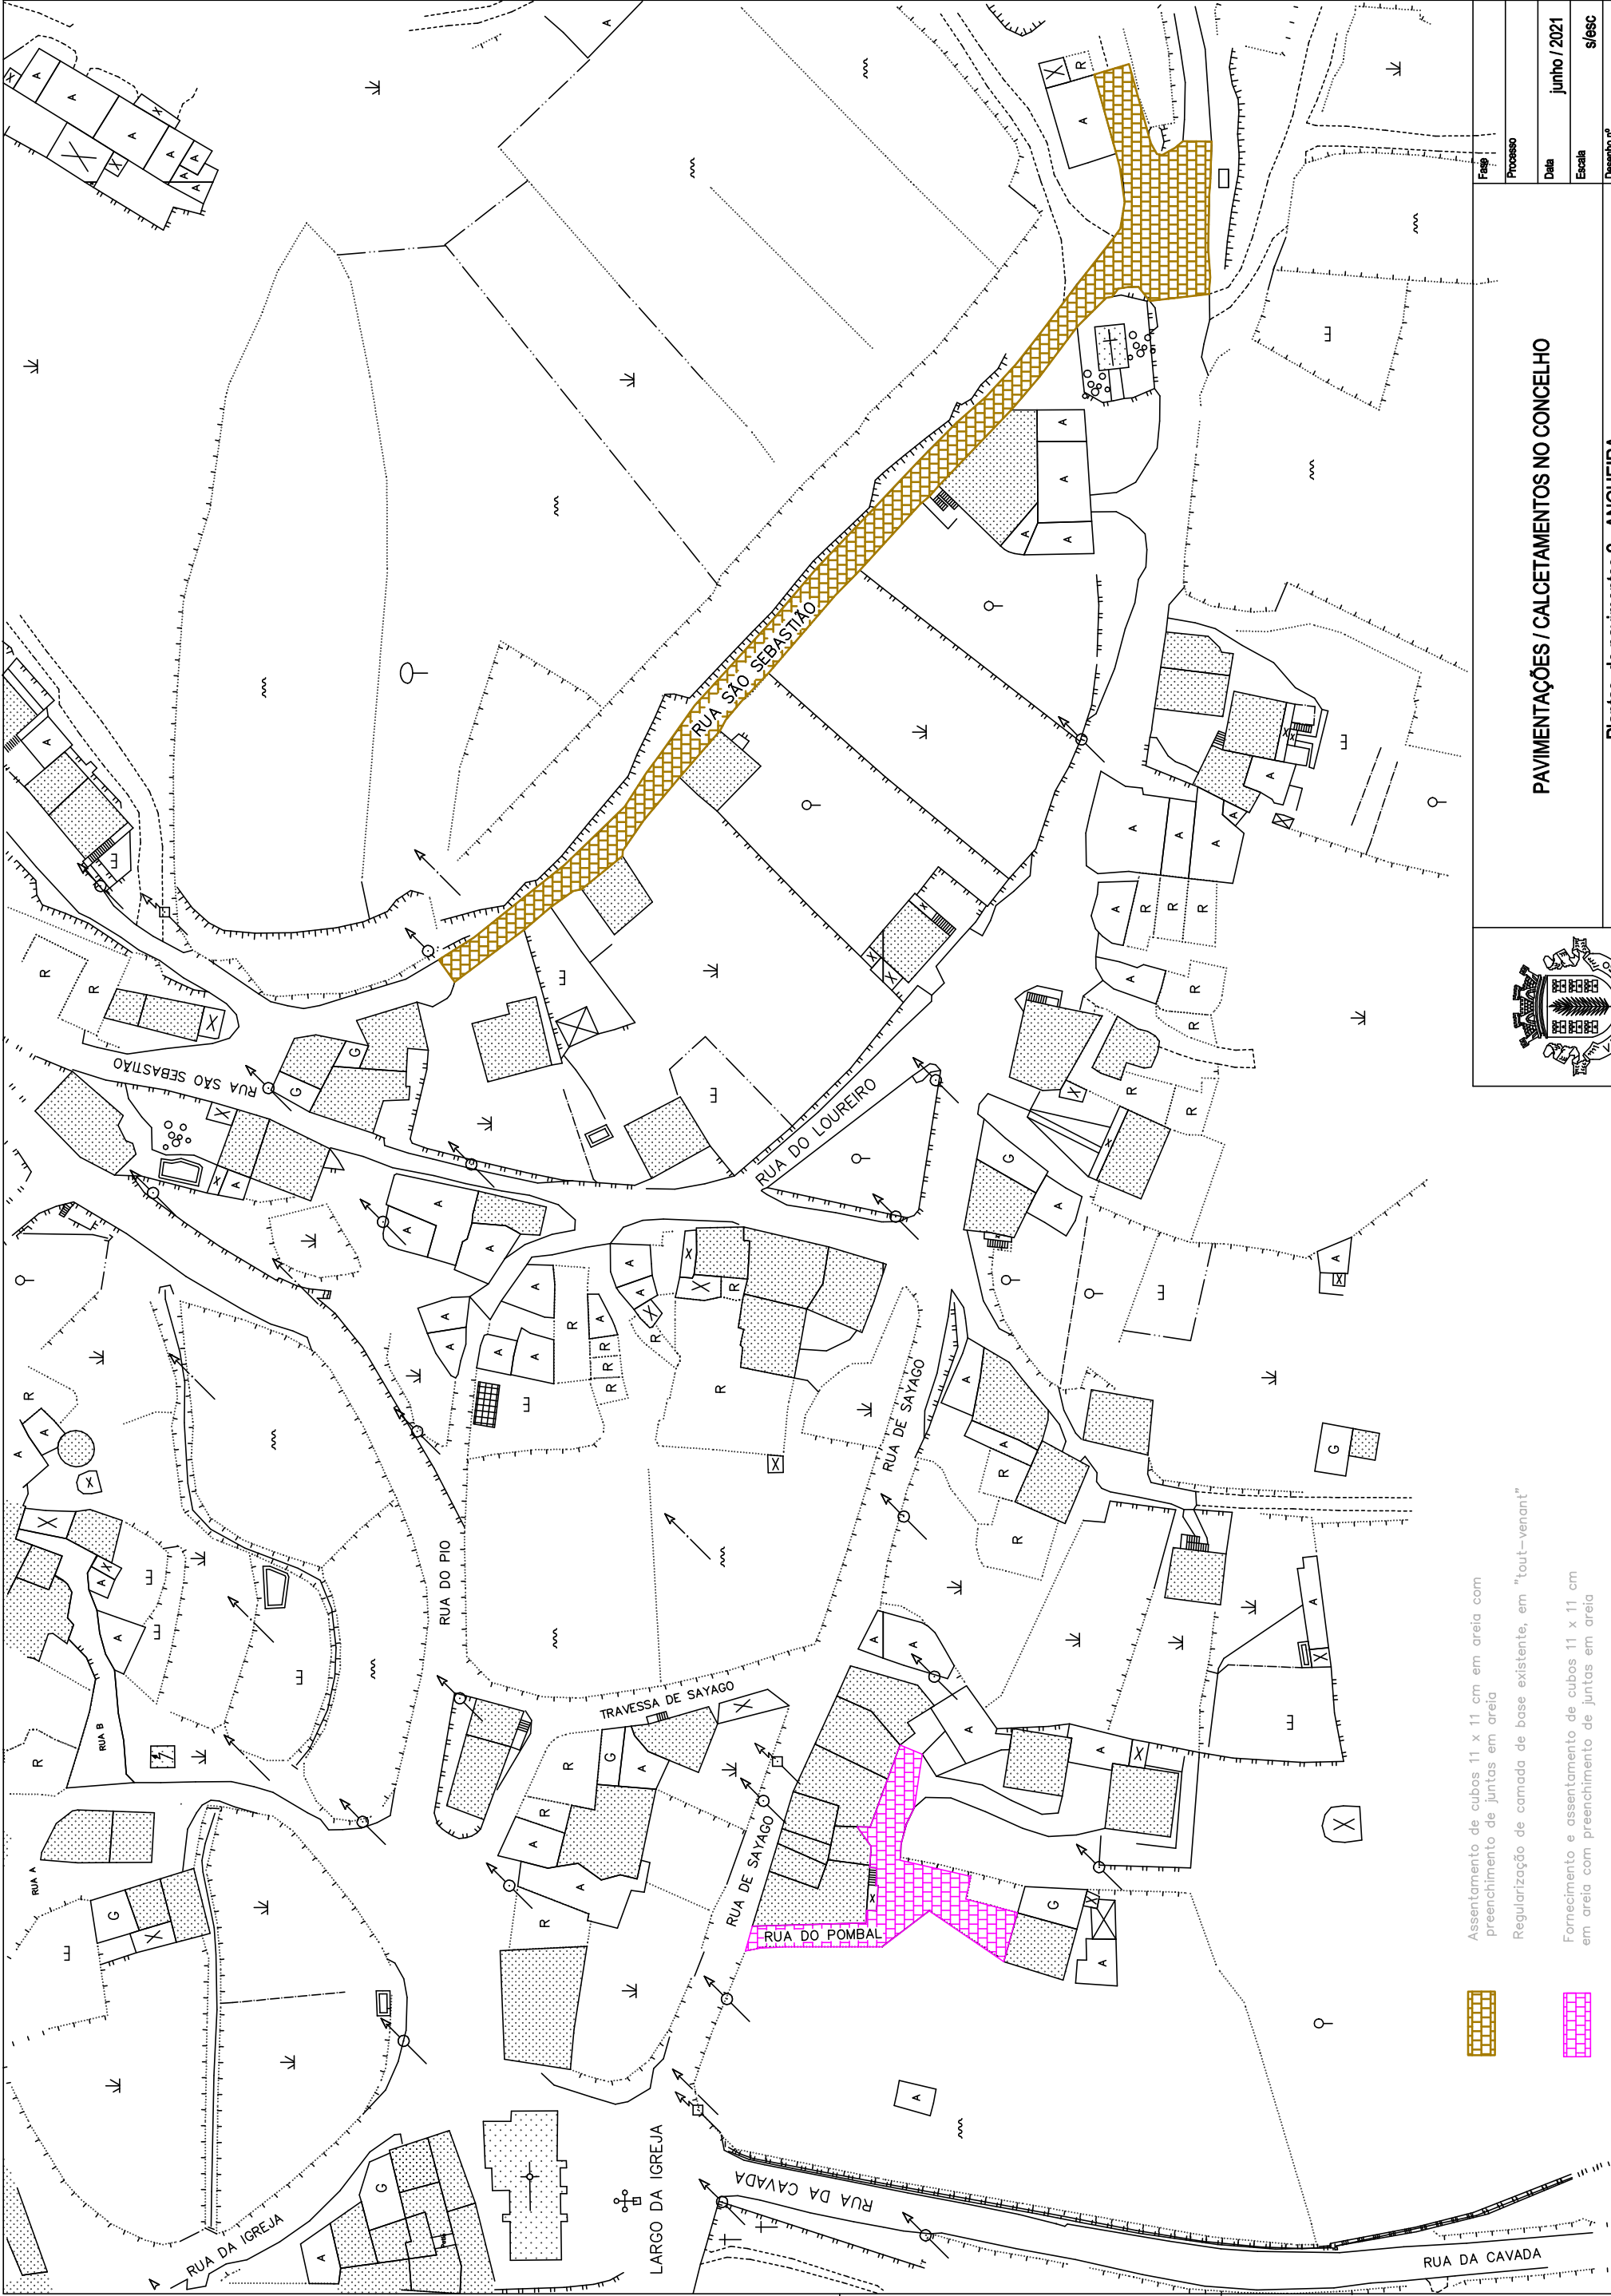

 MUNICÍPIO DE VIMOSO			PAVIMENTAÇÕES / CALCETAMENTOS NO CONCELHO				Fase	
							Processo	
							Data	junho / 2021
							Escala	s/esc
							Desenho nº.	
			Plantas de pavimentos 2 - ANGUEIRA					
			Coordenação	Arquitectura	Especialidades	Desenho / Topografia		
			003					

Plantas de pavimentos 2 - ANGUIERA