


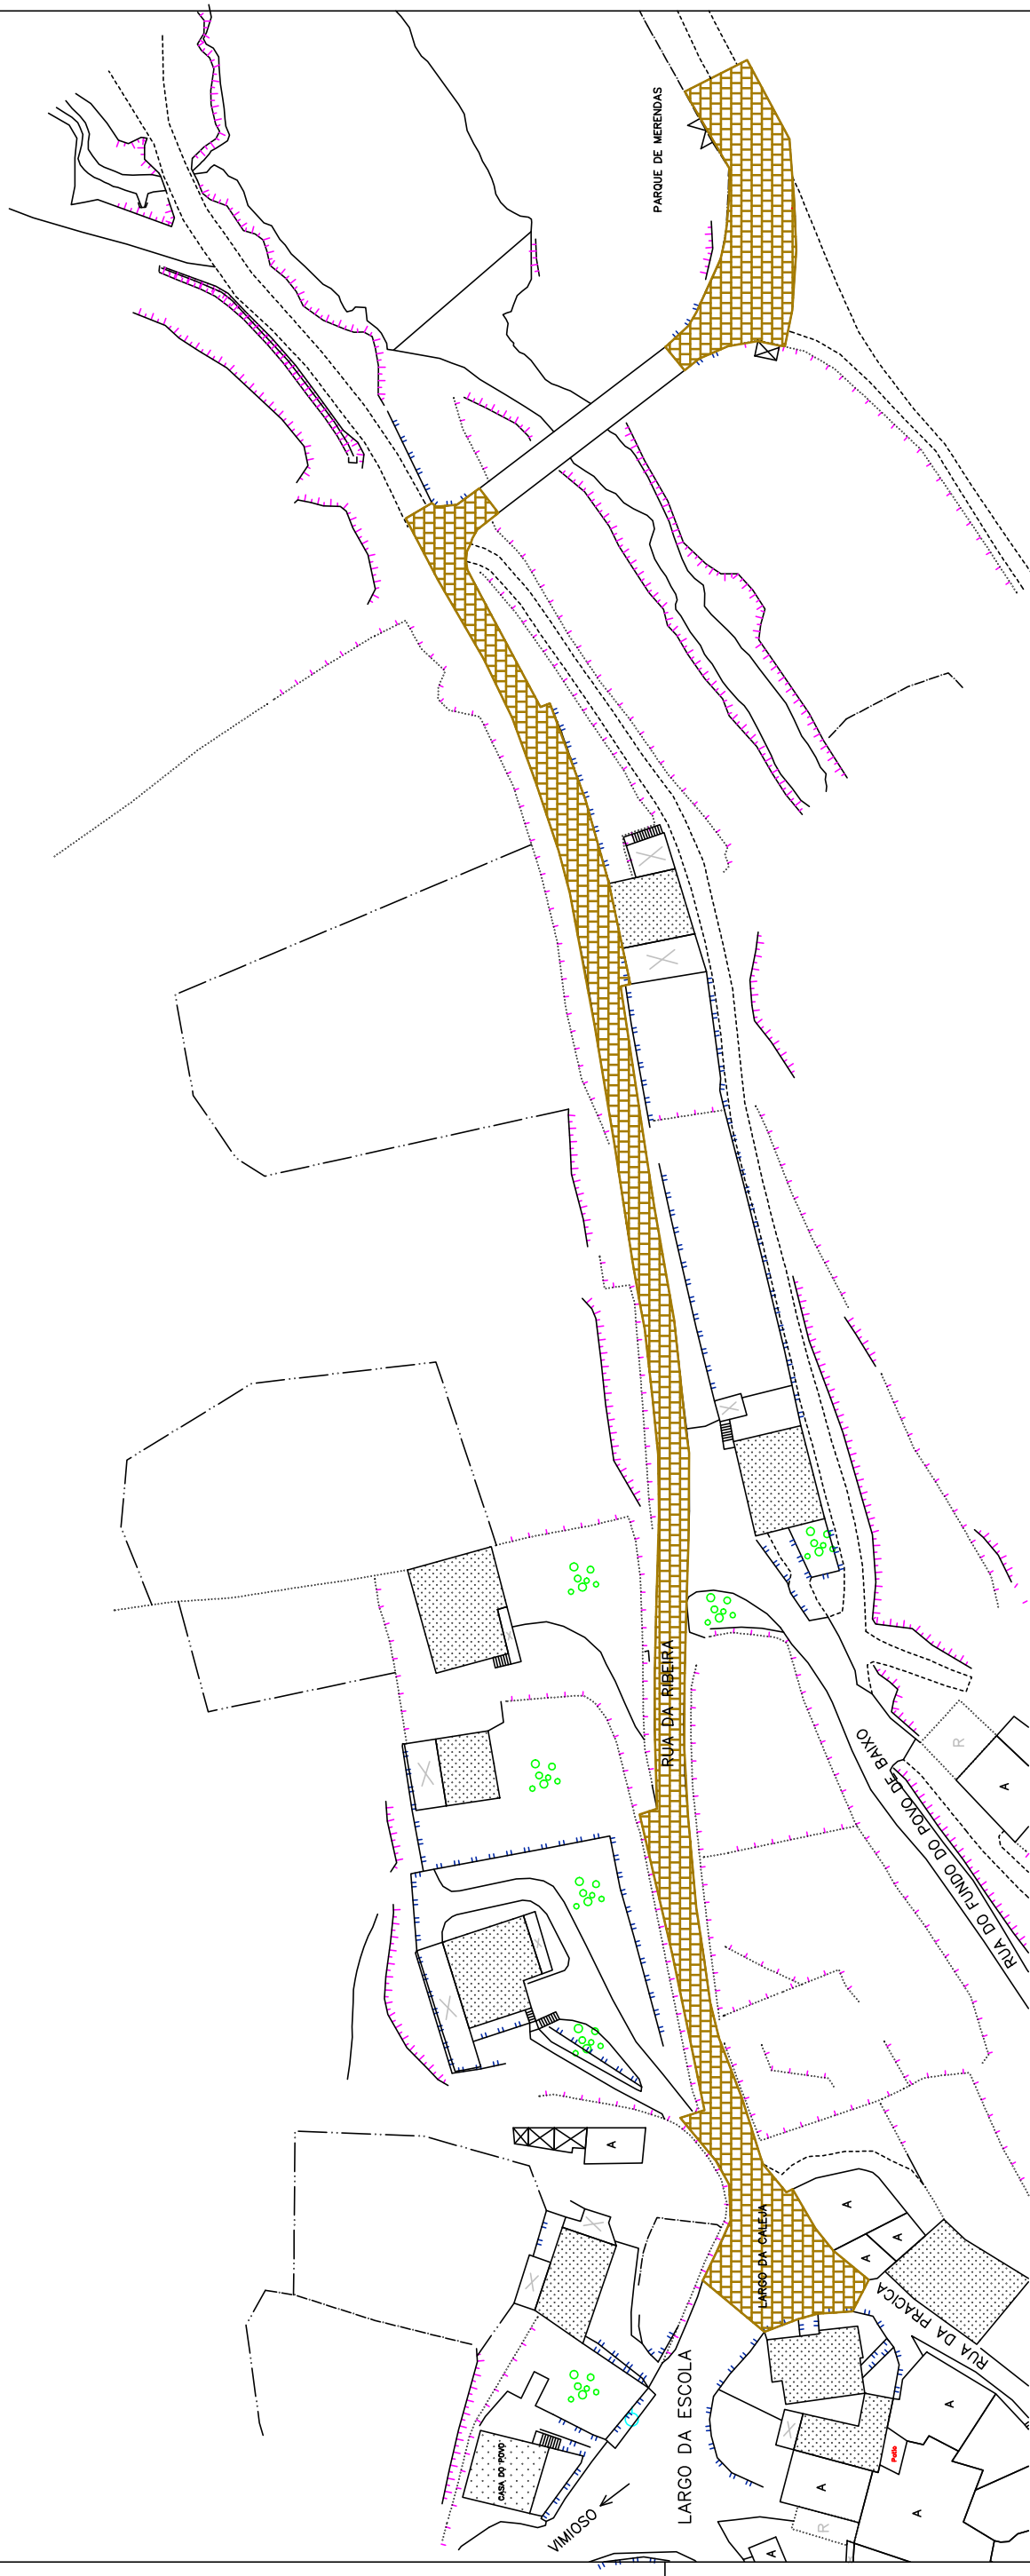

	PAVIMENTAÇÕES / CALCETAMENTOS NO CONCELHO			Fase	
				Processo	
				Data	junho / 2021
				Escala	s/esc
				Desenho nº.	
Plantas de pavimentos - SERAPICOS		Coordenação	Arquitectura	Especialidades	Desenho / Topografia
MUNICÍPIO DE VIMICO					