



PAVIMENTO TIPO EM CUBOS DE GRANITO COM ARESTA DE 0.11 M
(com forneciemnto de cubos)

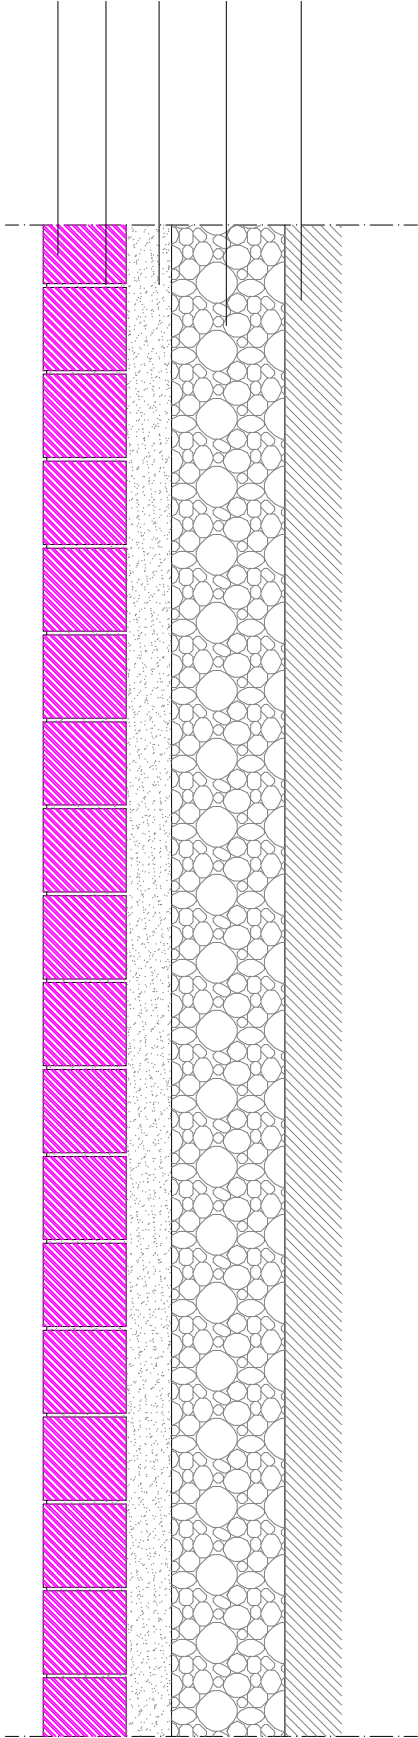

- Pavimento a cubos de granito de aresta 0.11 m
- Preenchimento de juntas c/ areia
- Camada de areão c/ 0.10 m de espessura
- Base em Tout–Venant c/ 0.15 m de espessura
- Solo em terra compactada

PAVIMENTO TIPO EM CUBOS DE GRANITO COM ARESTA DE 0.11 M
(sem fornecimento de cubos)

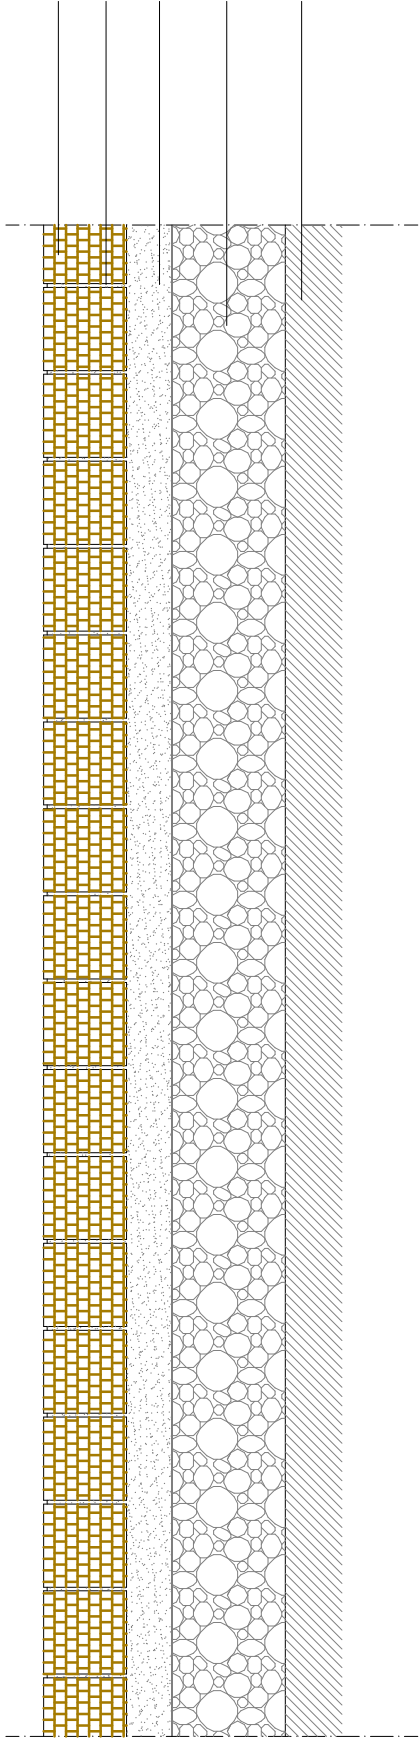

- Pavimento a cubos de granito de aresta 0.11 m
- Preenchimento de juntas c/ areia
- Camada de areão c/ 0.10 m de espessura
- Base em Tout–Venant c/ 0.15 m de espessura
- Solo em terra compactada

 MUNICÍPIO DE VIMOSO	PAVIMENTAÇÕES / CALCETAMENTOS NO CONCELHO				Fase
					Processo
					Data
					junho / 2021
					Escala
					s/esc
					Desenho nº.
Perfis transversais tipo de pavimentos					
Coordenação	Arquitectura	Especialidades	Desenho / Topografia		008