



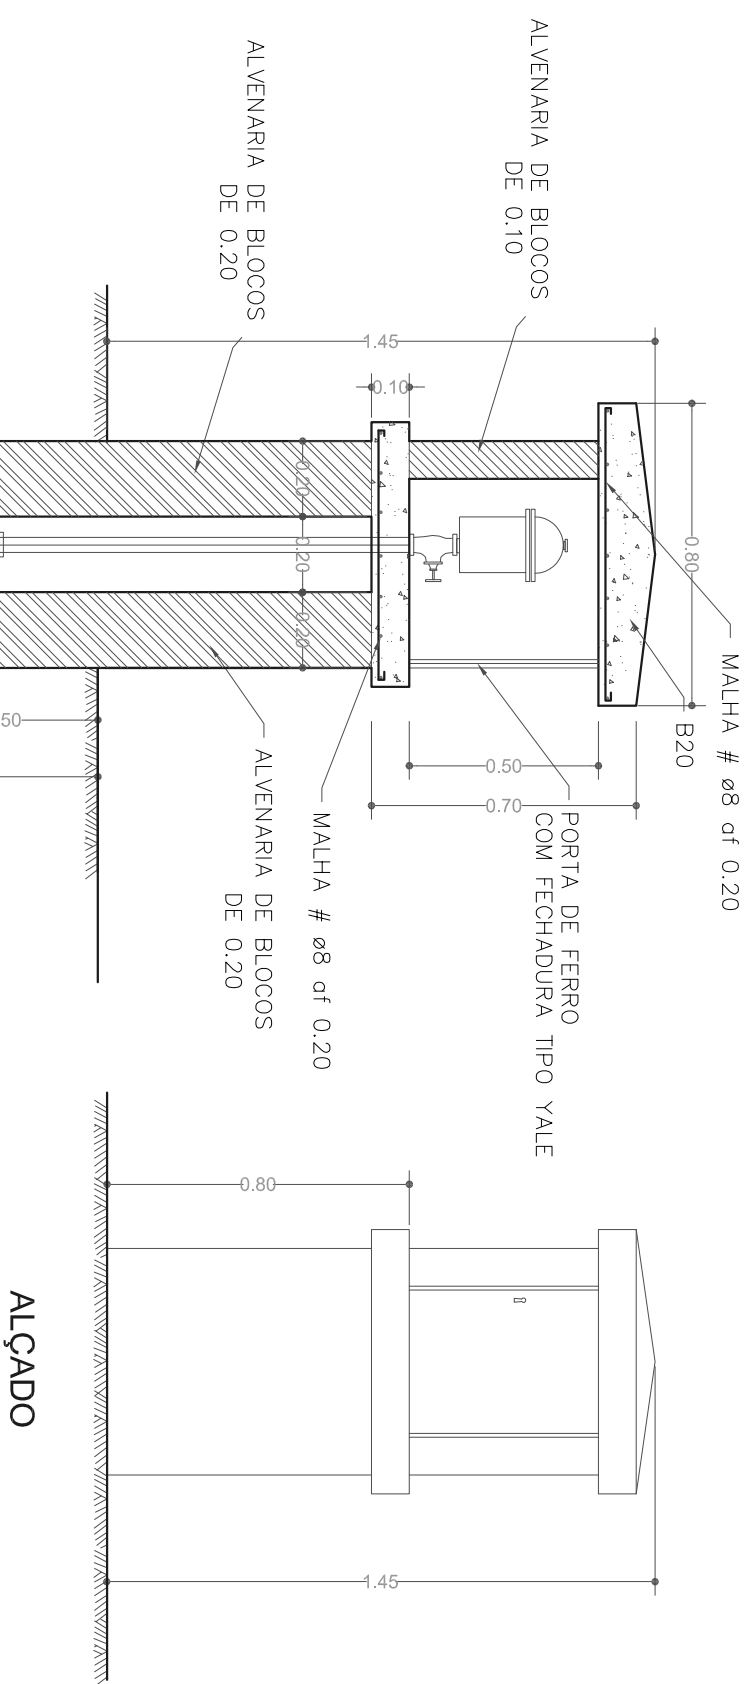

CORTE A - B

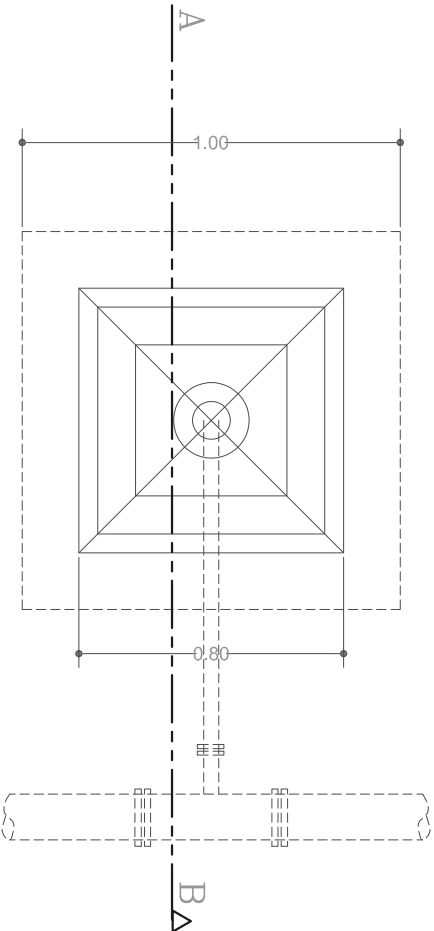

PLANTA

NOTA: Localmente as dimensões terão de ser adaptadas

PROJ.			Escalas s/esc.
DES.	J PAULO	Jun-19	
TOP.			
COP.			
VER.			

Município de Ponta Delgada



SWAS

Serviços Municipalizados de Água e Saneamento

Obra nº 13/05 - Substituição de parte da rede de distribuição de água na Rua do Outeiro - Arrifes

REDE DE DISTRIBUIÇÃO DE ÁGUA
NICHO DE VENTOSA

DESENHO Nº	05
SUBSTITUI:	
SUBSTITUIDO POR:	