


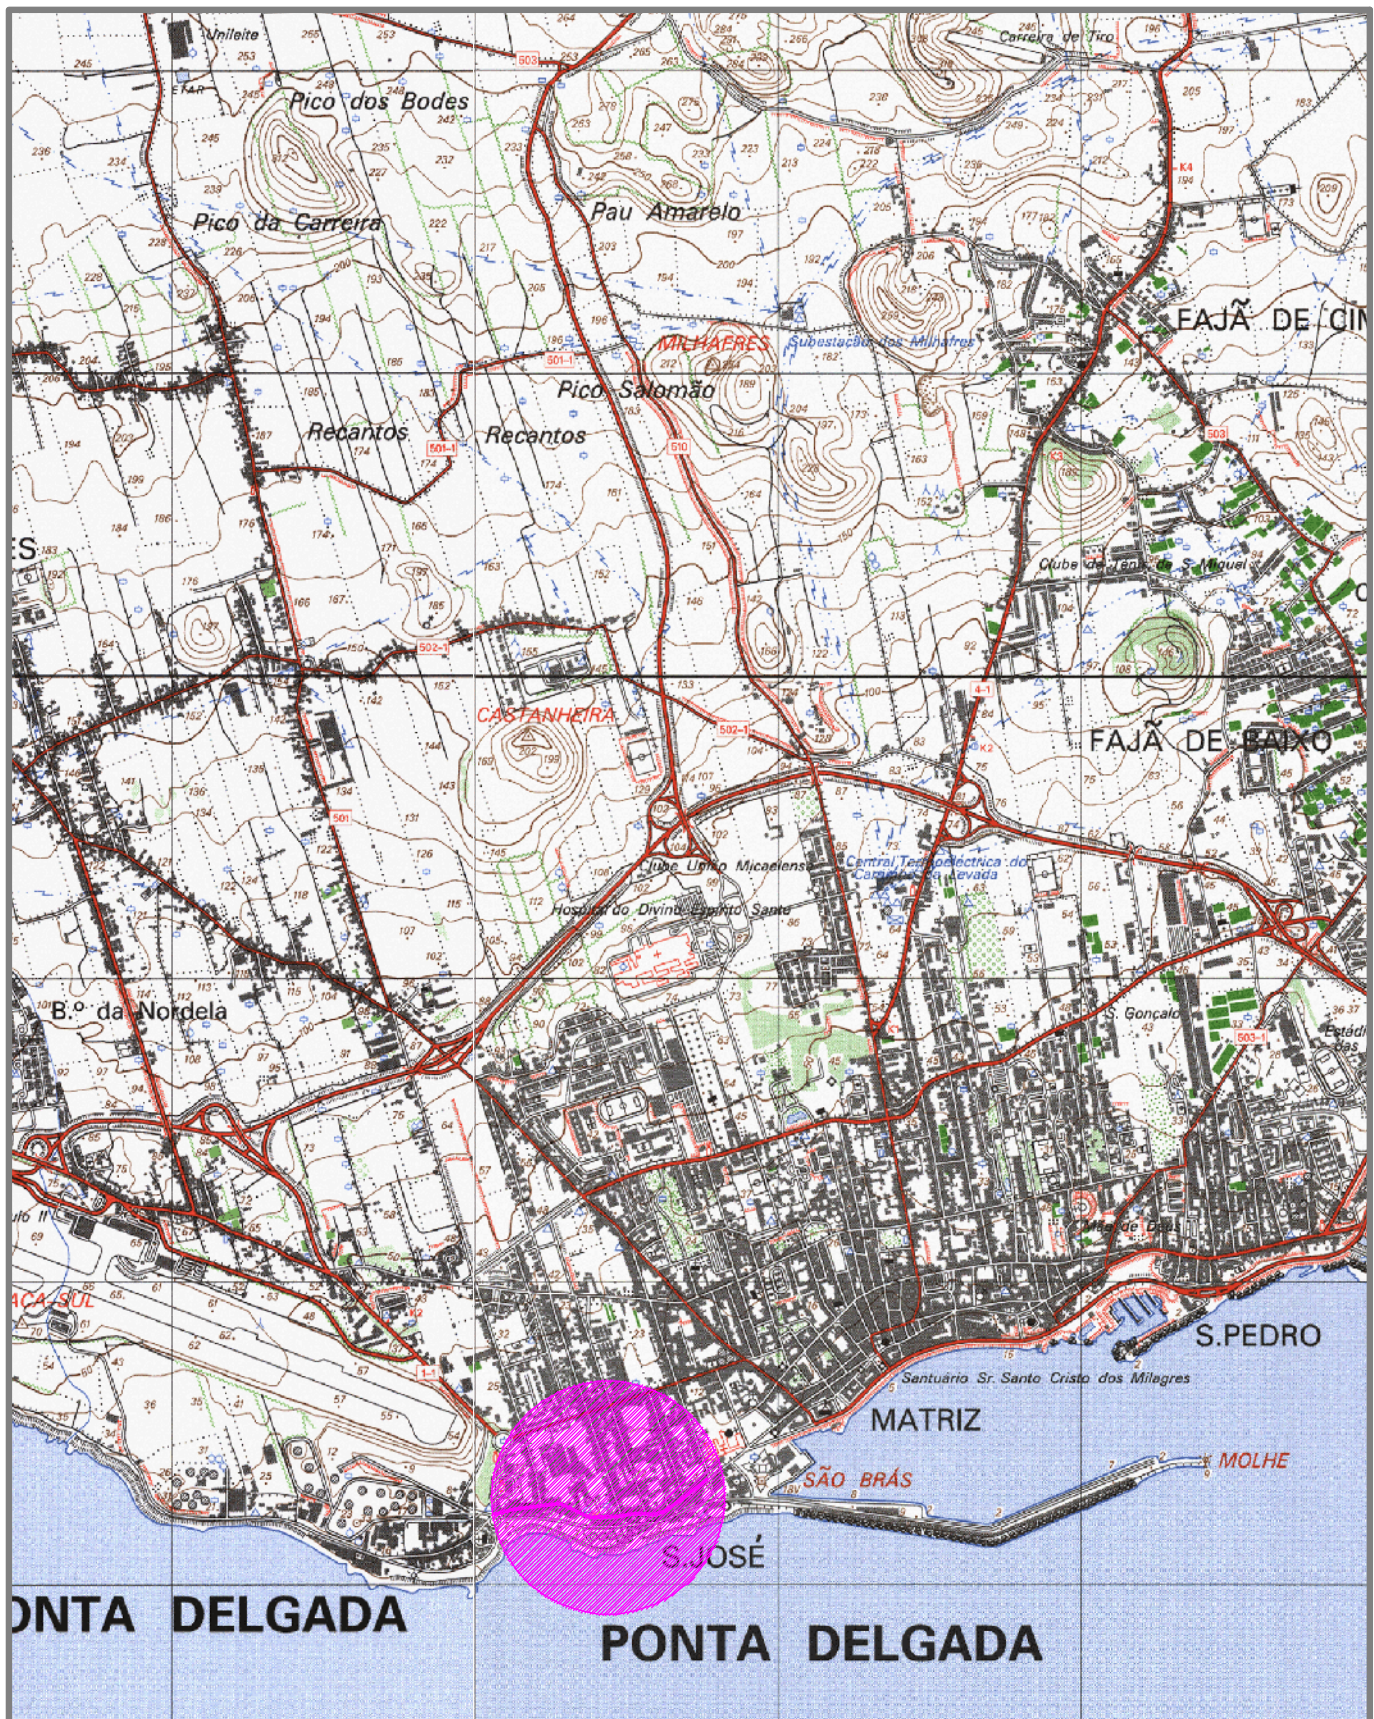

PROJ.		
DES.	2P	Out-20
TOP.		
COP.		
VER.		

Escalas

1:25000

Município de Ponta Delgada

SMA

Serviços Municipalizados de Água e Saneamento

DESENHO Nº **01**

SUBSTITUI:

SUBSTITUIDO POR:

Obra nº 13/05 e 14/05 - Sistema Elevatório da Vila Nova - São José

PLANTA DE LOCALIZAÇÃO