


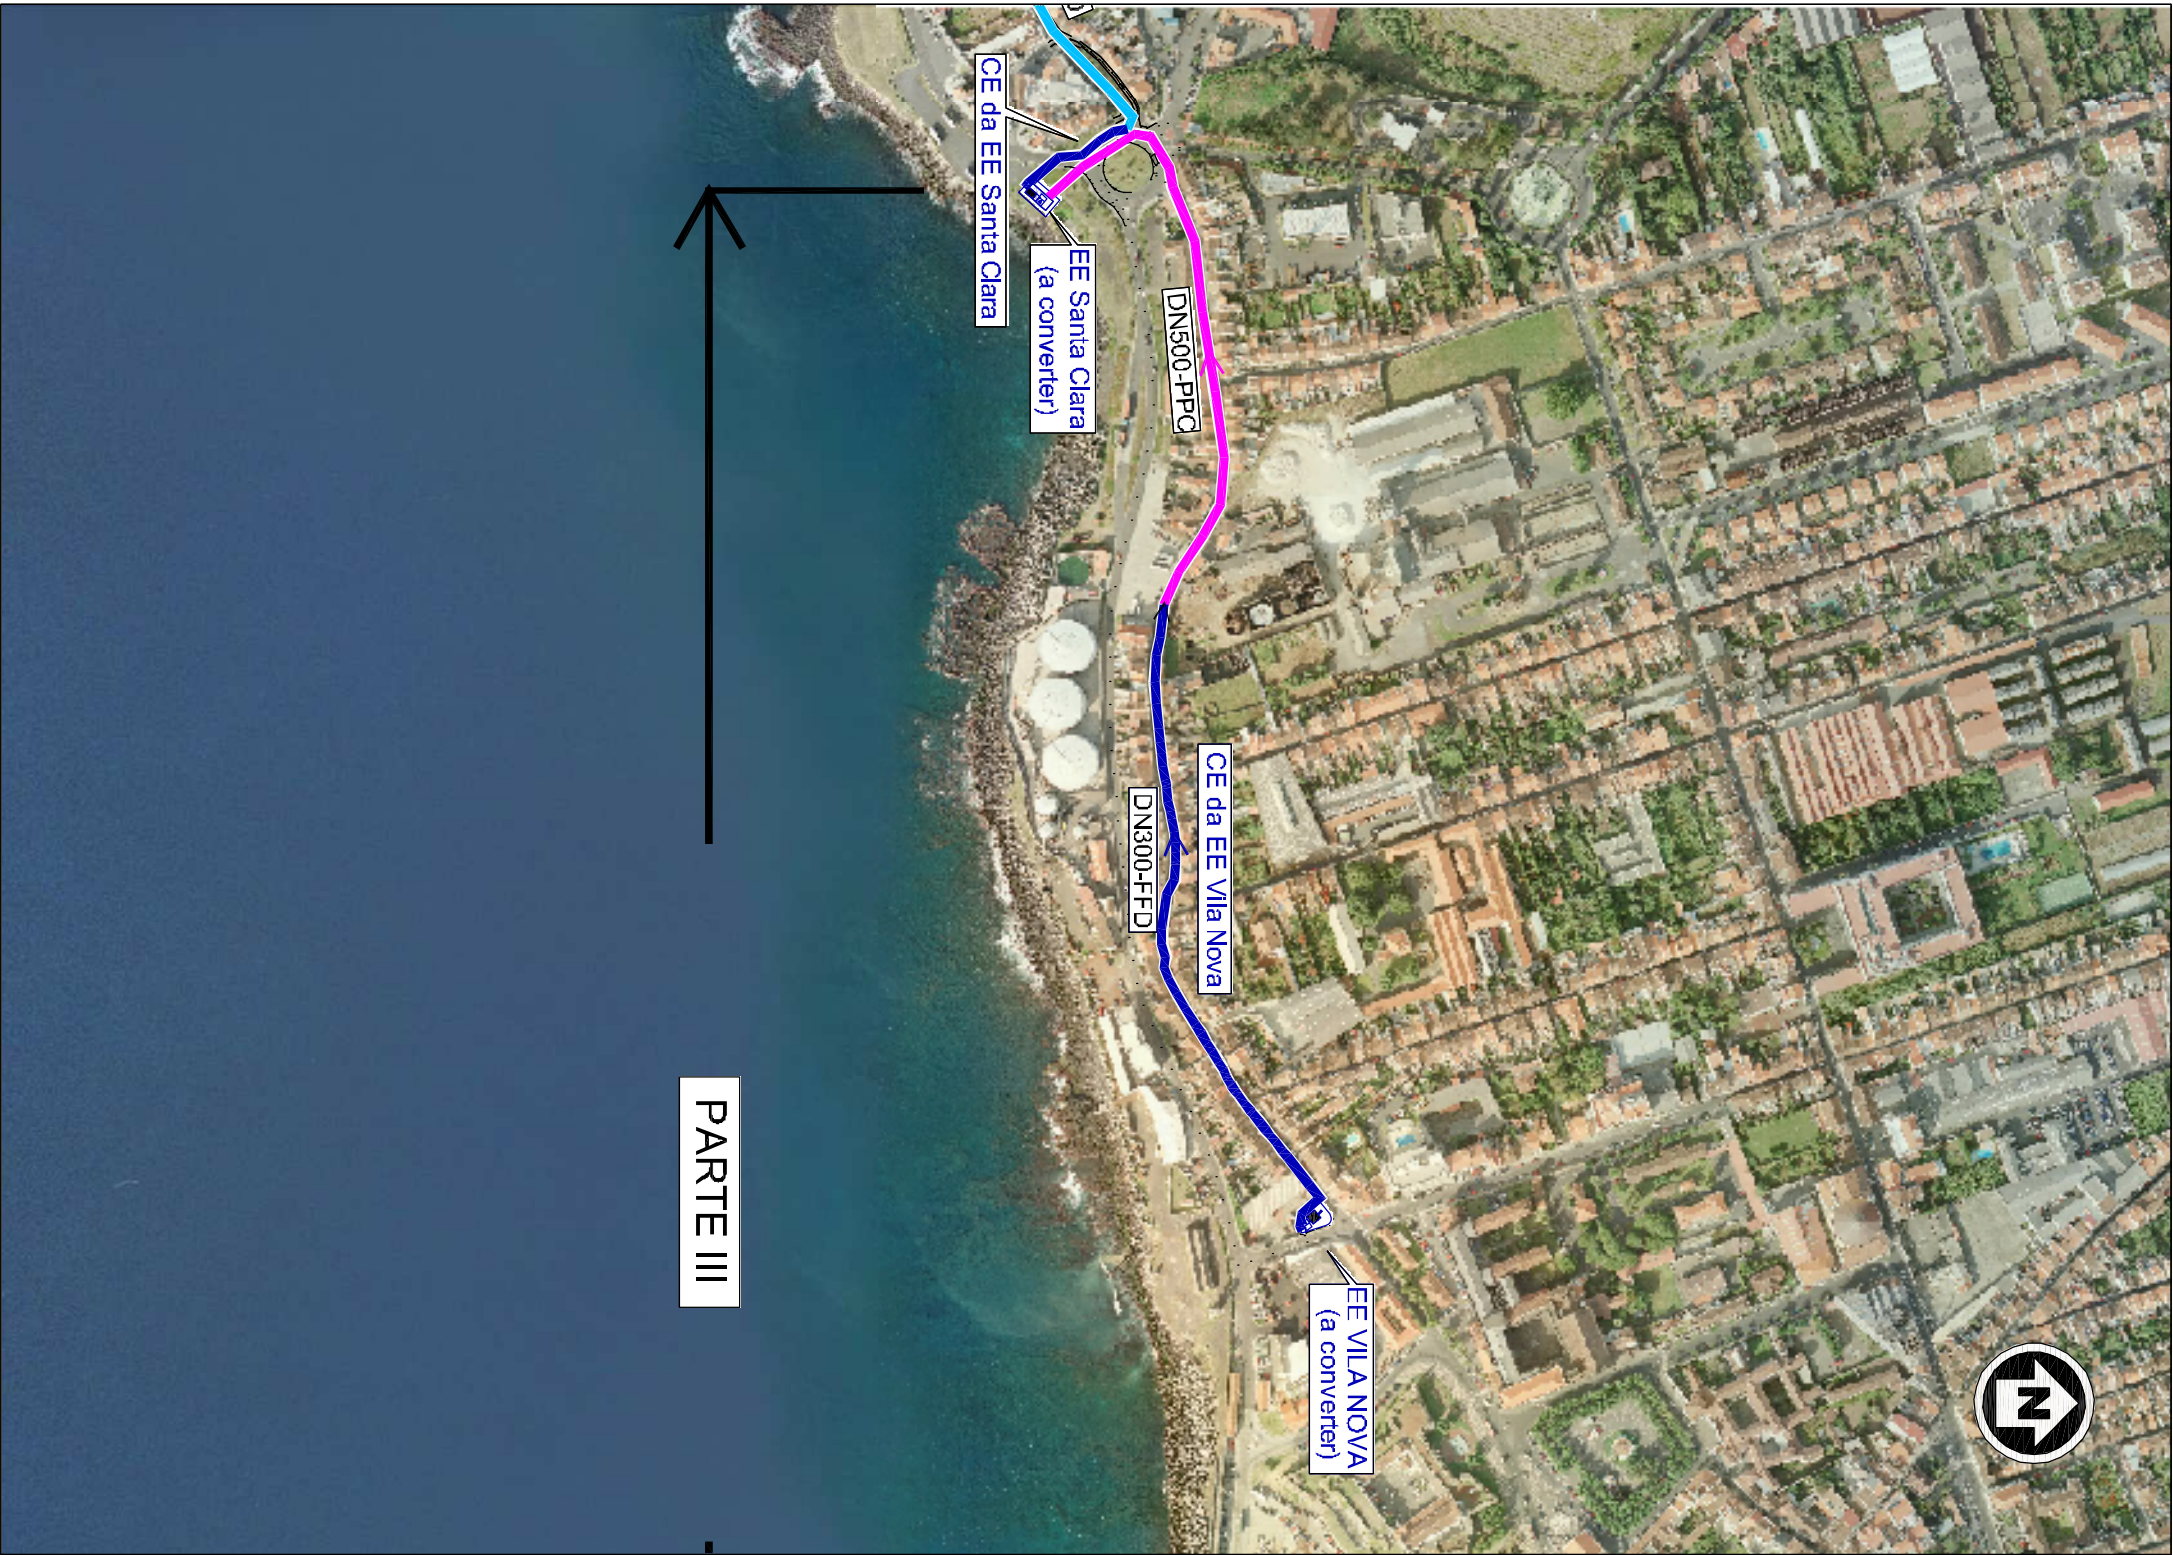

LEGENDA:

ETAR...

- ESTAÇÃO DE TRATAMENTO DE ÁGUAS RESIDUAIS A CONSTRUIR

EE...

- ESTAÇÃO ELEVATÓRIA A CONSTRUIR

- CONDUITA ELEVATÓRIA A CONSTRUIR

- CONDUITA ELEVATÓRIA PROJETADA

- COLETOR GRAVÍTICO A CONSTRUIR

- COLETOR GRAVÍTICO PROJETADA

- SENTIDO DE ESCOAMENTO

DN...

- DIÂMETRO NOMINAL

PROJ.		Escalas	
DES.	2ª Ed.-20	1:5000	
TOP.			
COP.			
VER.			
DESENHO N° 02			
SUBSTITUI:			
SUBSTITUIDO POR:			
Município de Ponta Delgada SWAS Serviços Municipalizados de Água e Saneamento			
Obra nº 13/05 e 14/05-Sistema Elevatório da Vila Nova - São José			
PLANTA DE LOCALIZAÇÃO			

01	15/02/2018	REVISÃO GERAL	
REV.	DATA	DESCRIÇÃO	
GCAD SERVIÇOS DE ENGENHARIA, LDA. 35 ANOS 1981-2016 noraqua CONSULTORES DE ENGENHARIA, LDA.			
SERVIÇOS MUNICIPALIZADOS DE ÁGUA E SANEAMENTO Obra n.º 40/02 - Estudos e Projetos em Redes de Saneamento PROJETO DE EXECUÇÃO DA ETAR DE NORDELA E DOS RESPECTIVOS SISTEMAS GRAVÍTICOS E ELEVATÓRIOS PROJETO DE EXECUÇÃO		PARTE III - REABILITAÇÃO DA ESTAÇÃO ELEVATÓRIA CENTRAL E EXECUÇÃO DO SISTEMA ELEVATÓRIO DA VILA NOVA ESQUEMA GERAL	
ESTADO: DESIGNAÇÃO: CONTEÚDO: DATA DE CRIAÇÃO:			ARQUIVO 0210116 SUBSTITUI ESCALA 1/5000 DATA SET. 2017 DESENHO N.º 2