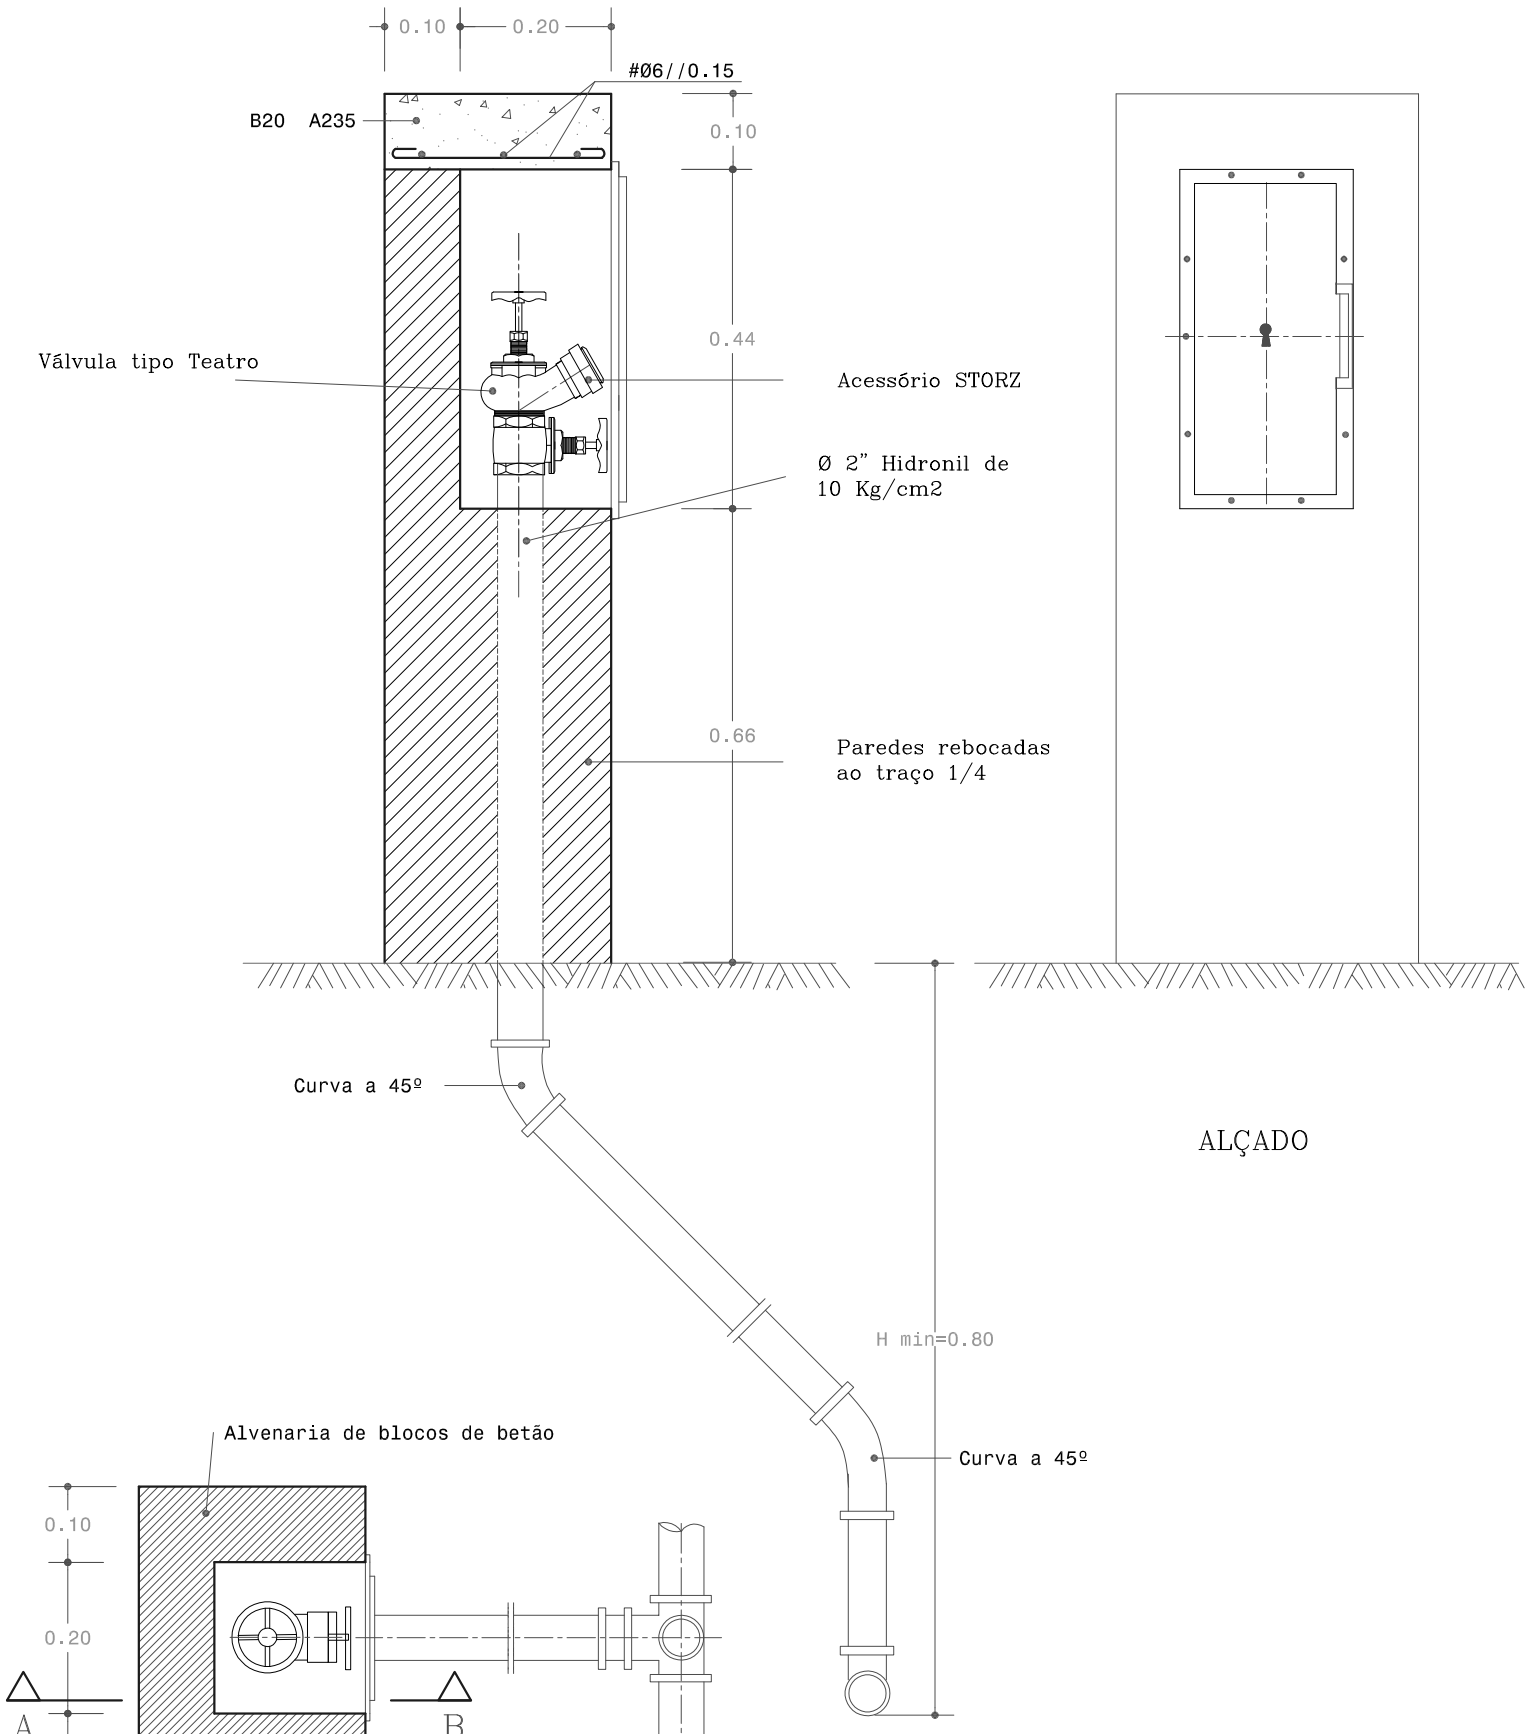


ALÇADO

PLANTA

CORTE A–B

PROJ.			Escalas
DES.	ZPAULO Jan - 20		s/esc.
TOP.			
COP.			
VER.			

DESENHO Nº 05

SUBSTITUI:

SUBSTITUIDO POR:

Município de Ponta Delgada
SMAS
Serviços Municipalizados de Água e Saneamento

Obra nº 13/05 e 14/05 - Sistema Elevatório da Vila Nova - São José

REDE DE DISTRIBUIÇÃO DE ÁGUA
BOCA DE INCÊNDIO