


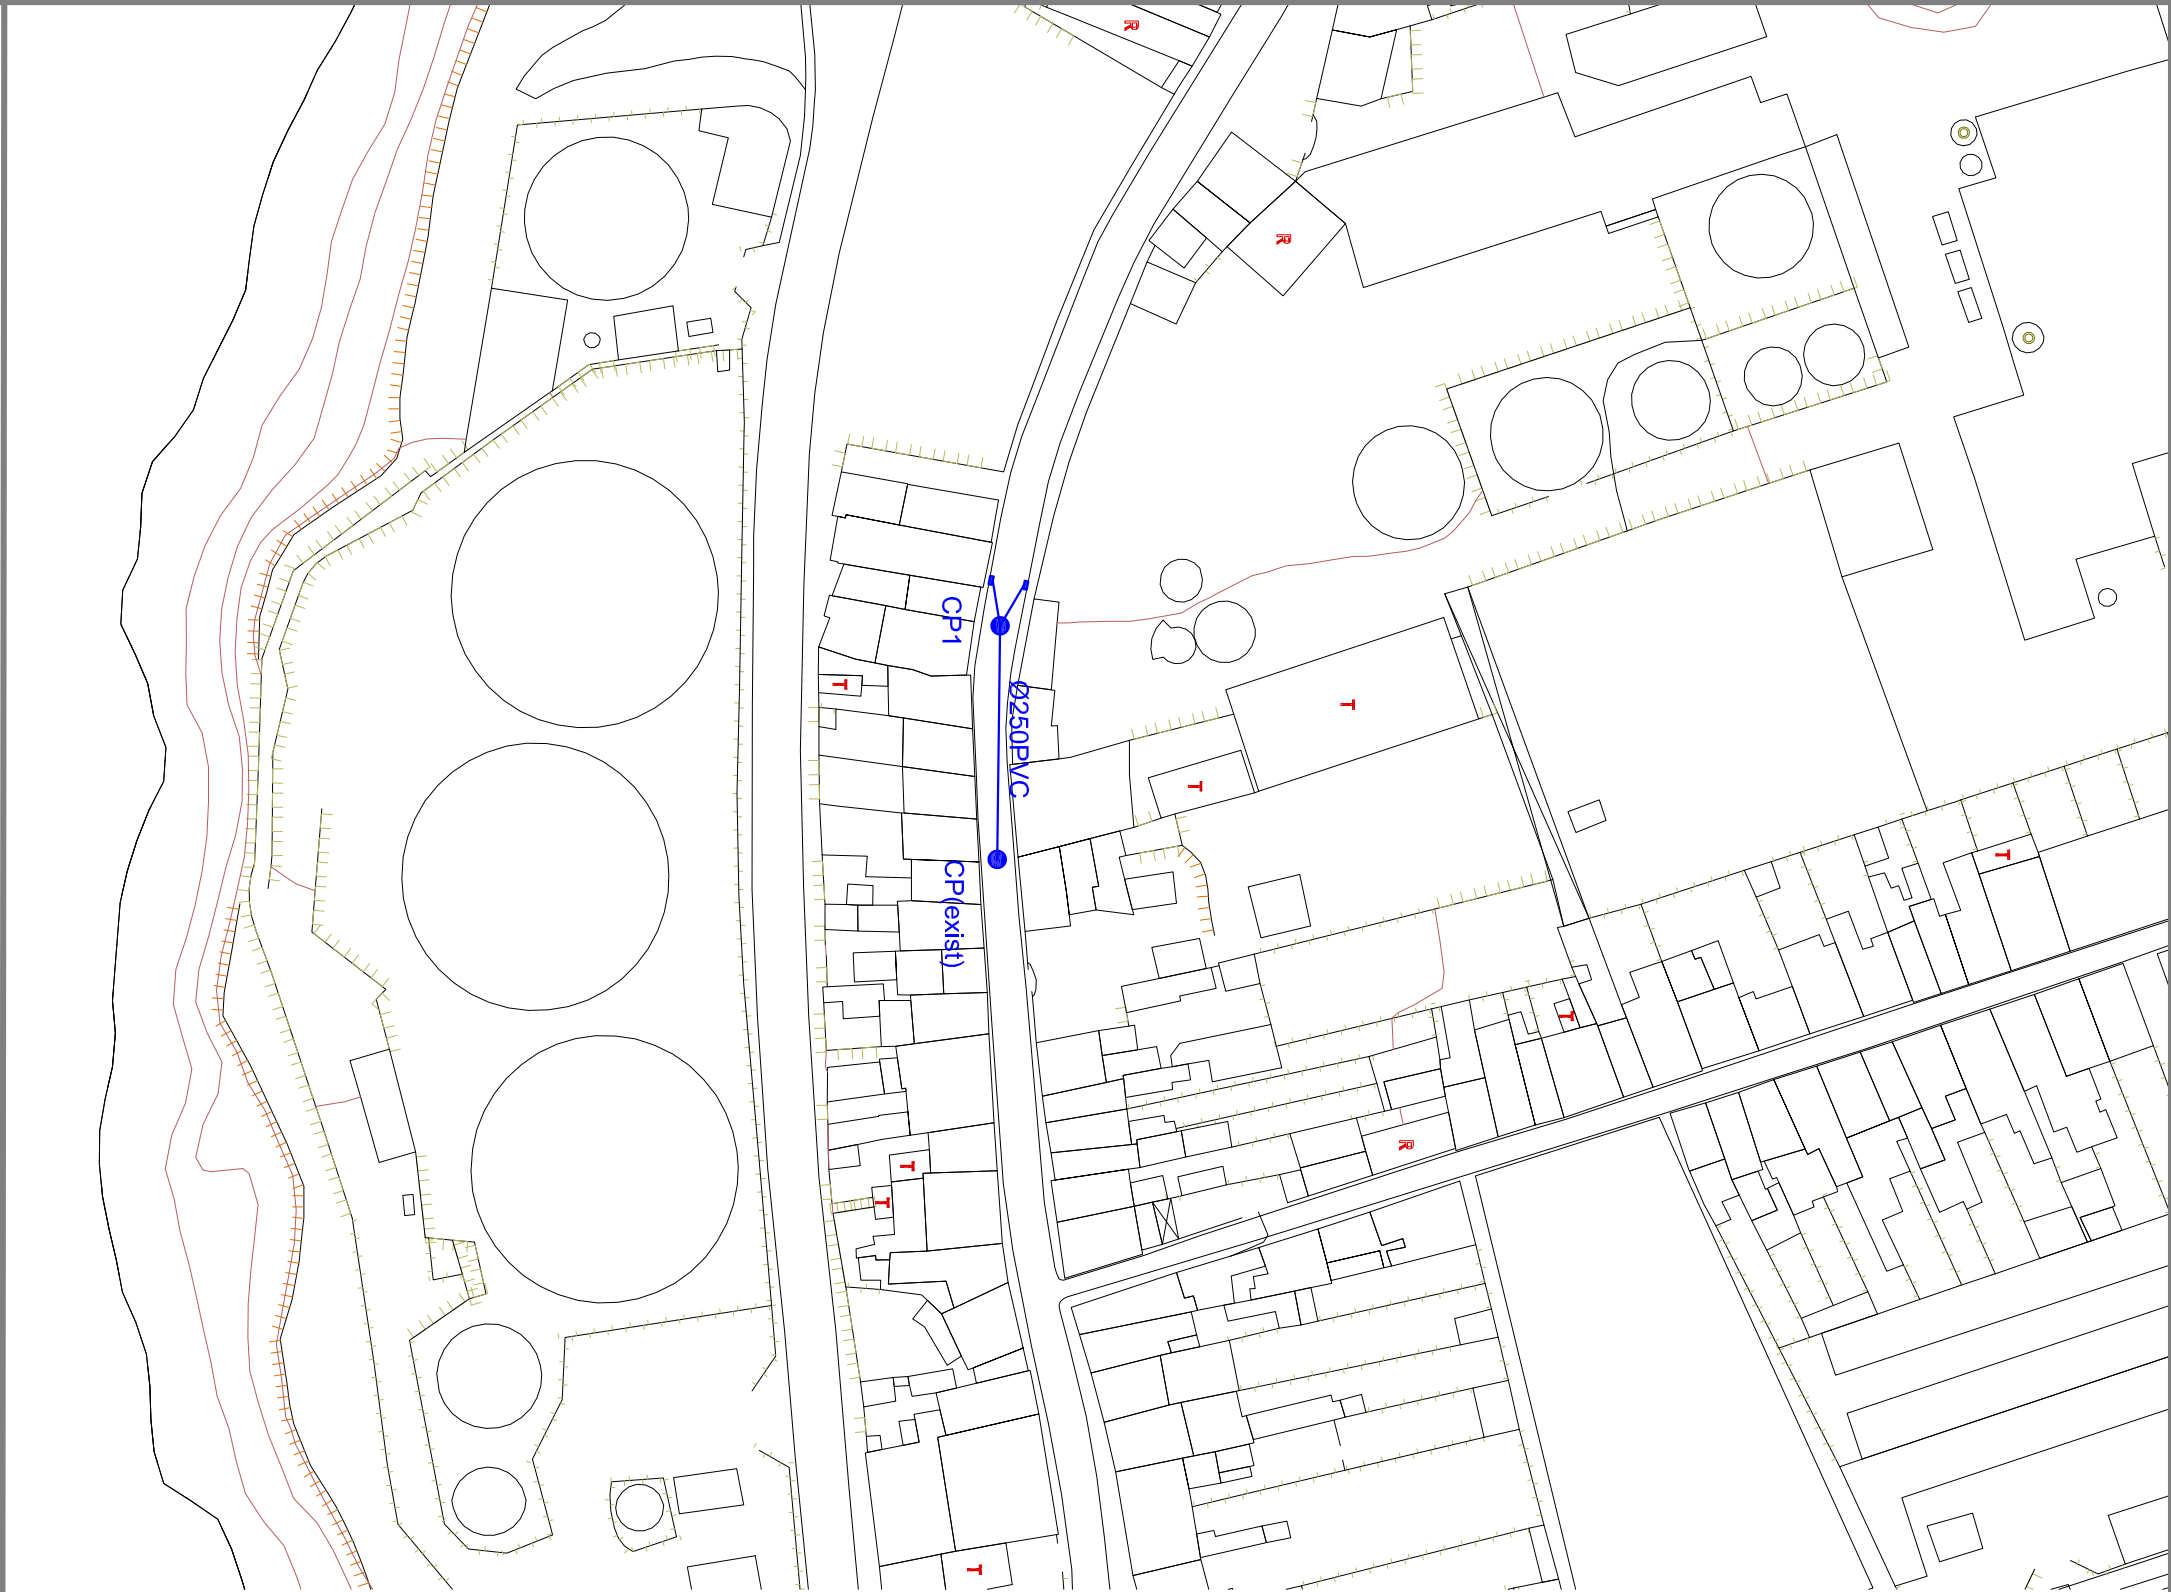

PROJ.			Escalas 1:1000
DES.	J. PAULO Jún. - 19		
TOP.			
COP.			
VER.			
DESENHO Nº 07			
SUBSTITUI:			
SUBSTITUIDO POR:			
Município de Ponta Delgada SWAS Serviços Municipalizados de Água e Saneamento			
Obra nº 13/05 e 14/05 - Sistema Elevatório da Vila Nova - São José			
REDE DE ÁGUAS RESIDUAIS PLUVIAIS PLANTA			