


Nota:
Antes do início dos trabalhos devem ser localizadas e verificadas as cotas das infraestruturas existentes.

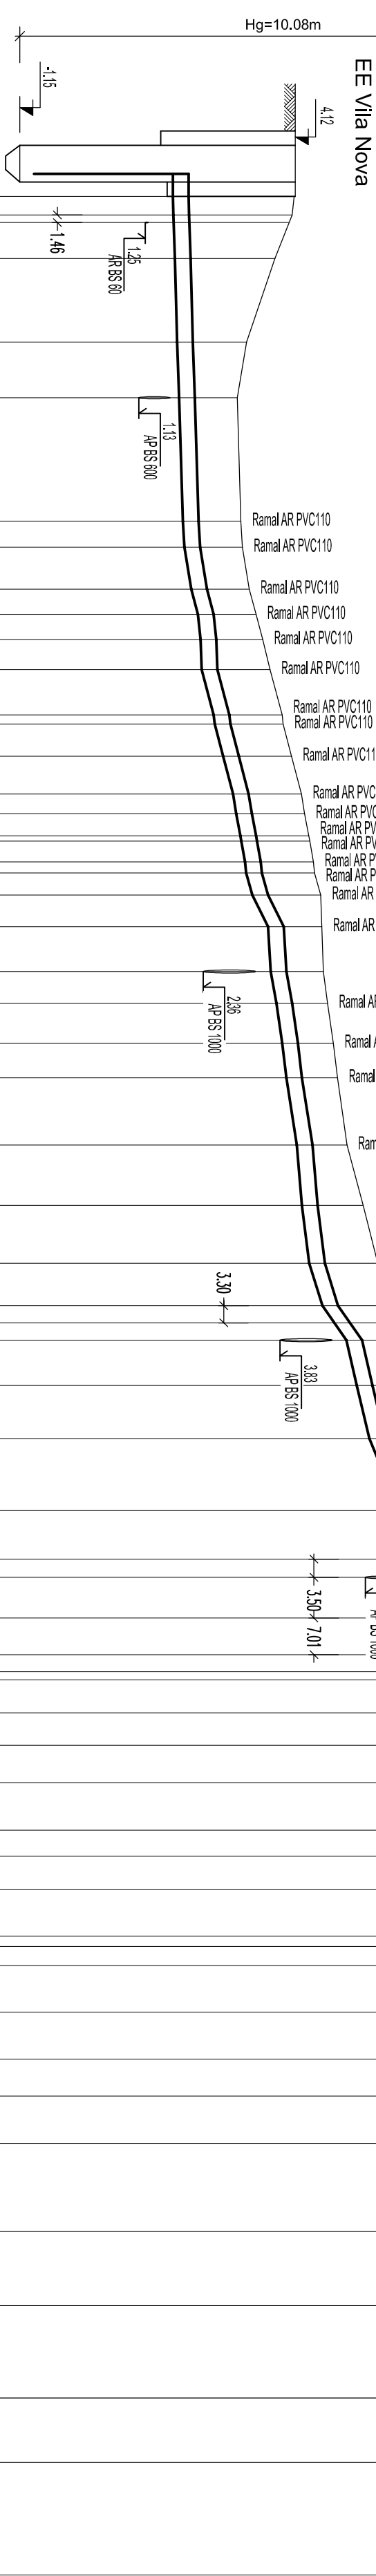

Características da tubagem	
FFD-DM600	└ 1,176 └ 1,980
FFD-DM1000	└ 2,664 └ 3,985
FFD-DM3000	

SUBSTITUI:	REDE DE ÁGUAS RESIDUAIS DOMÉSTICAS PERFIL LONGITUDINAL (CONDUITA ELEVATORIA)
SUBSTITUÍDO POR:	

02	15/02/2018	REVISÃO GERAL
01	10/2017	REVISÃO GERAL
REV.	DATA	DESCRIÇÃO

OCAD
SERVIÇOS DE ENGENHARIA, LDA.

3 2 1 0 9 8 7 6 5 4 3 2 1 0
noraqua
CONSULTORES DE ENGENHARIA, LDA.

 UNIVERSIDADE DE PERNAMBUCO SWMS Serviço de Manutenção de Obras e Saneamento	SERVIÇOS MUNICIPALIZADOS DE ÁGUA E SANEAMENTO Obra n.º 40/02 - Estudos e Projetos em Redes de Saneamento PROJETO DE EXECUÇÃO DA ETAR DE NORDEIA E DOS RESPECTIVOS SISTEMAS GRAVÍTICOS E ELEVATÓRIOS PROJETO DE EXECUÇÃO
ESTUDO: _____ DESENHO: _____ MCB CONTEÚDO: _____ VERSÃO: _____	PARTE III - REABILITAÇÃO DA ESTAÇÃO ELEVATÓRIA CENTRAL E EXECUÇÃO DO SISTEMA ELEVATÓRIO DA VILA NOVA PERFIL LONGITUDINAL CONDUITA ELEVATÓRIA

ARQUIVO	SUBSTITUI	SUBSTITUO	ESCALA	DATA	DESENHO N.º
02.10.16			V-1/100 H-1/1000	SET. 2017	4.2