

LEGENDA:

V

- Câmara de visita simples

OQ

- Câmara de visita com queda guiada (acima de 0,5m)


QS

- Câmara de visita com queda simples

Nota:
Antes do início dos trabalhos devem ser localizadas e verificadas as cotas das infraestruturas existentes.

PROJ.		Escalas		Município de Ponta Delgada SWMS Serviços Municipalizados de Água e Saneamento	
DES.	2 PAVÃO 10				
TOP.		v=1:100 h=1:1000			
COP.					
VER.					
DESENHO N.º 14				Obra nº 13/05 e 14/05-Sistema Elevatório da Vila Nova - São José	
SUBSTITUI:					REDE DE ÁGUAS RESIDUAIS DOMÉSTICAS PERFIL LONGITUDINAL (COLETOR GRAVÍTICO)
SUBSTITUIDO POR:					
01		15/02/2018		REVISÃO GERAL	
REV.	DATA	DESCRIÇÃO			

Designação das Caixas	CG1.1	CG1.2	CG1.3	CG1.4	CG1.5	CG1.6	CG1.7	CG1.8	CG1.9	CG1.10	CG1.11	CG1.12	CG1.13	CG1.14
Distâncias a origem (m)	0.00	23.72	52.46	76.14	107.07	150.86	204.58	251.75	290.02	303.35	327.19	338.12	379.55	410.71
Distâncias entre caixas (m)	23.72	28.74	23.88	30.93	43.79	53.72	47.77	38.27	13.33	23.84	10.93	41.43	31.16	
Cotas do terreno (m)	10.120	9.940		9.490	9.090	8.340	7.340	6.540	6.200	6.200	6.350	6.290	6.540	6.920
Cotas da Soleira (m)	8.620	8.440	8.210 7.300	6.980	6.830	6.610	5.840	5.040	4.700 3.700	3.370	3.250	3.200	2.990	2.830
Cotas Diferenciais (m)	1.500	1.500	1.500 2.410	2.510	2.260	1.730	1.500	1.500	1.500 2.500	2.830	3.100	3.090	3.550	4.090
Inclinação (%)	0.739	0.800	1.380 2.410	0.300	0.300	1.433	1.696	0.888	2.476	0.500	0.500	0.507	0.513	
Características da tubagem	PPC-DN500-SN8													
Tipo de Caixa	V	V	(OQ)	V	V	V	V	V	(OQ)	V	V	V	V	V

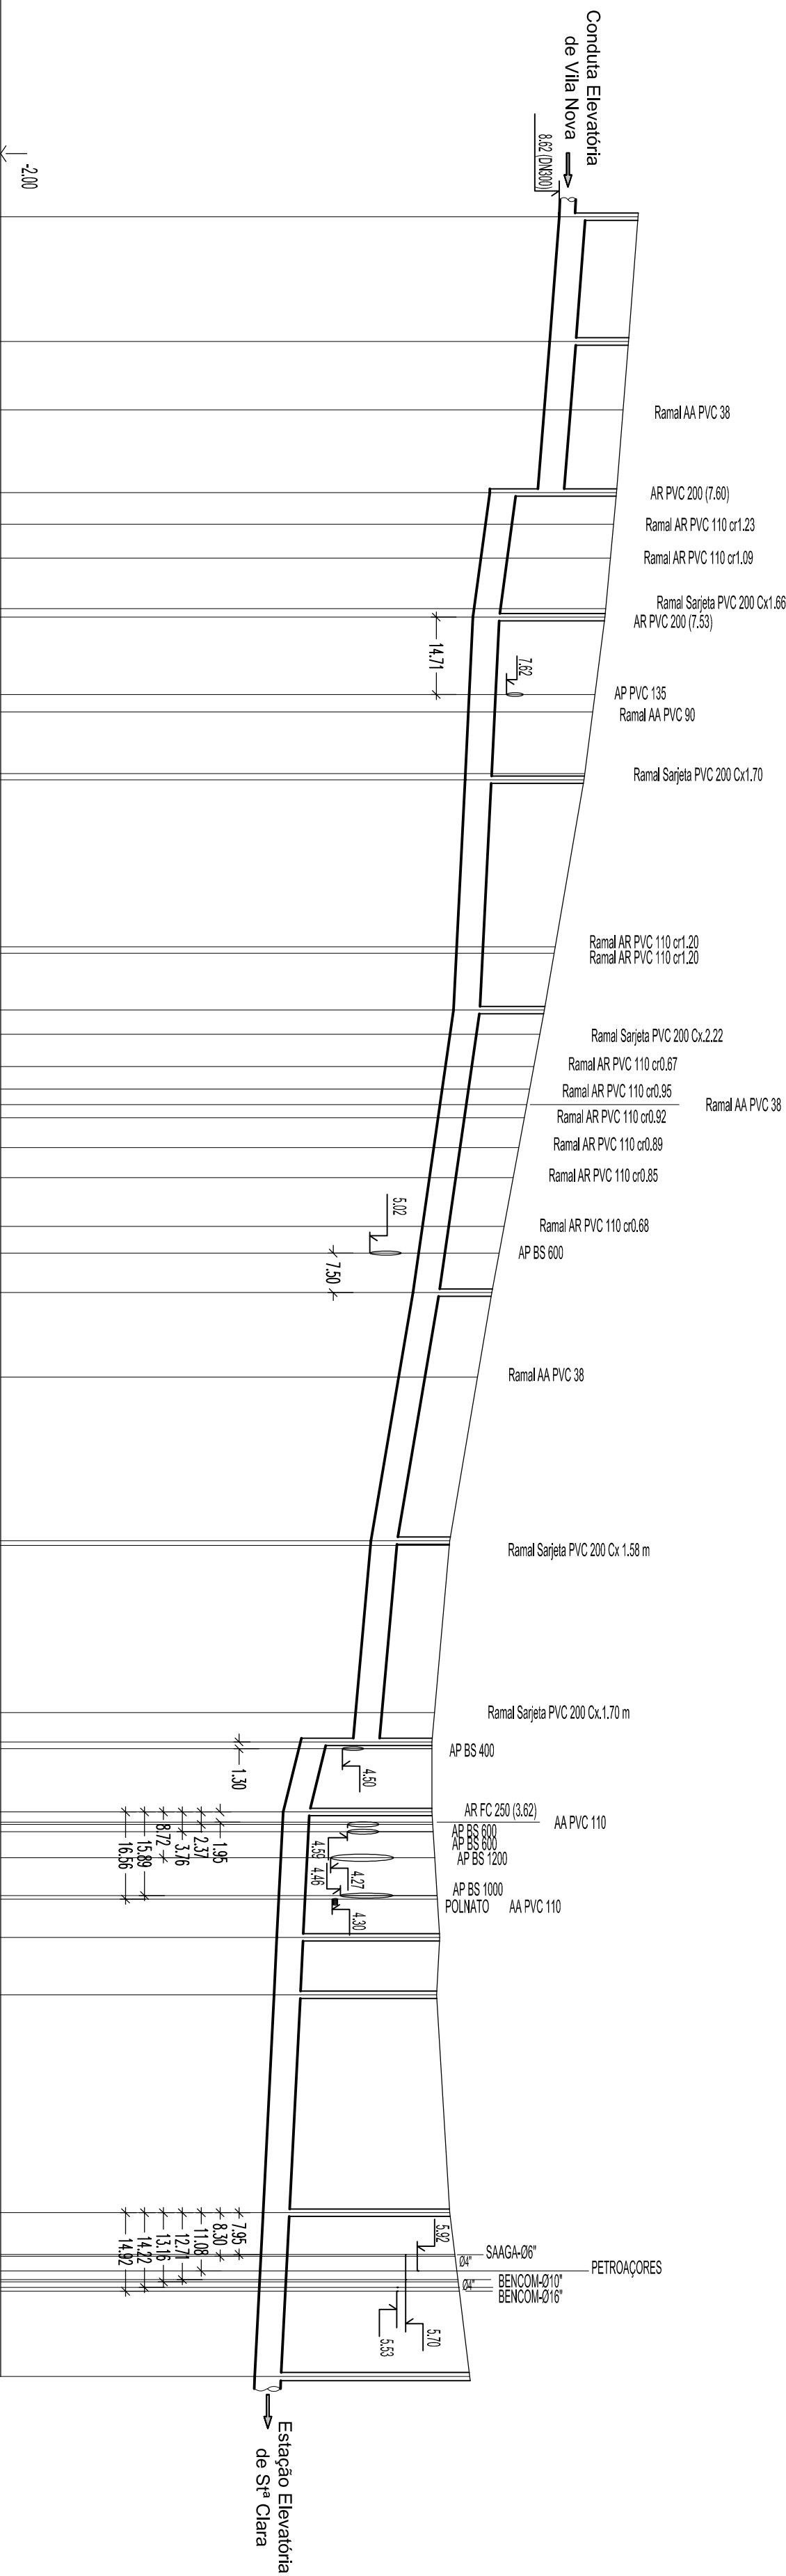

ARQUITIVO	SUBSTITUI	SUBSTITUIDO	ESCALA	DATA	DESENHO N.º
02101116			V-1/100 H-1/1000	SET. 2017	4.3