



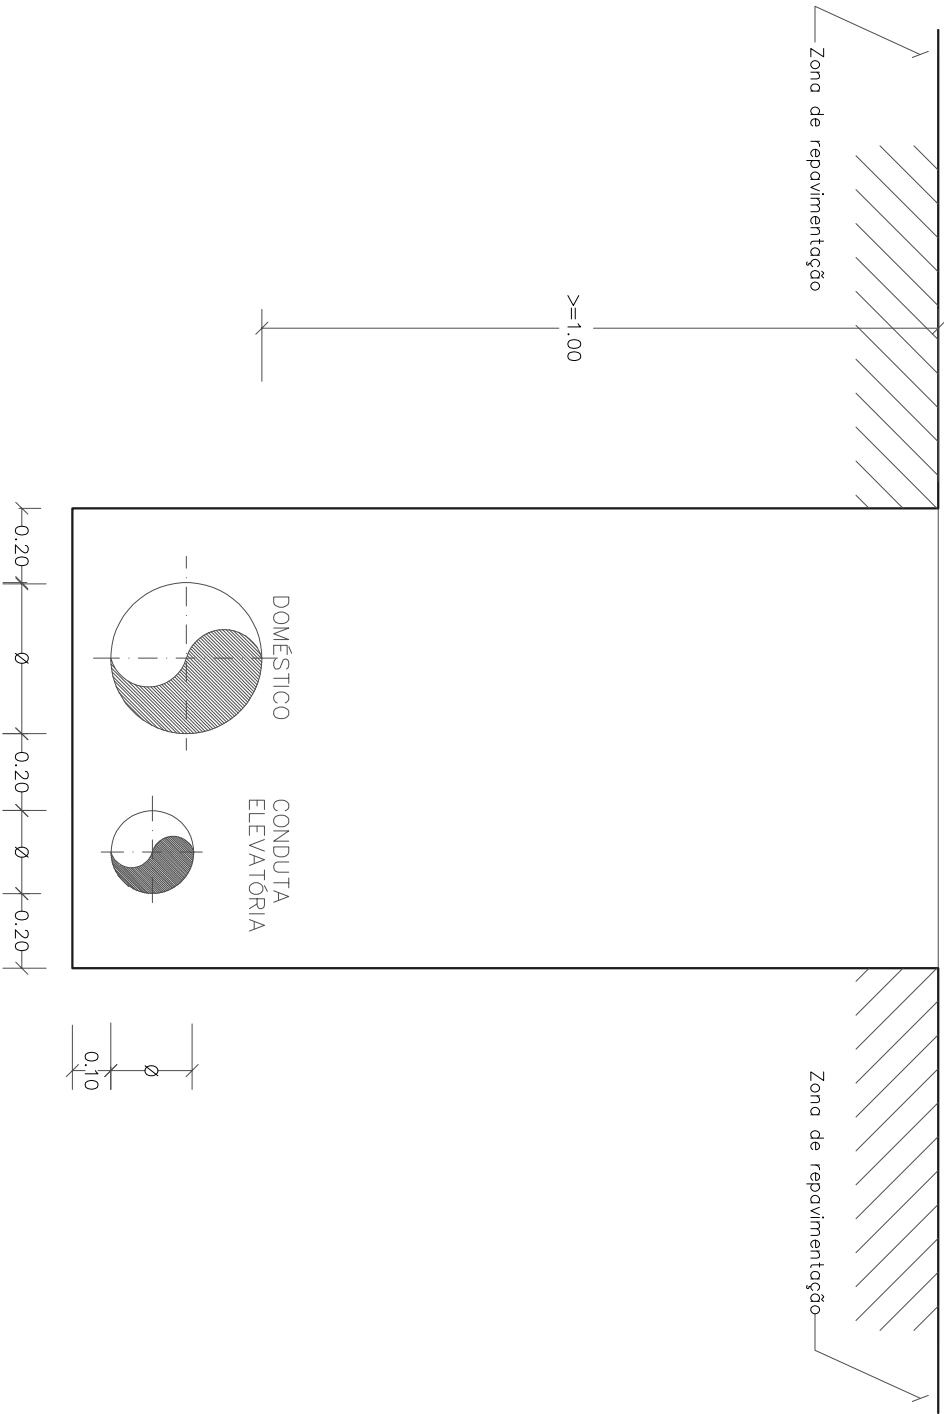

PROJ.			Escalas s/esc.
DES.	J Paulo Jún - 19		
TOP.			
COP.			
VER.			

DESENHO N° 16	
SUBSTITUI:	
SUBSTITUIDO POR:	

Município de Ponta Delgada

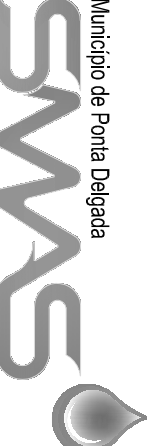

SMAS

Serviços Municipalizados de Água e Saneamento

Obra nº 13/05 e 14/05-Sistema Elevatório da Vila Nova - São José

VALA TIPO