


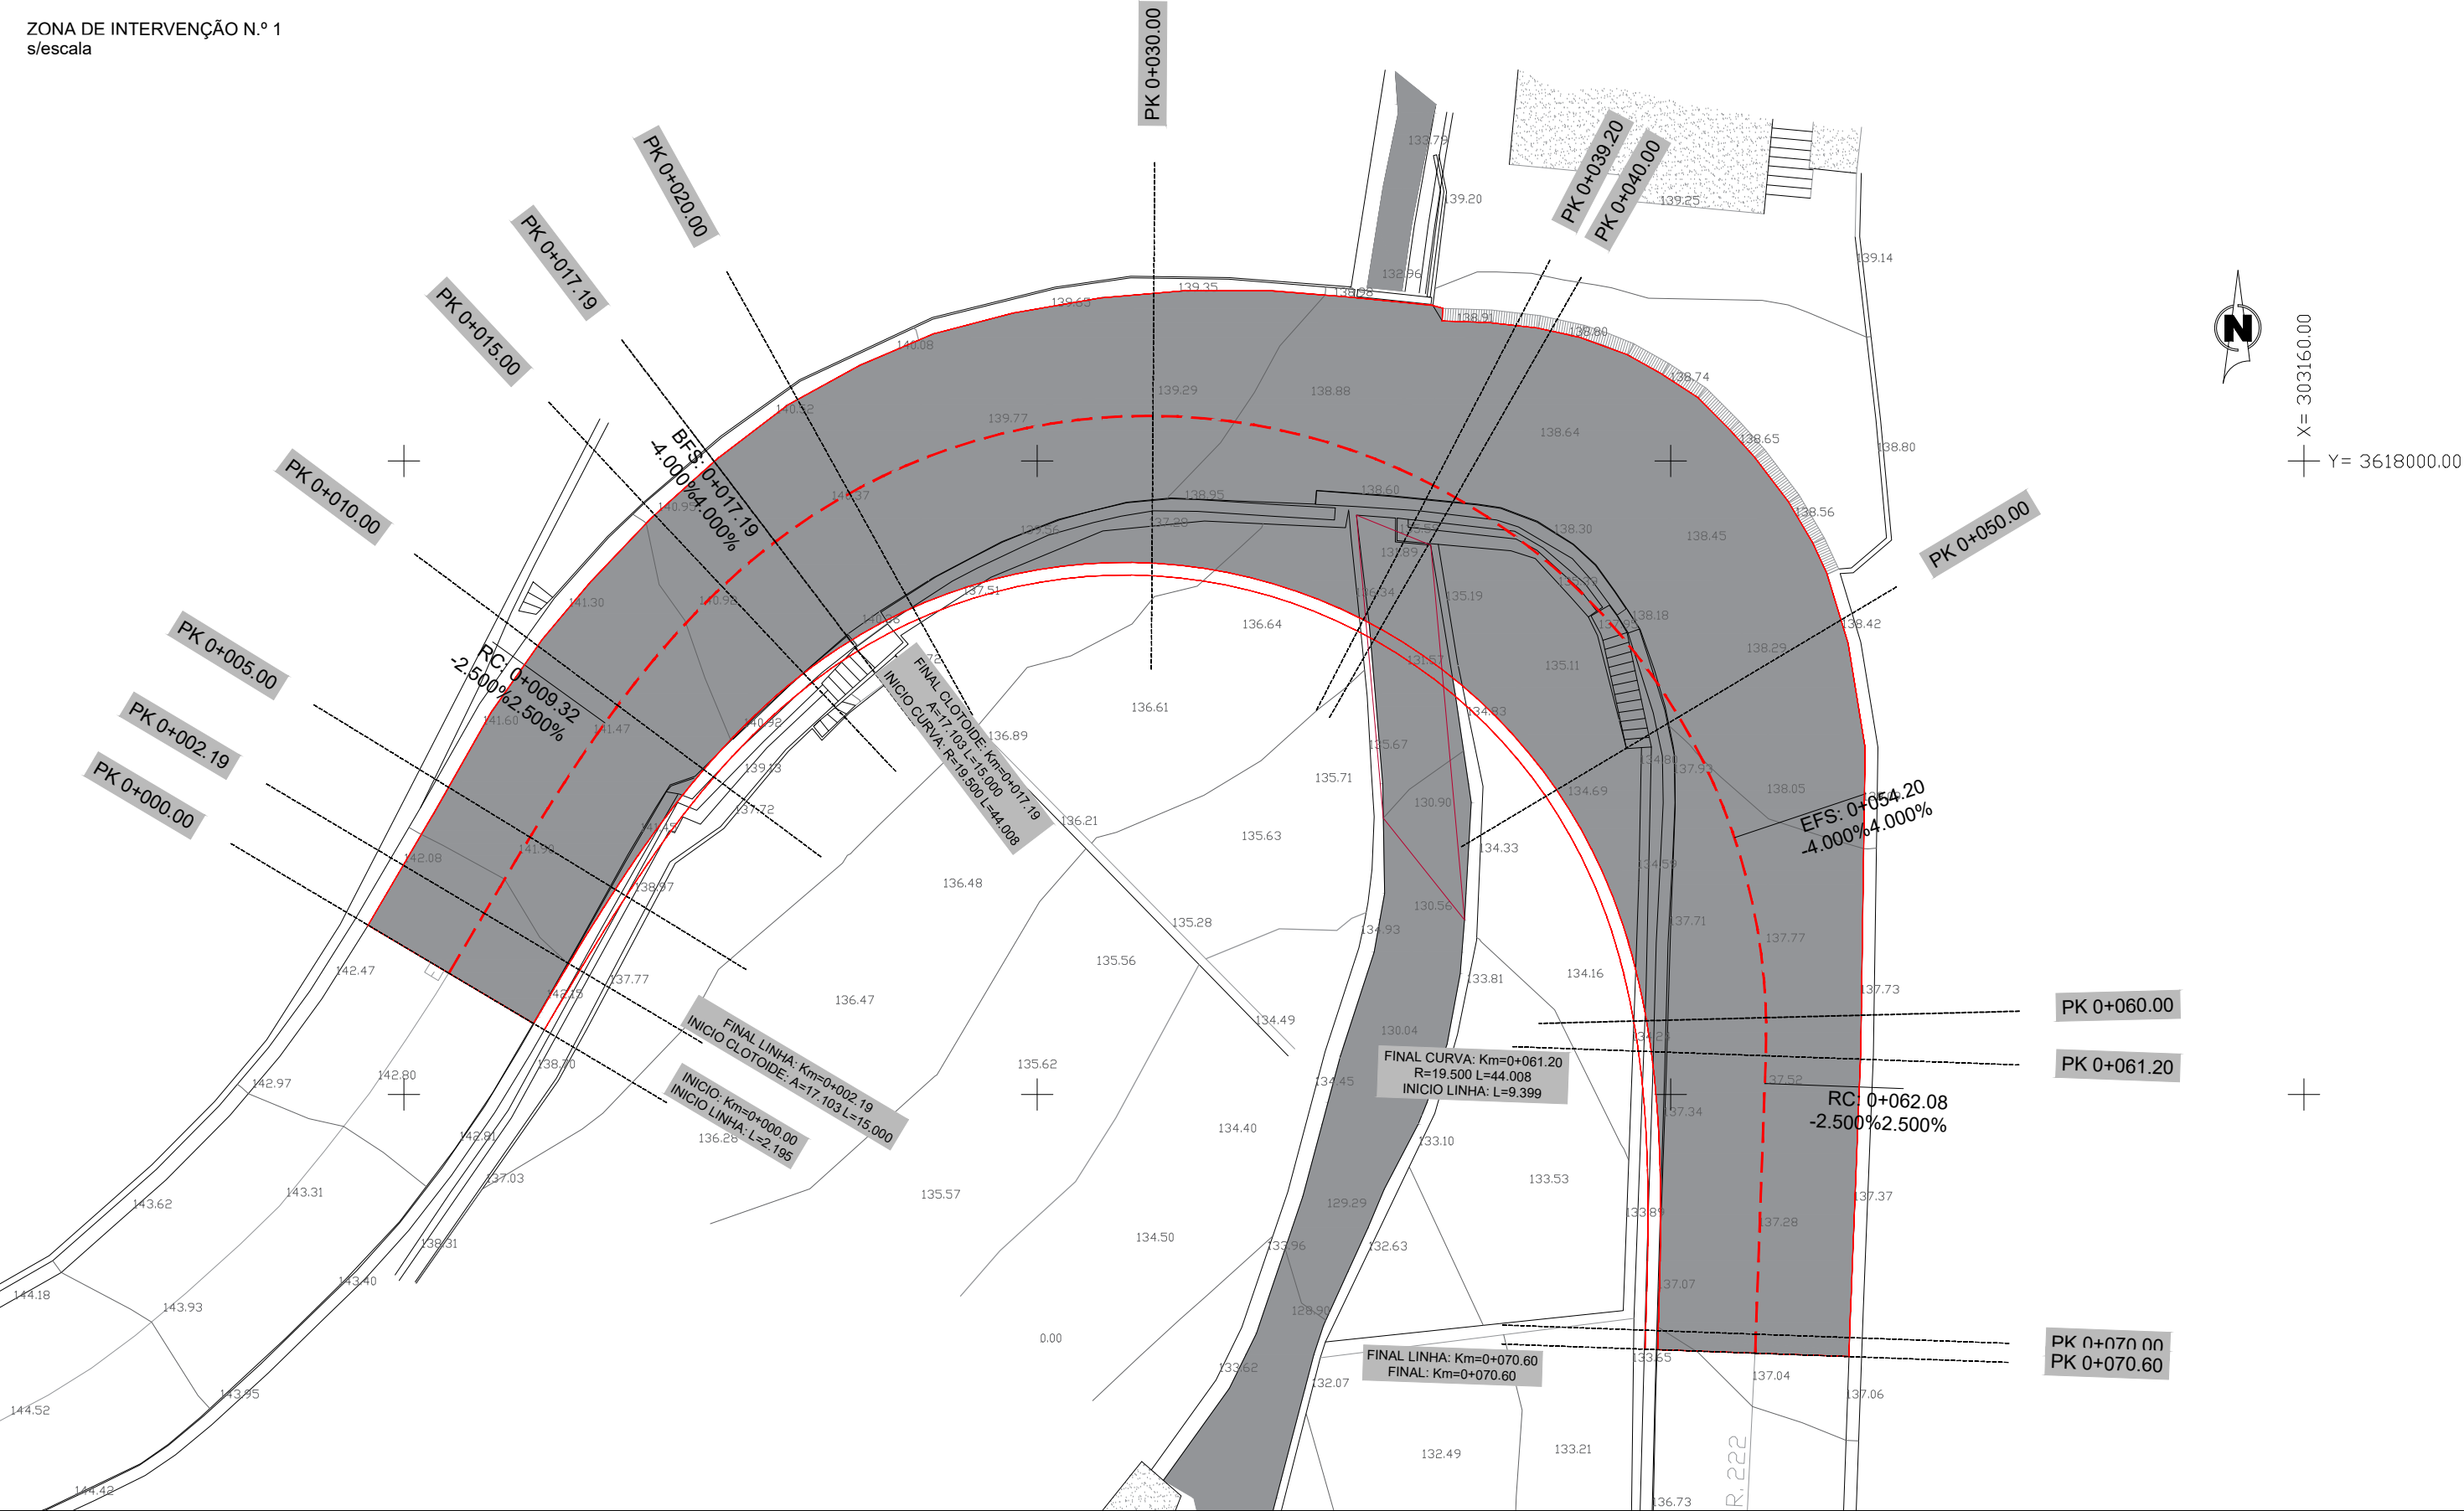

 Secretaria Regional de Equipamentos e Infraestruturas		 DIREÇÃO REGIONAL DE ESTRADAS	
Título: Beneficiação de curva na Estrada Regional E.R. 222, Ponta de Sol		Contém: Implantação	
Nº de ordem: 02			
Rua Dr. Pestana Júnior, nº 6 - 2º Piso, 9064-506 Funchal ☎ 291 207 272		Desenhou:	Escala: 1:200
		Arquivo: SD21_002_DSCE08_MA	Data: 05.05.2021