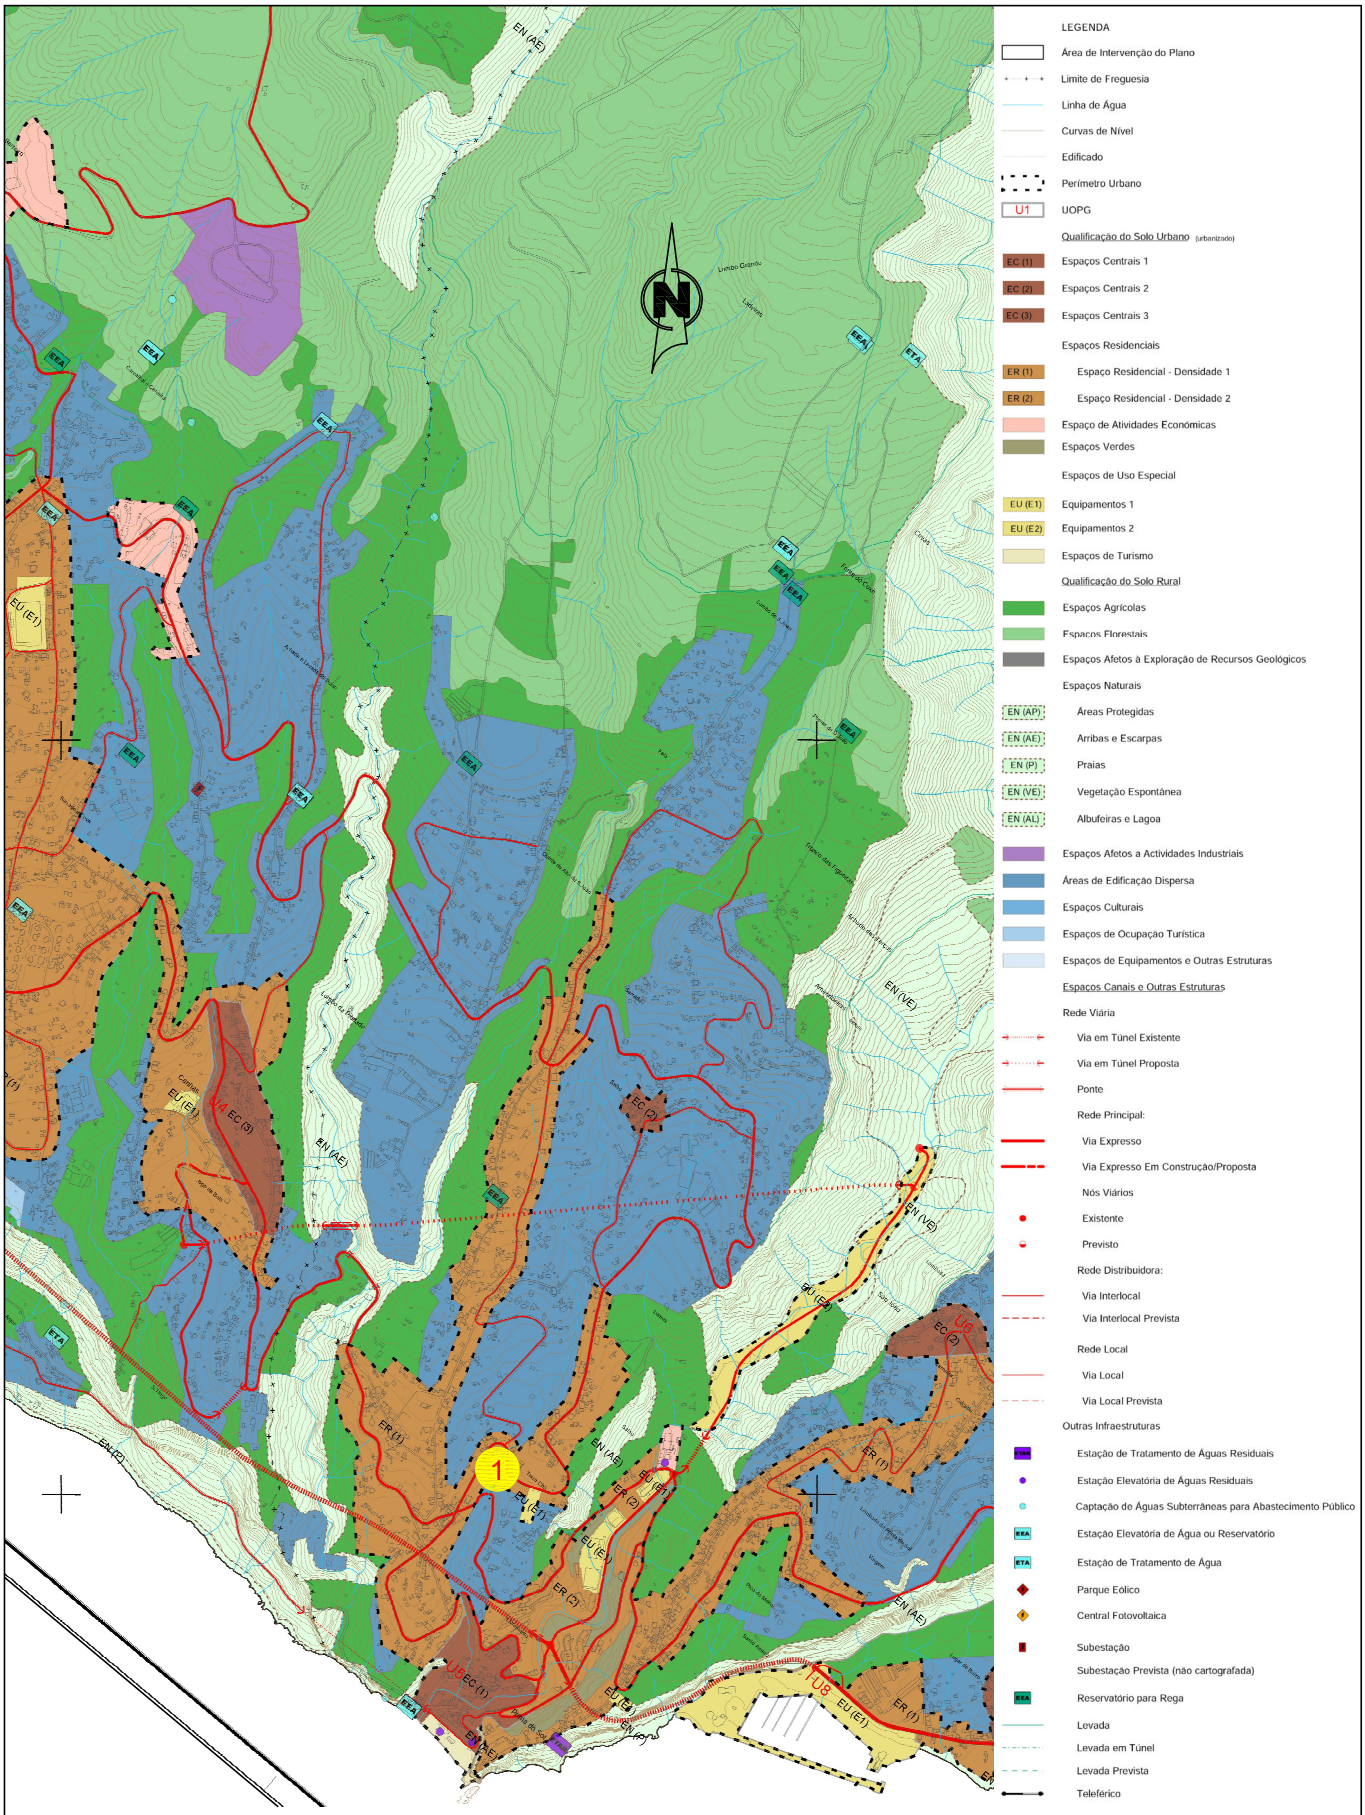


Secretaria Regional de Equipamentos e Infraestruturas

DIREÇÃO REGIONAL DE ESTRADAS

Título:	Contém:	Nº de ordem:
Beneficiação de curva na Estrada Regional ER222 - Ponta do Sol	Planta de Ordenamento	02

Rua Dr. Pestana Júnior, nº 6 - 2º Piso, 9064-506 Funchal 291 207 272

Desenhou:	Escala:	Arquivo:	Data:
Andreia Freitas	1:20000	SD21_006_DSCE08	03.2021