


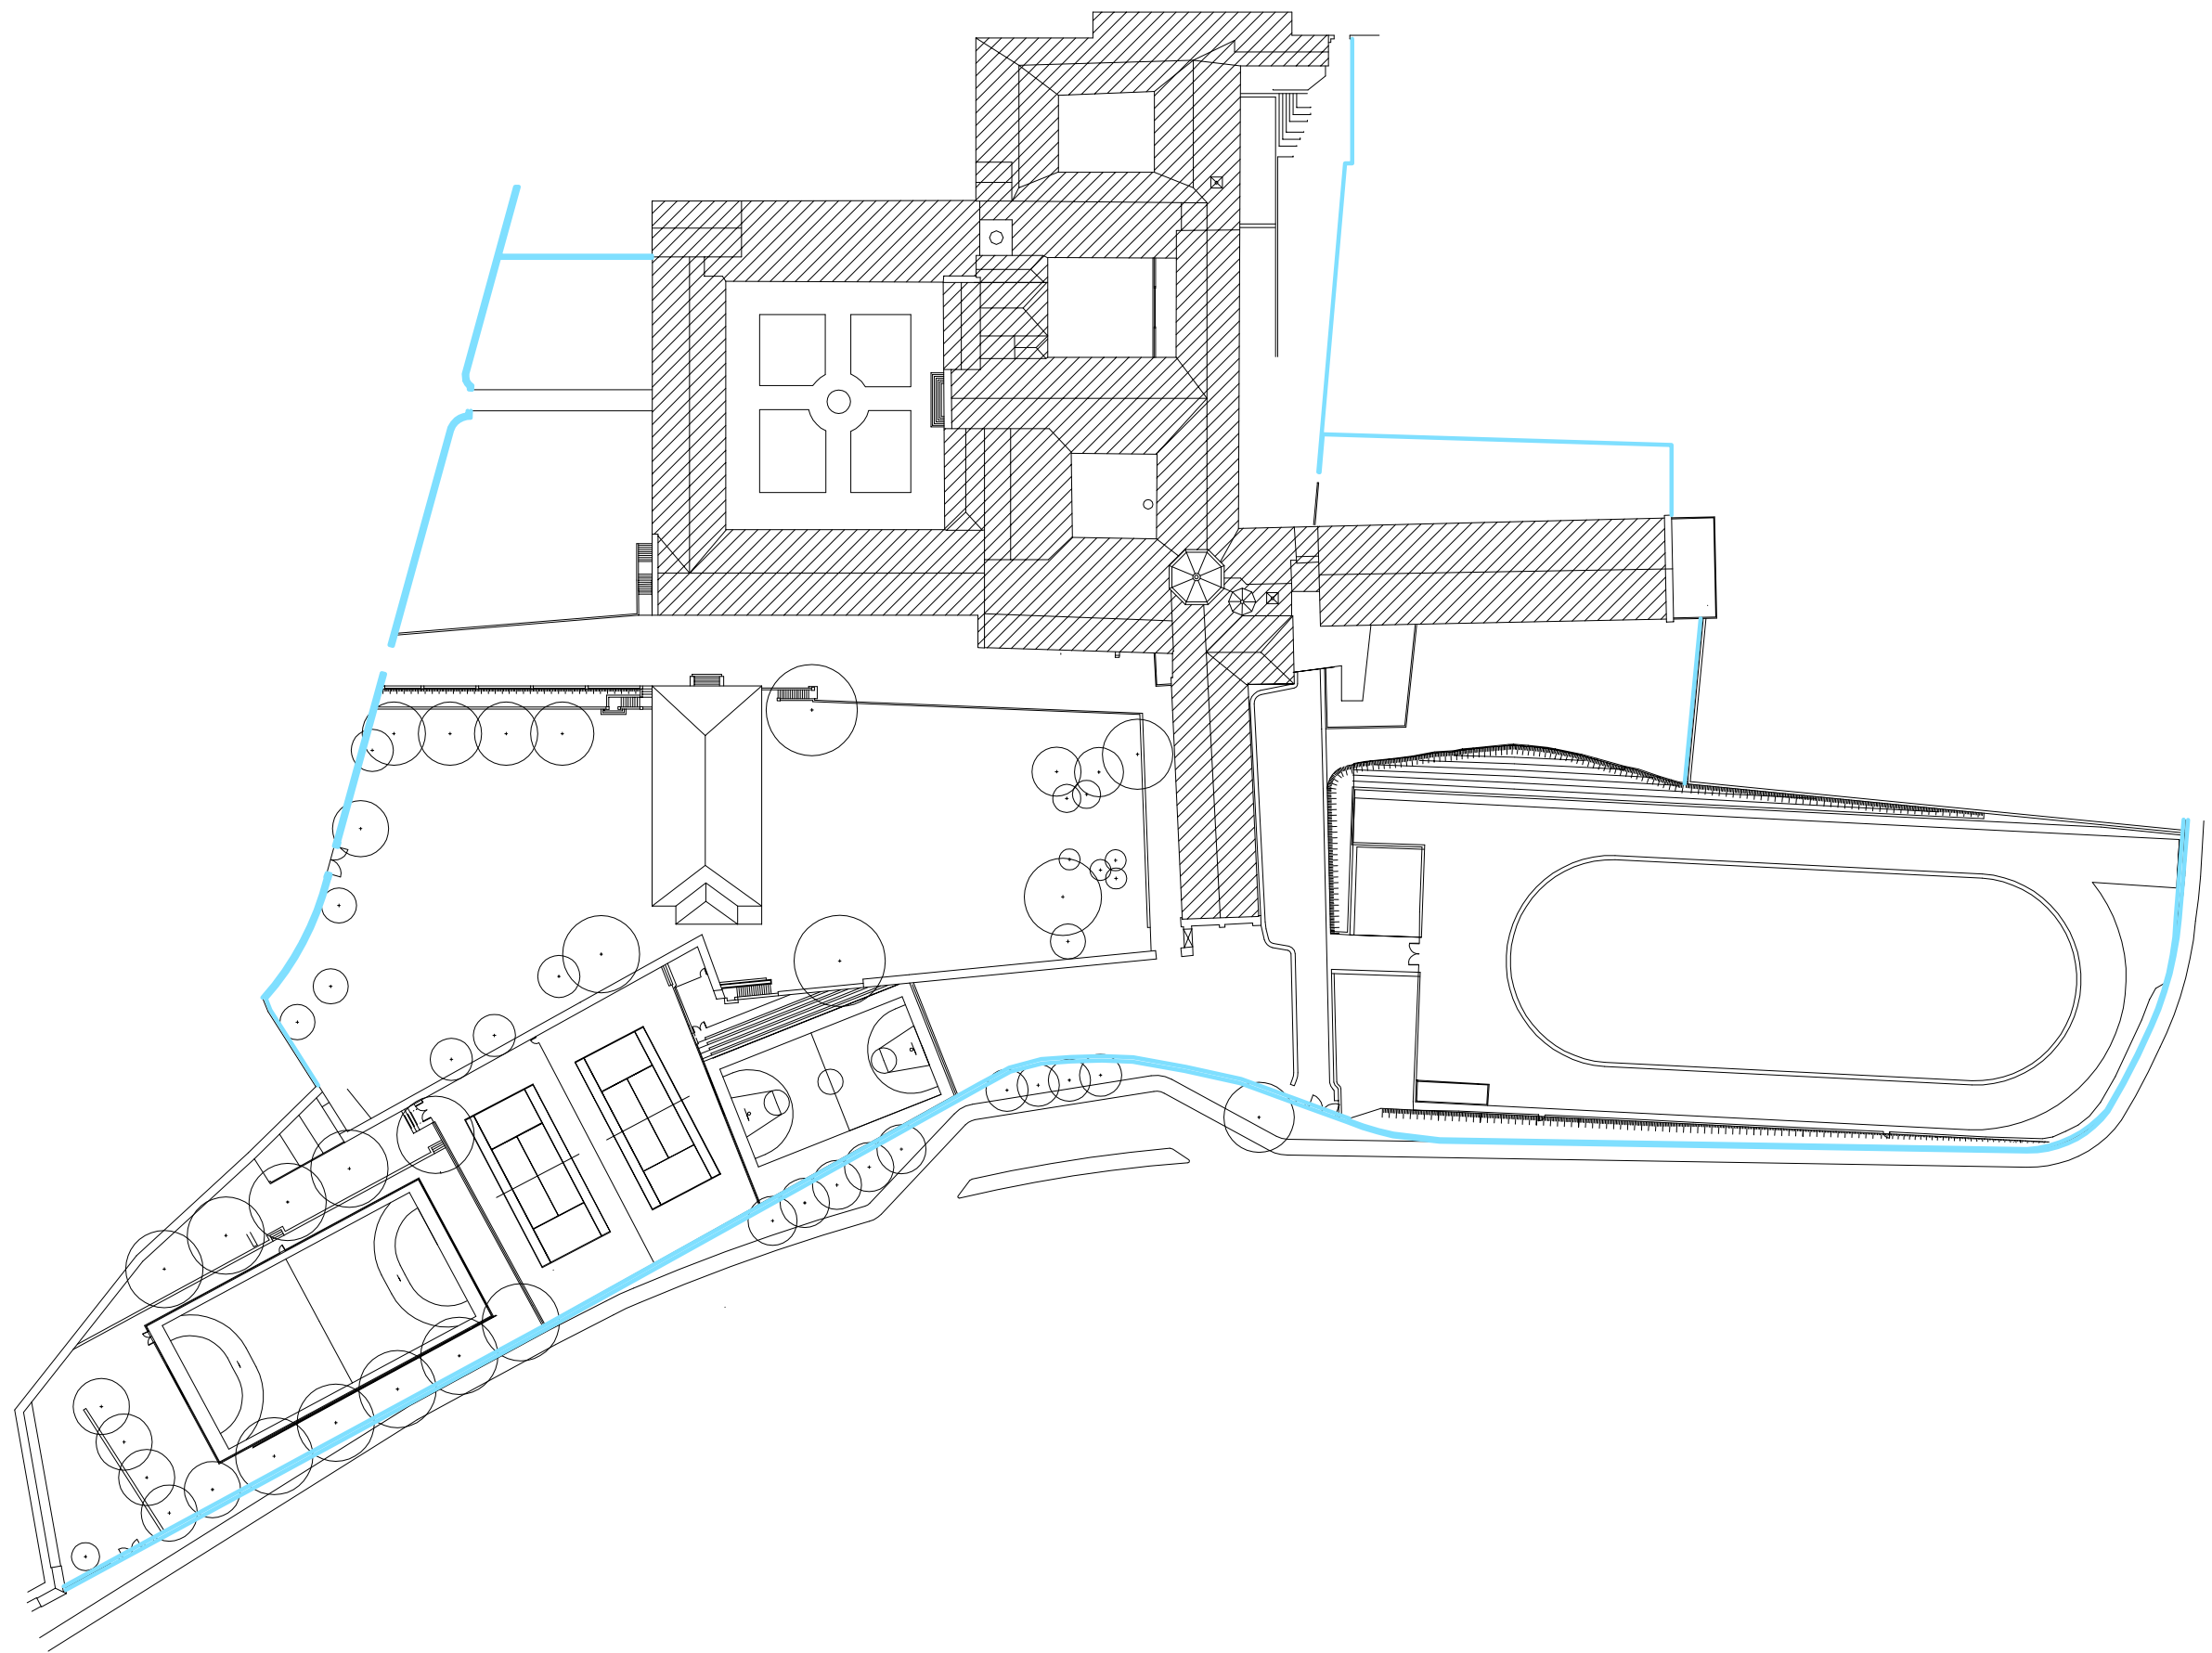

— Limpeza, reparação de rebocos e caição em muros



Fundo de Reabilitação e Conservação Patrimonial COLÉGIO DO ESPÍRITO SANTO	
Indicação das zonas a intervir PLANTA GERAL	MAIO 2021 ESCALA 1/1000
UNIVERSIDADE DE ÉVORA . SERVIÇOS TÉCNICOS . DIVISÃO DE PLANEAMENTO, CONSTRUÇÃO E CONSERVAÇÃO PROJECTISTAS: NUNO RAMOS	
ARQ - CES-FRCP-PÁTIO DA CISTERNA-EXECUÇÃO.DWG	