


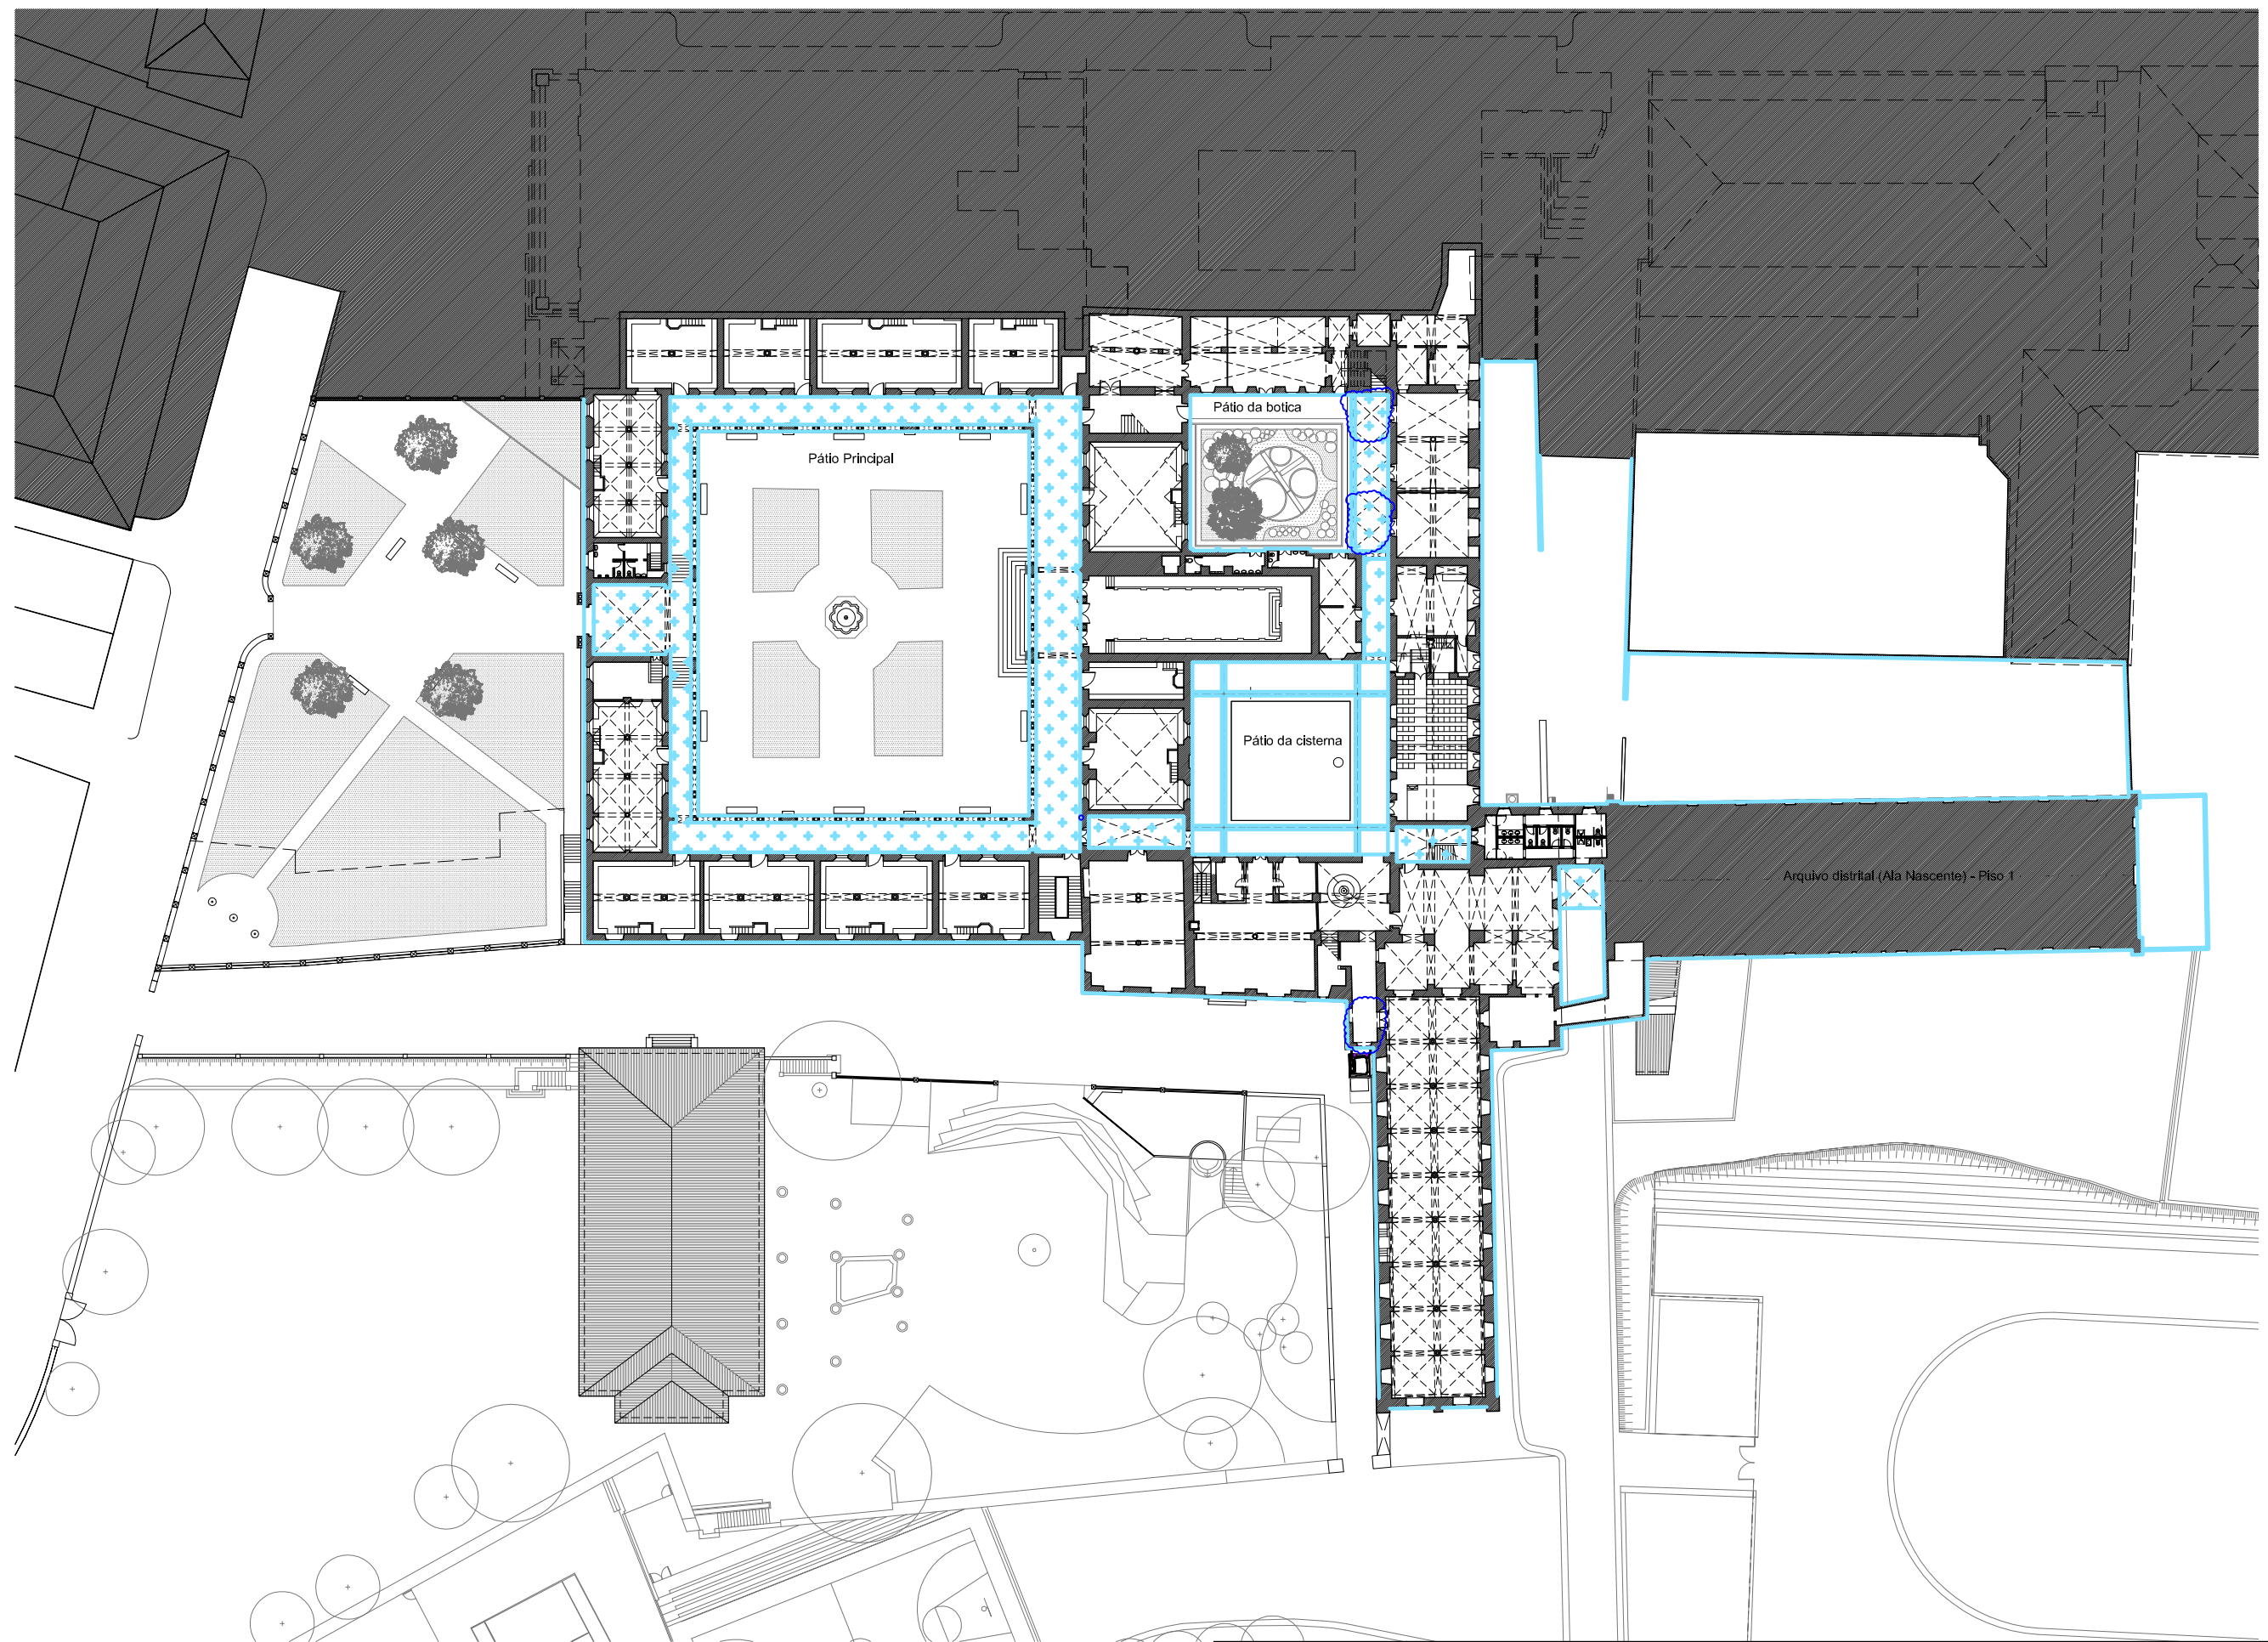

-  Áreas de infiltrações
-  Limpeza, reparação de rebocos e caição em fachadas e muros
-  Limpeza, reparação de rebocos e caição em tectos



Fundo de Reabilitação e Conservação Patrimonial
COLÉGIO DO ESPÍRITO SANTO

Indicação das zonas a intervir
PLANTA DO PISO 0

UNIVERSIDADE DE ÉVORA . SERVIÇOS TÉCNICOS . DIVISÃO DE PLANEAMENTO, CONSTRUÇÃO E CONSERVAÇÃO
PROJECTISTAS: NUNO RAMOS

ARQ - CES-FRCP-PÁTIO DA CISTERNA-EXECUÇÃO.DWG

MAIO 2021
ESCALA 1/600

05