


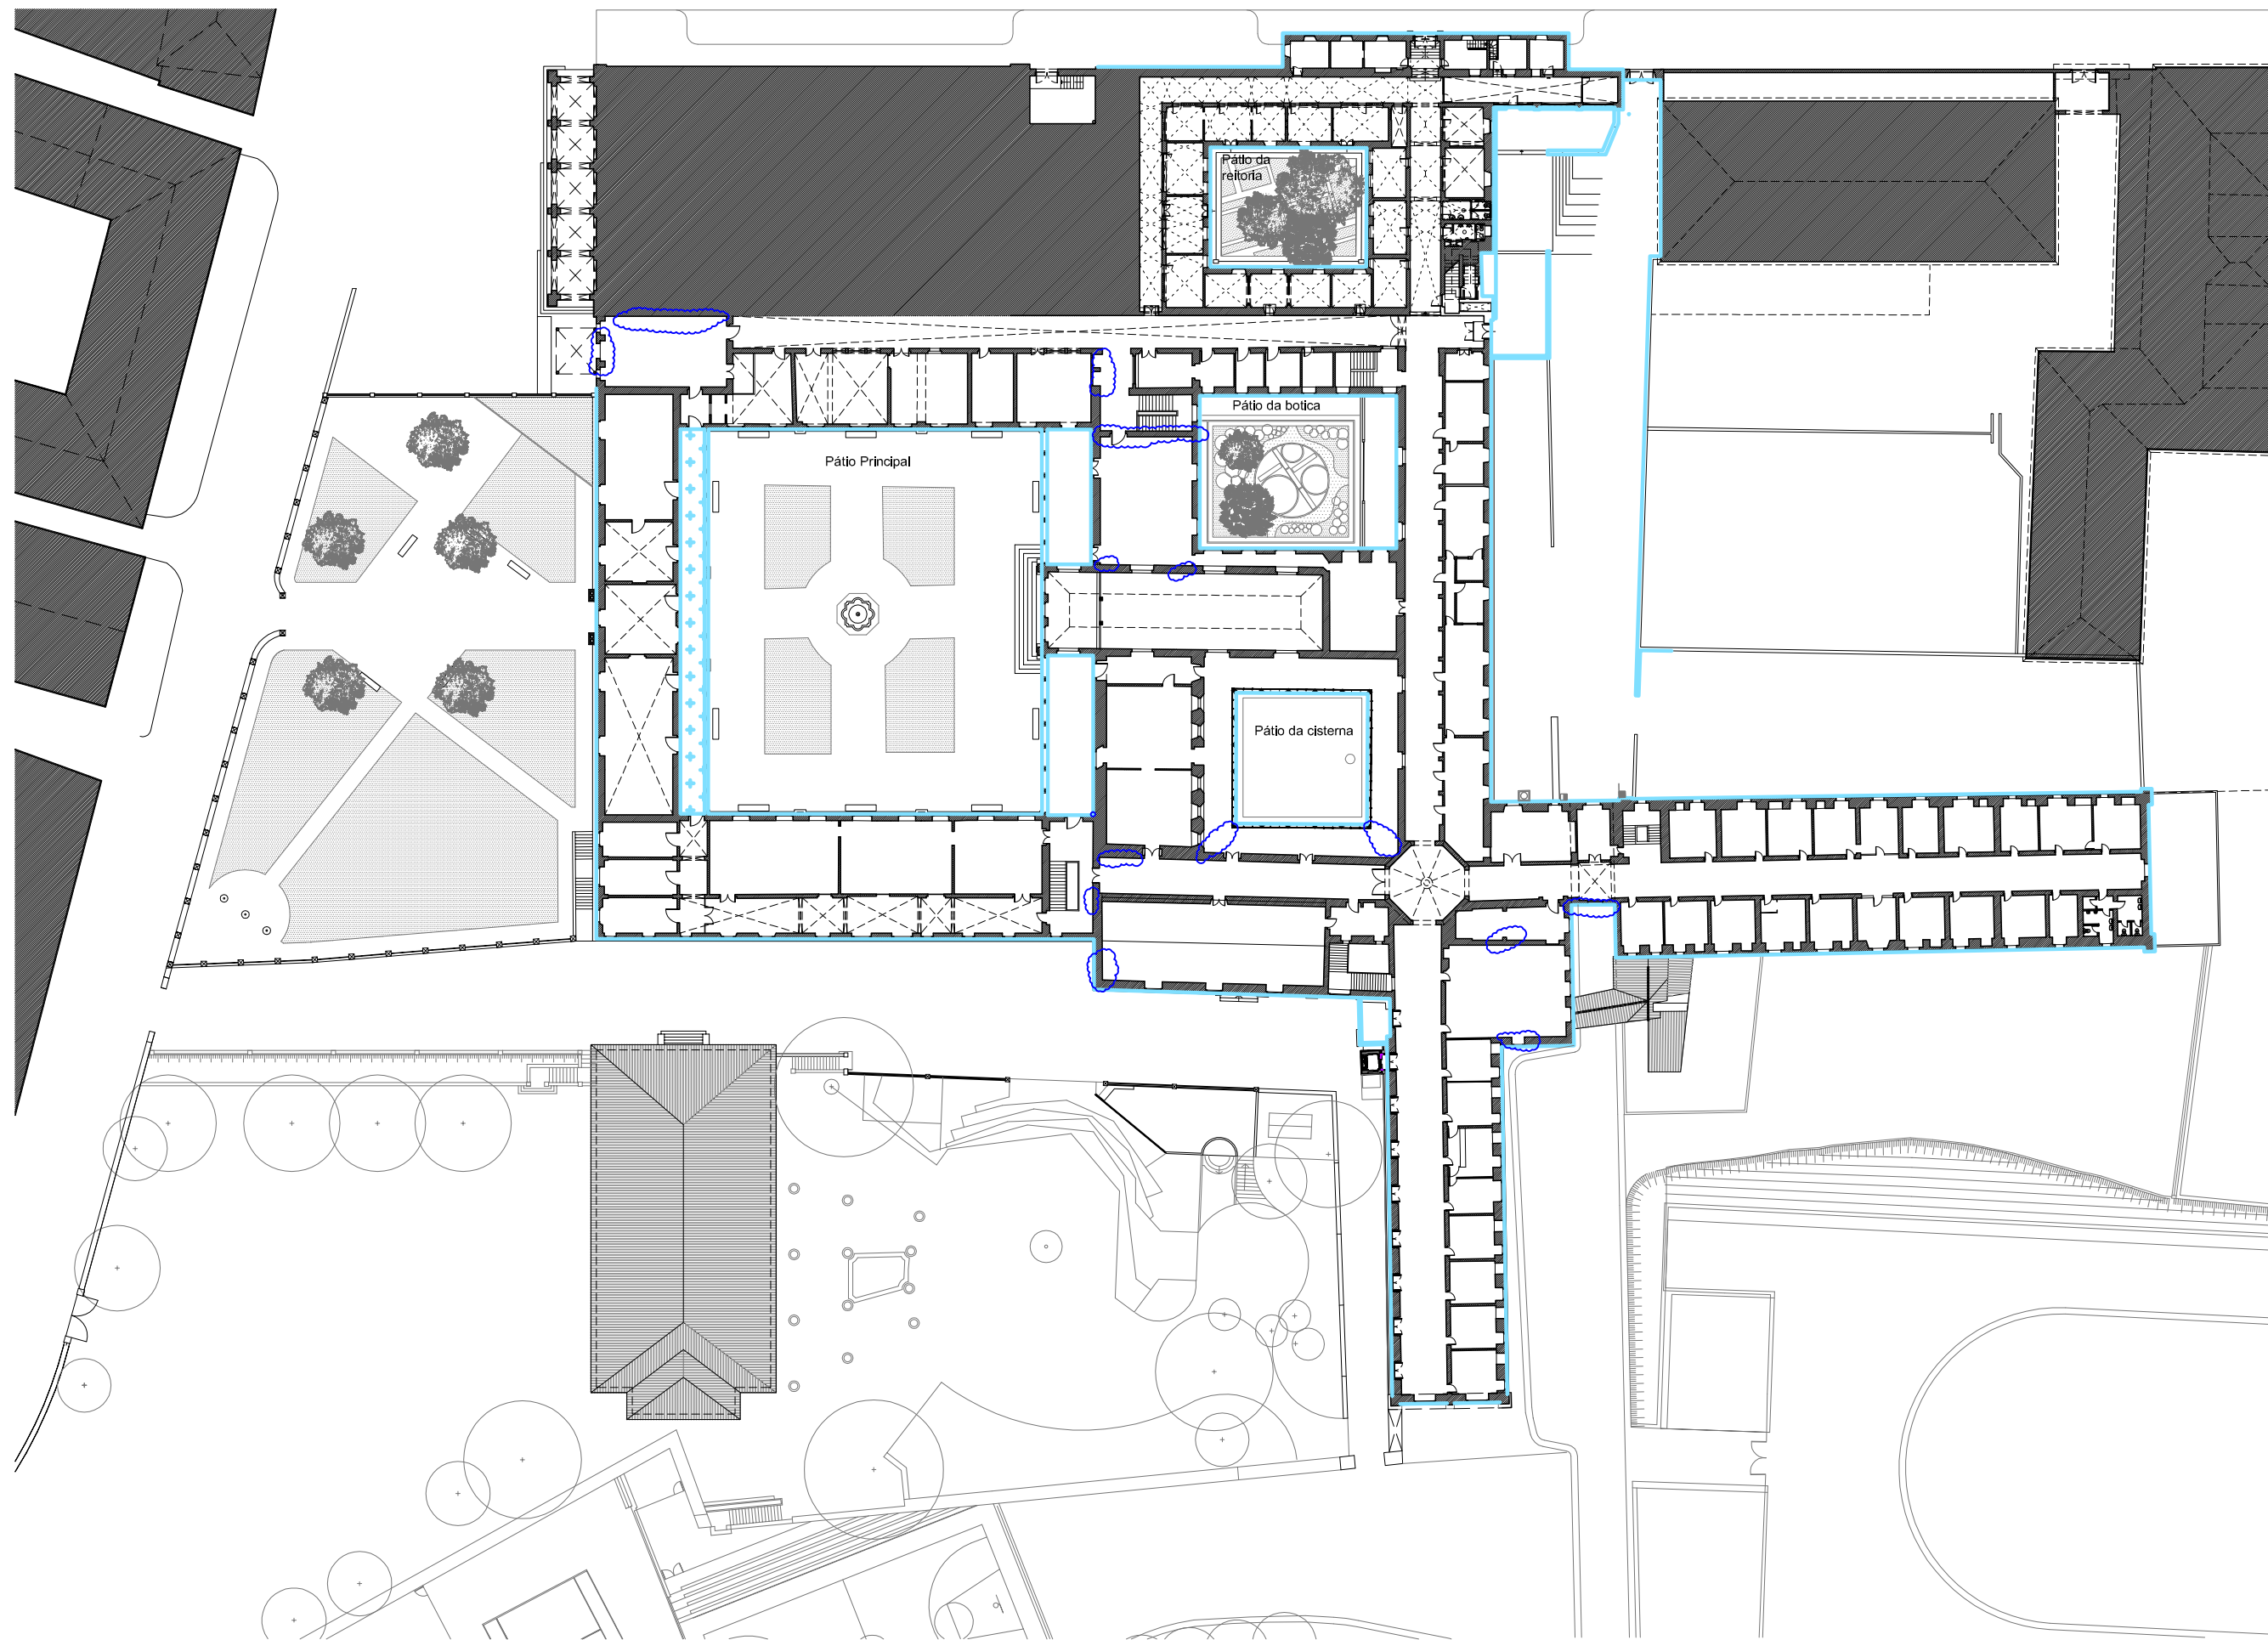

 Áreas de infiltrações

 Limpeza, reparação de rebocos e caiação em fachadas e muros



Fundo de Reabilitação e Conservação Patrimonial
COLÉGIO DO ESPÍRITO SANTO

Indicação das zonas a intervir
PLANTA DO PISO 1

UNIVERSIDADE DE ÉVORA . SERVIÇOS TÉCNICOS . DIVISÃO DE PLANEAMENTO, CONSTRUÇÃO E CONSERVAÇÃO
PROJECTISTAS: NUNO RAMOS

ARQ - CES-FRCP-PÁTIO DA CISTERNA-EXECUÇÃO.DWG

MAIO 2021
ESCALA 1/600

06