




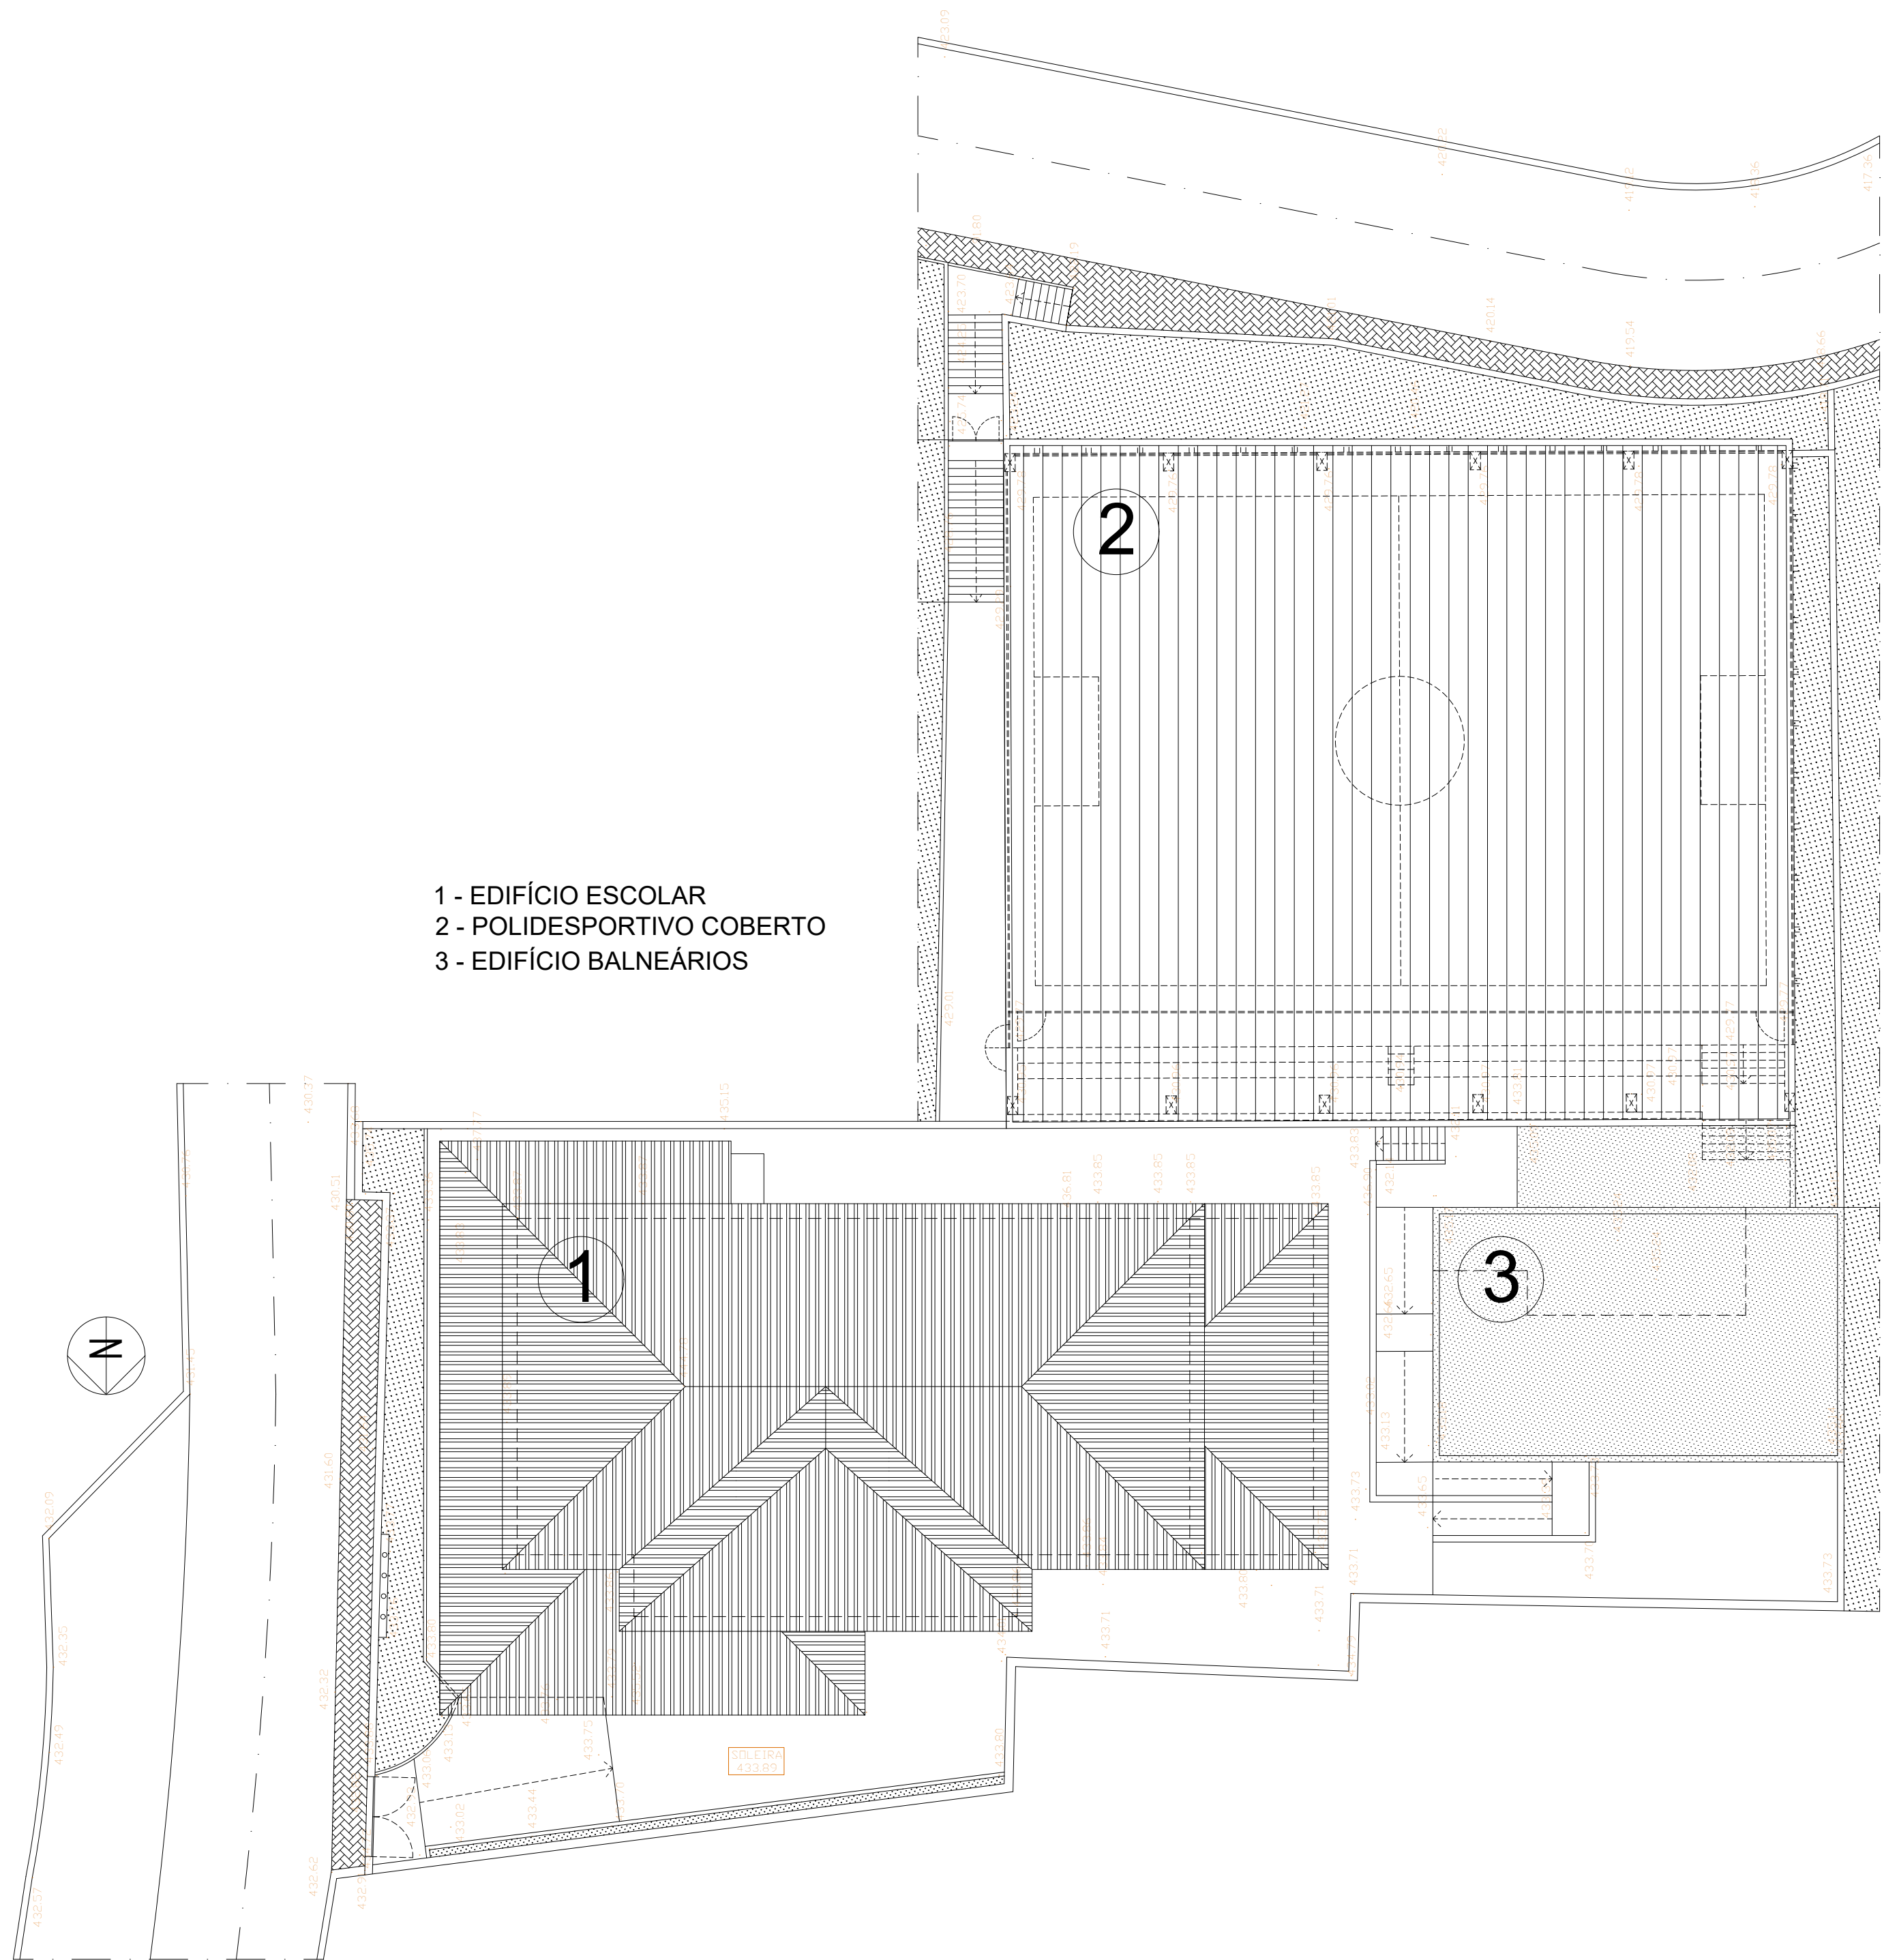

IMPLANTAÇÃO - EXISTENTE - 1:200

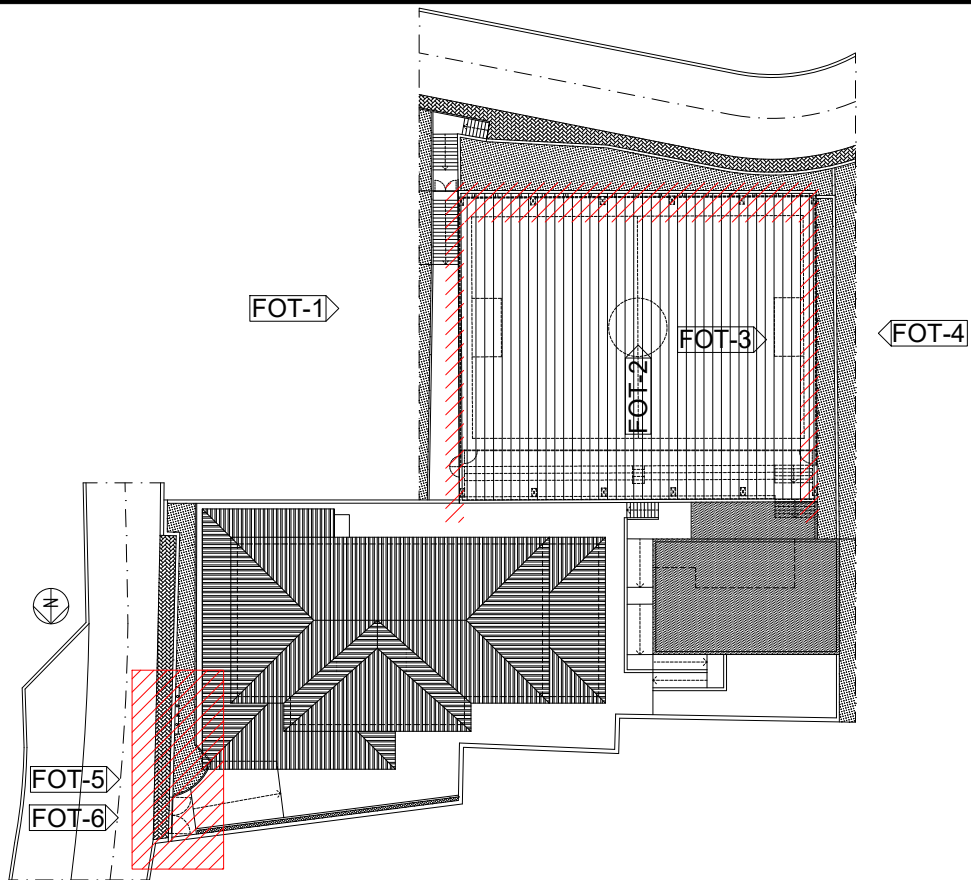

ÁREAS A INTERVIR

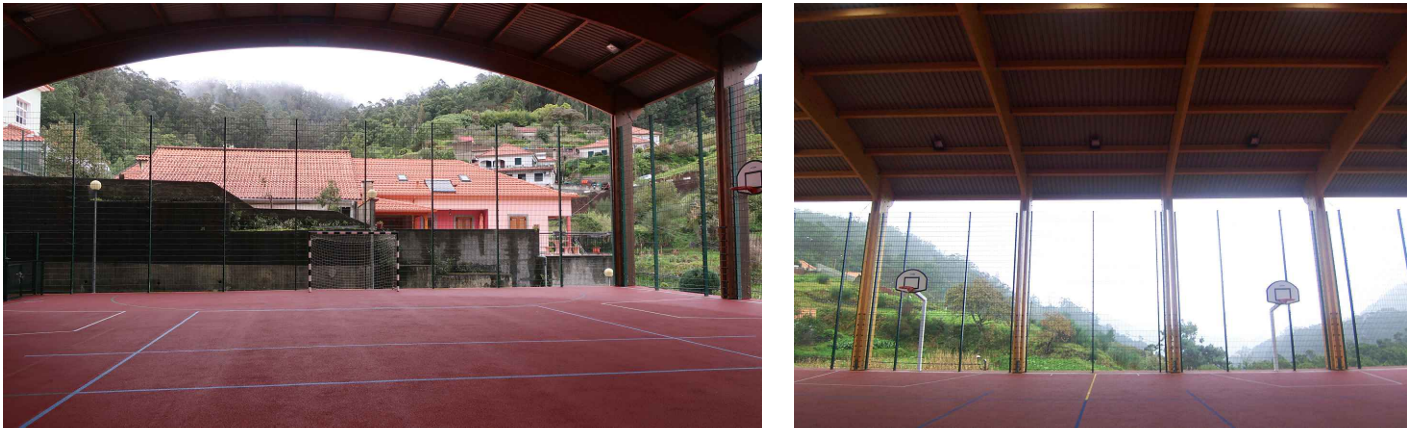

FOT-1 - ALÇADO NASCENTE, FOT-2 - ALÇADO SUL - POLIDESPORTIVO - ÁREA A INTERVIR



FOT-3 E 4 - - ALÇADO POENTE - POLIDESPORTIVO - ÁREA A INTERVIR



FOT-5 E 6 - ALÇADOS NASCENTE - EDIFÍCIO ESCOLAR - ÁREA A INTERVIR

SECRETARIA REGIONAL DOS EQUIPAMENTOS E INFRAESTRUTURAS
DIREÇÃO REGIONAL DO EQUIPAMENTO SOCIAL E CONSERVAÇÃO | D.S.E.P



ESCOLA BÁSICA DO 1º CICLO COM PRÉ-ESCOLAR DE SANTO ANTÓNIO DA SERRA - MACHICO -
BENEFICIAÇÃO DO POLIDESPORTIVO

DESENHO
EB1-PE S. ANTÓNIO DA
SERRA - MACHICO


ARQUITETURA | EXISTENTE

LAYOUT
01 - IMPL - EXIST


IMPLANTAÇÃO - ÁREA A INTERVIR

FOLHA


PROJECTOU JV	DESENHOU JV	DATA 07 2021	ESCALAS 1:200	REVISÃO HL
-----------------	----------------	-------------------	------------------	---------------

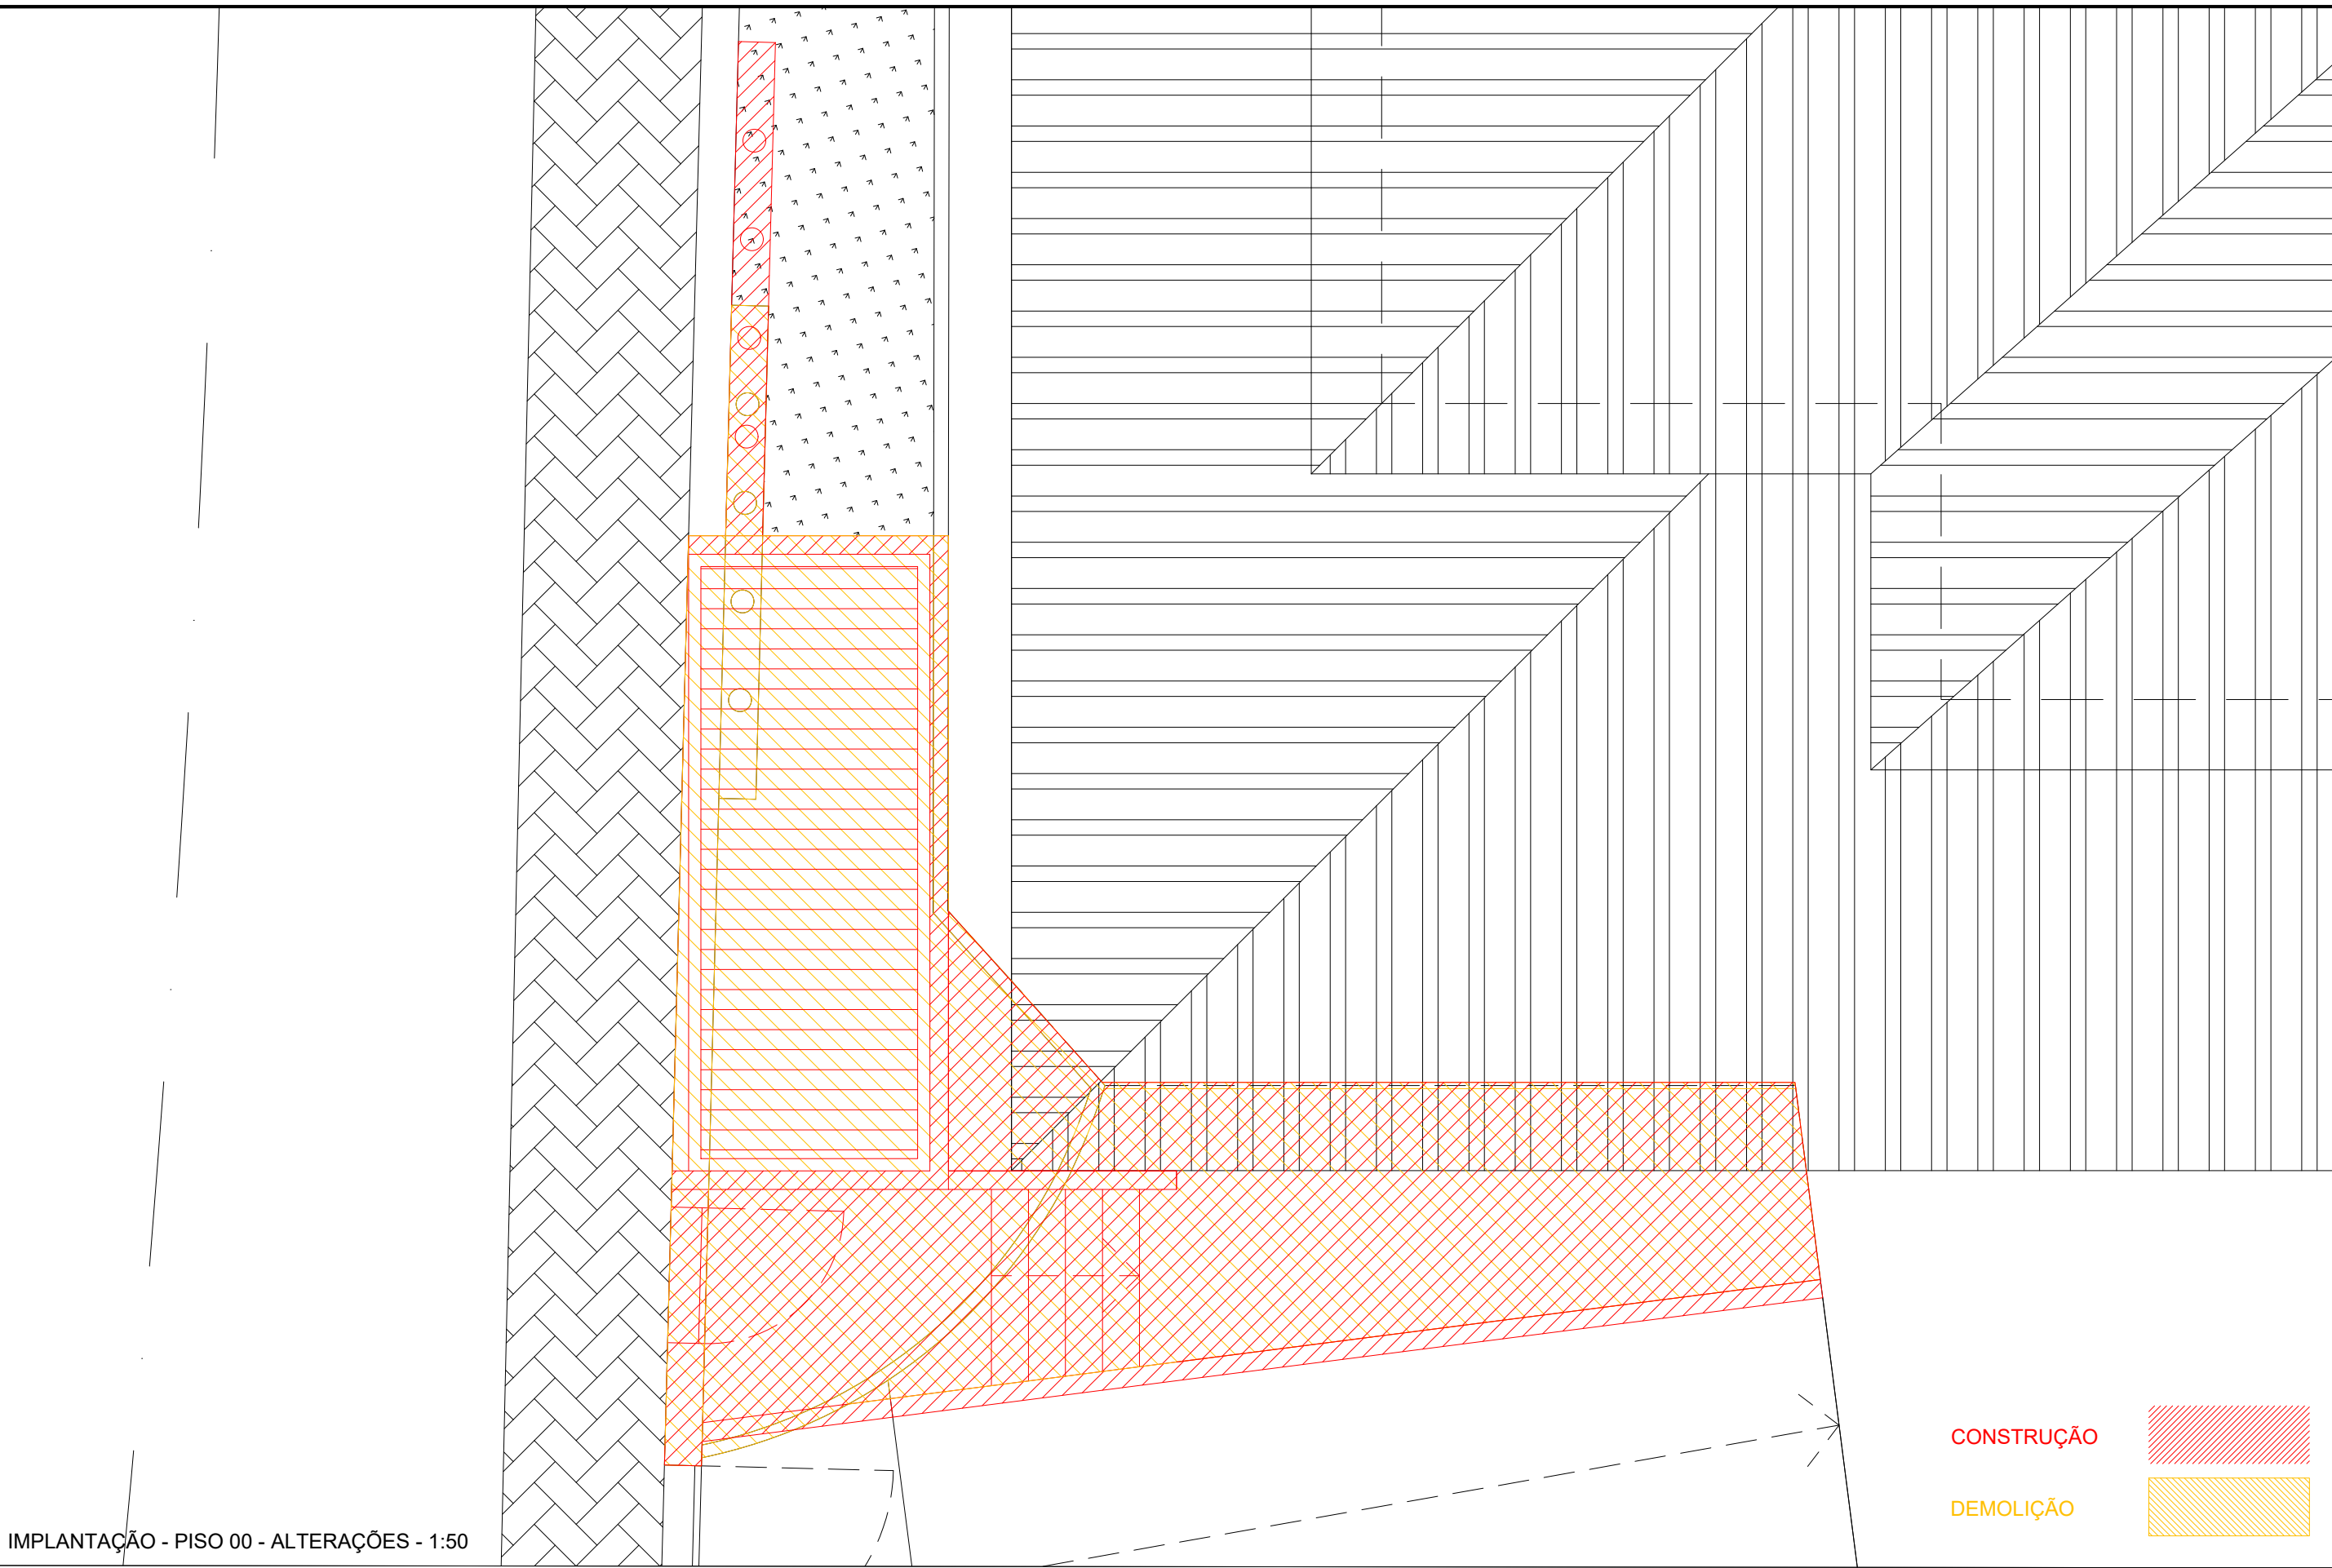

IMPLANTAÇÃO - PISO 00 - ALTERAÇÕES - 1:50

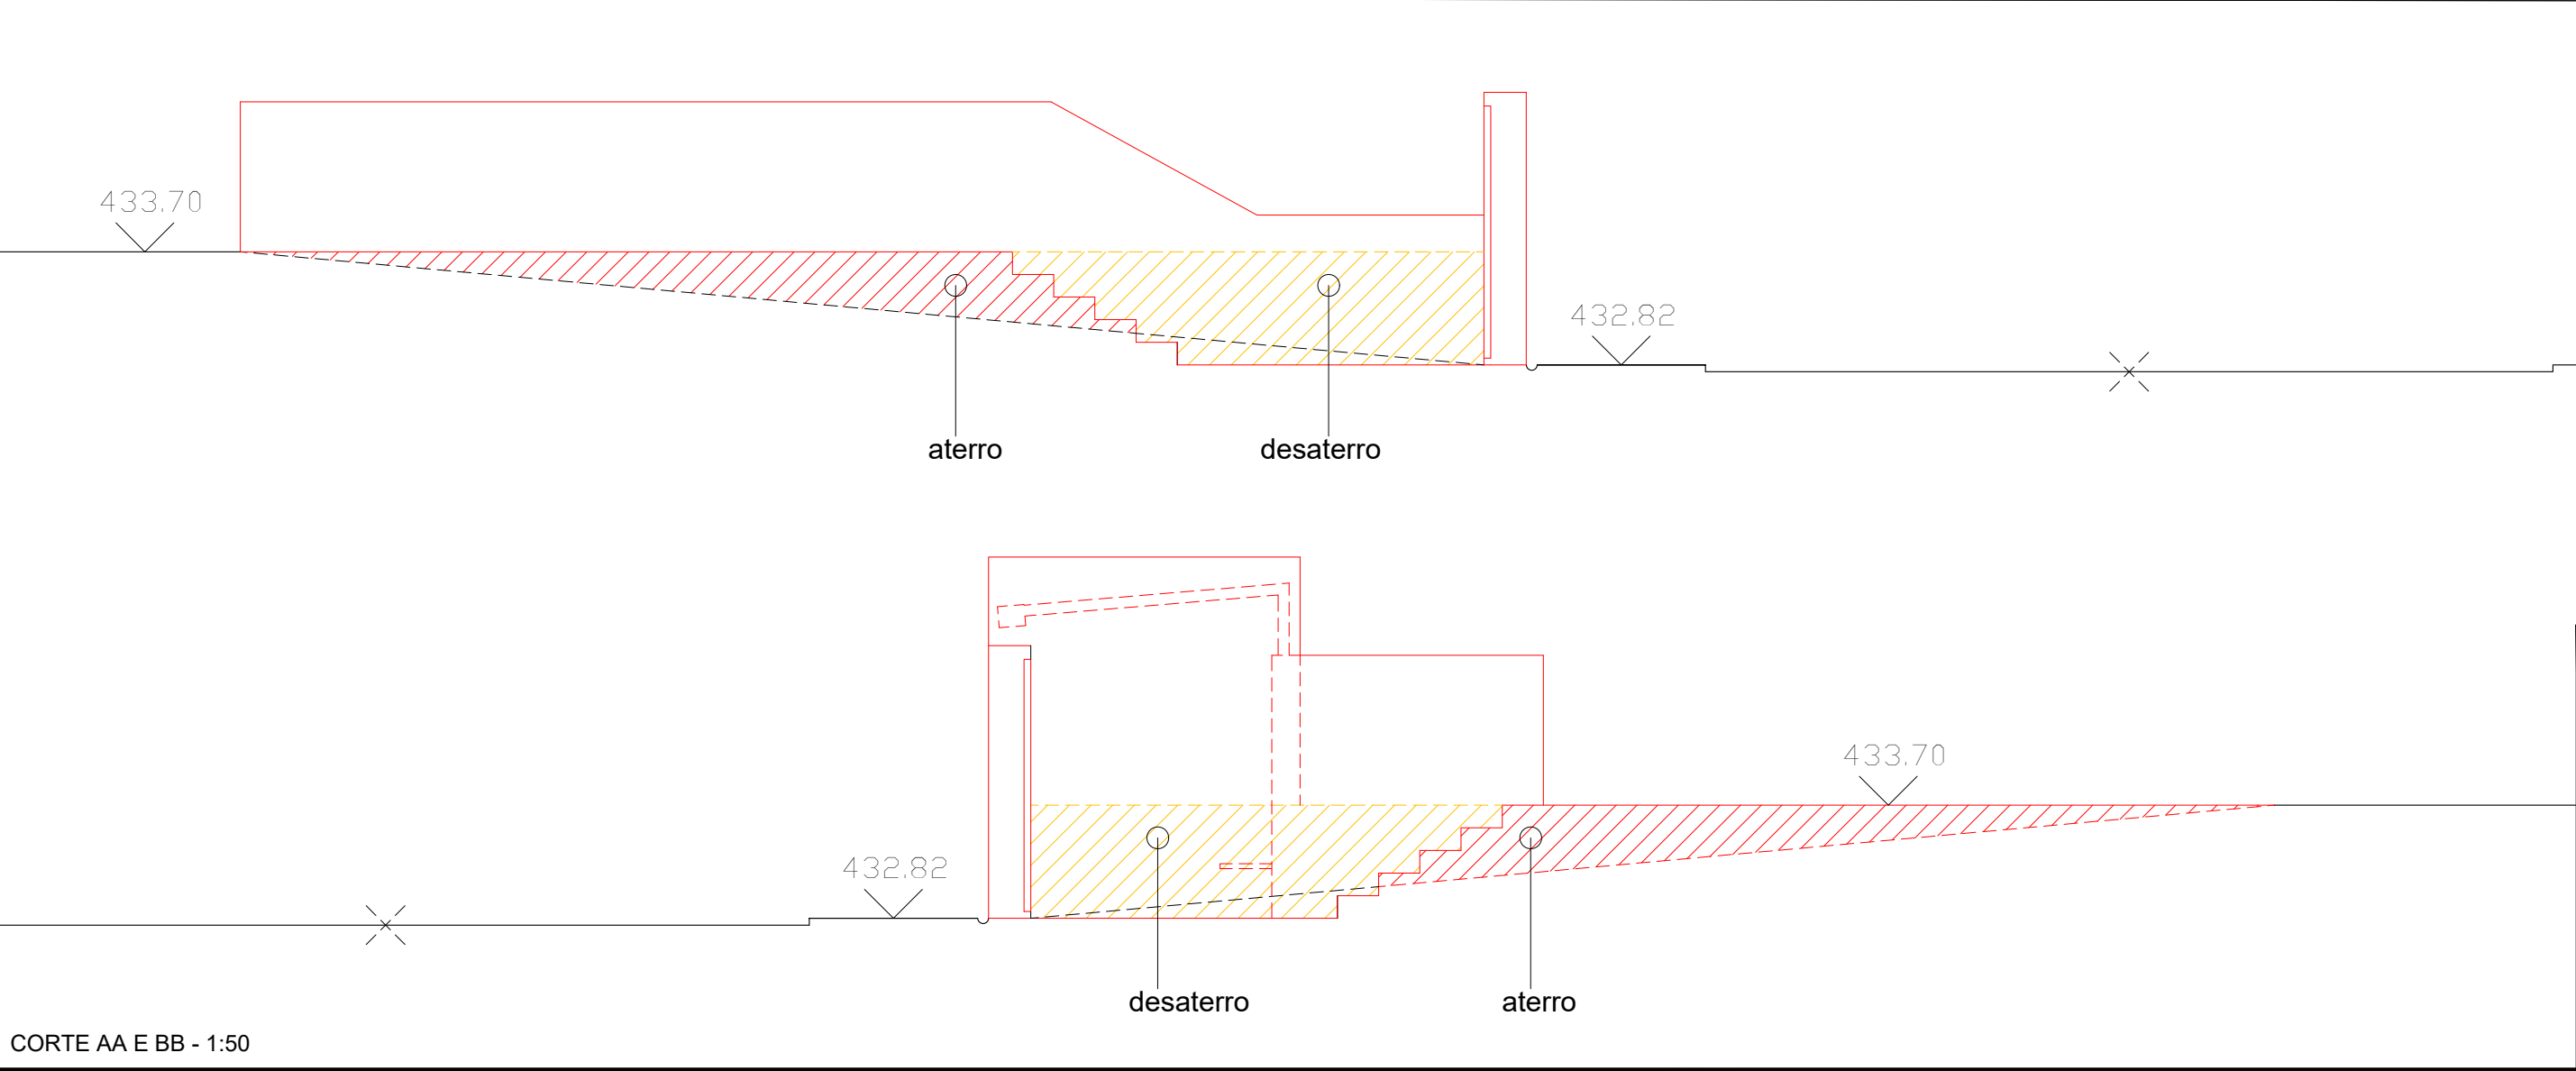


CORTE AA E BB - 1:50

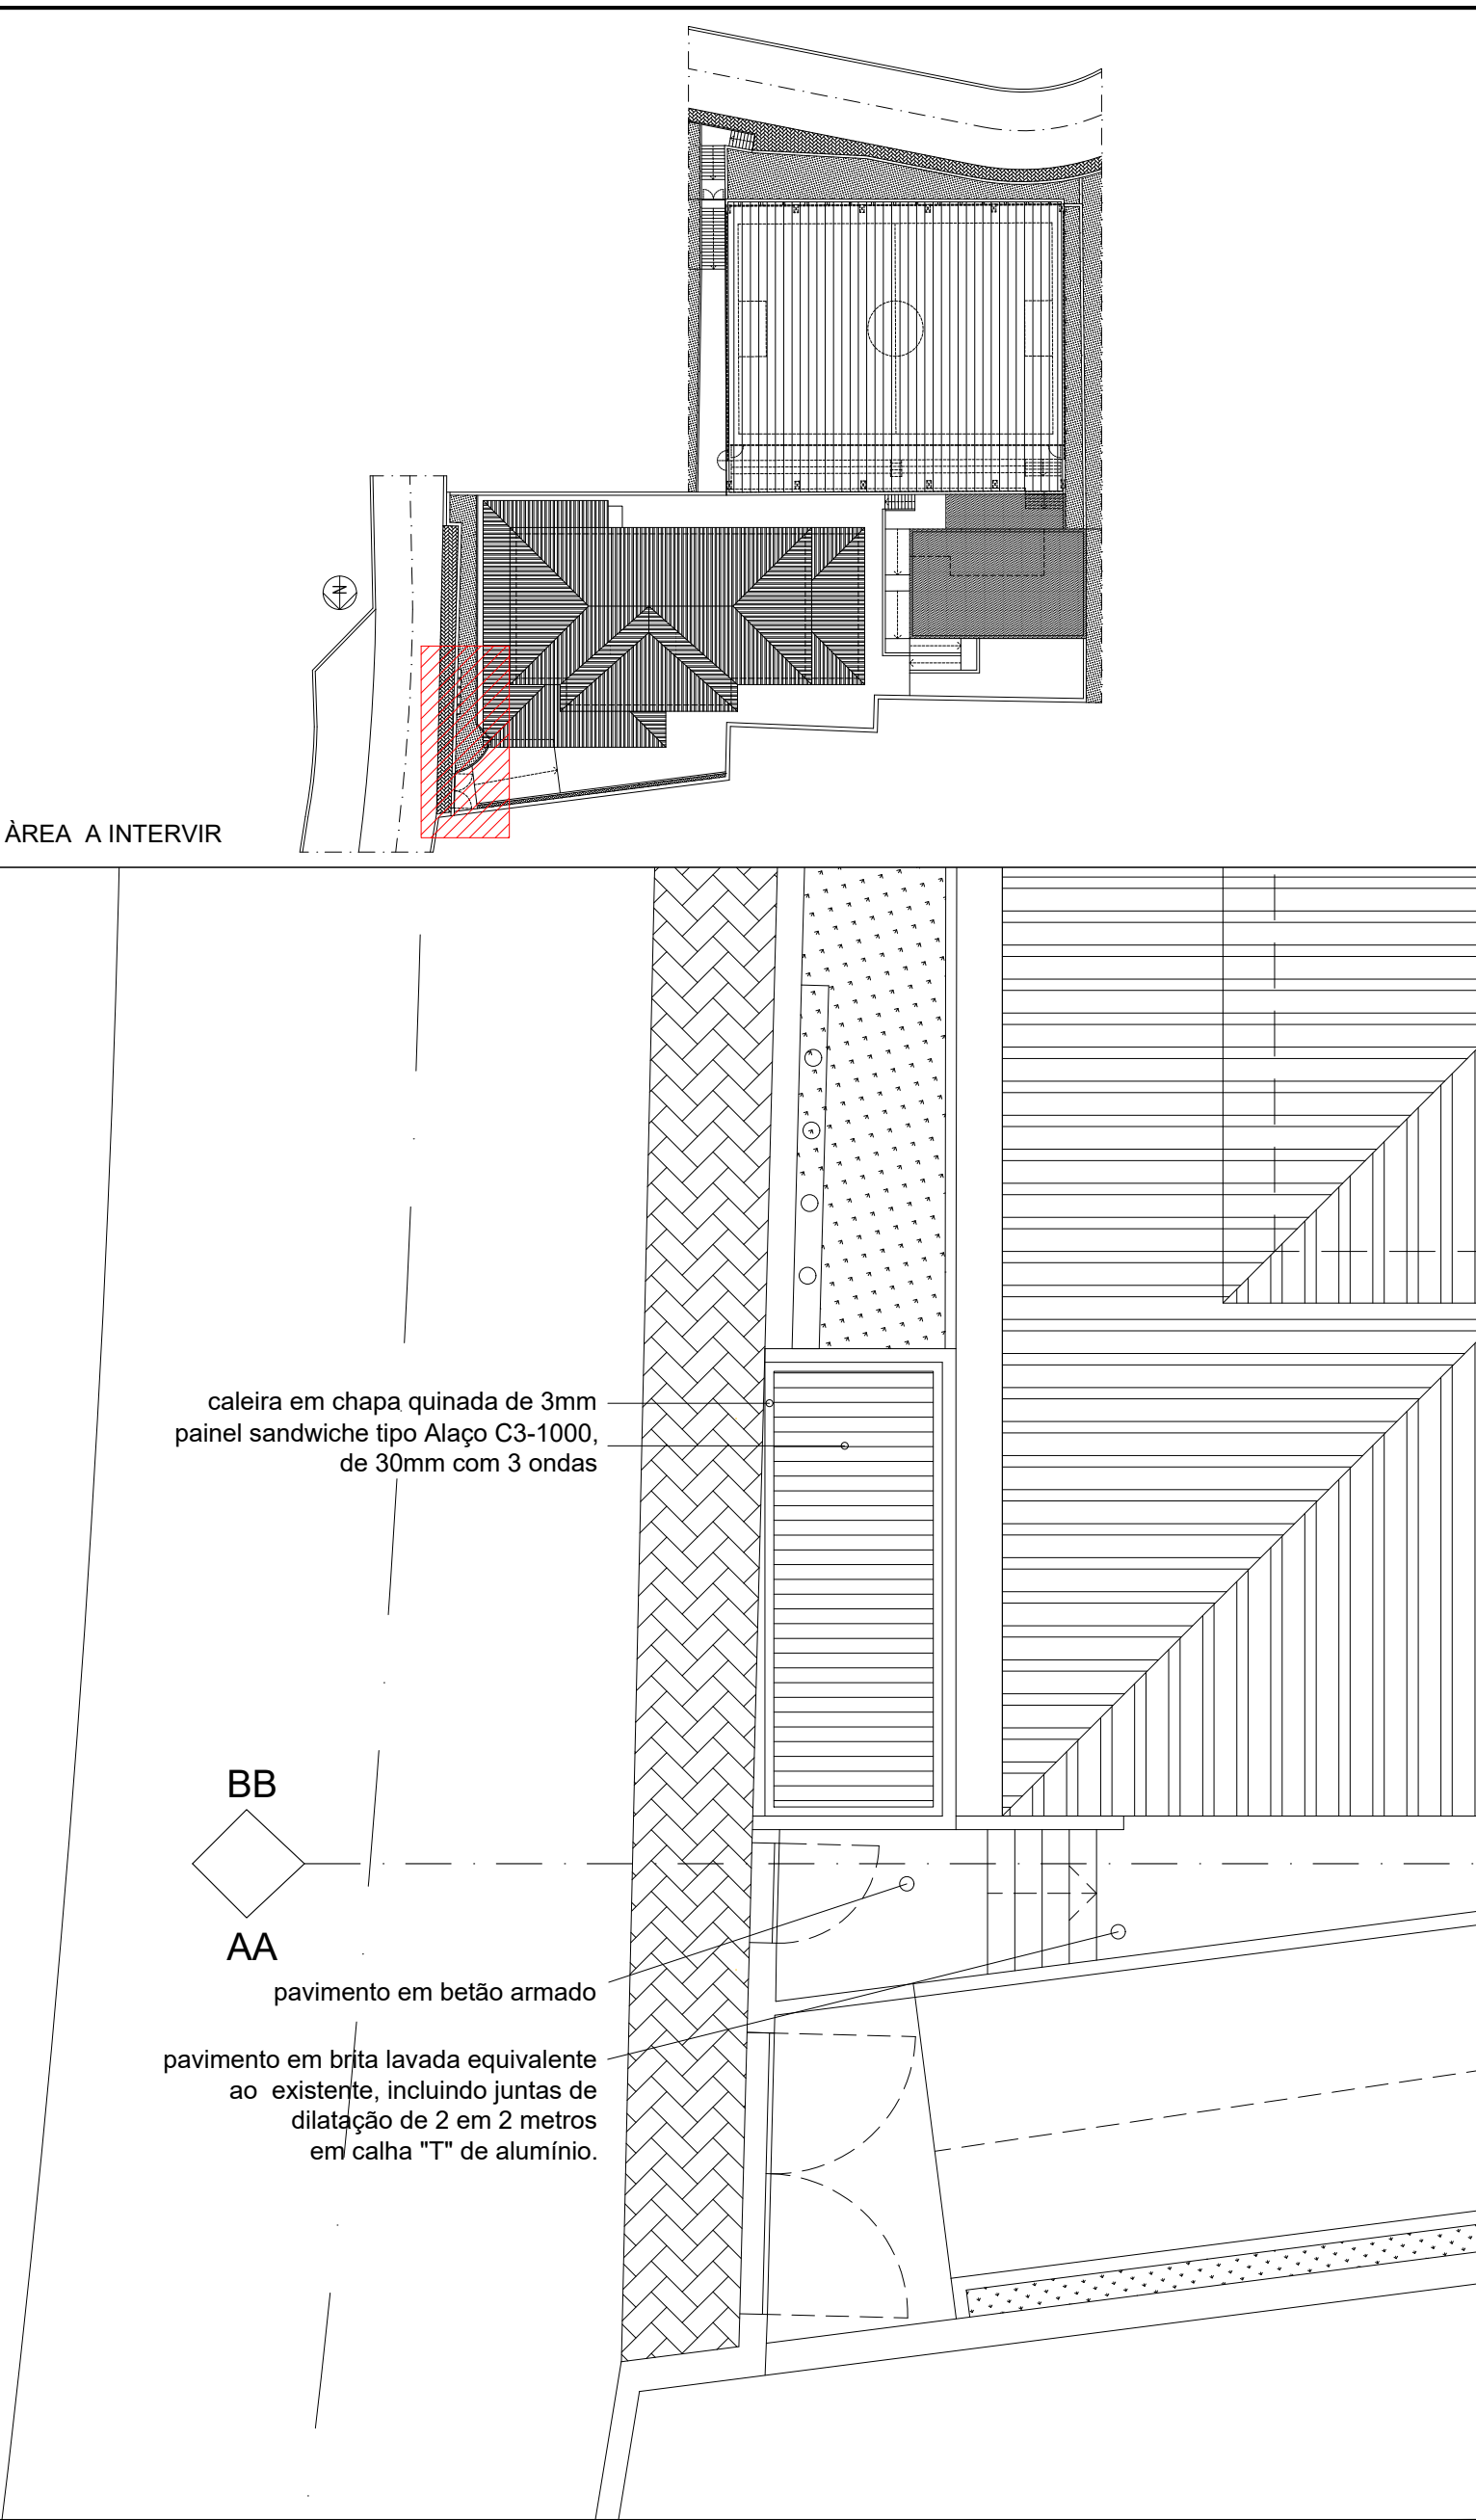


ÁREA A INTERVIR

SECRETARIA REGIONAL DOS EQUIPAMENTOS E INFRAESTRUTURAS DIREÇÃO REGIONAL DO EQUIPAMENTO SOCIAL E CONSERVAÇÃO D.S.E.P					 DRESC DIREÇÃO REGIONAL DO EQUIPAMENTO SOCIAL E CONSERVAÇÃO
ESCOLA BÁSICA DO 1º CICLO COM PRÉ-ESCOLAR DE SANTO ANTÔNIO DA SERRA - MACHICO - BENEFICIAÇÃO DO POLIDESPORTIVO					DESENHO EB1-PE S. ANTÔNIO DA SERRA - MACHICO
ARQUITETURA ALTERAÇÕES					LAYOUT 02 - IMPL - CRT - ALT
IMPLANTAÇÃO - PARAGEM - ACESSO À ESCOLA					FOLHA
PROJECOTU JV	DESENHOU JV	DATA 07 2021	ESCALAS 1:50	REVISÃO HL	ARQ 02

- 1 - PARAGEM
- 2 - ACESSO PEDONAL
- 3 - ACESSO AUTOMÓVEL
- 4 - MASTROS DE BANDEIRAS

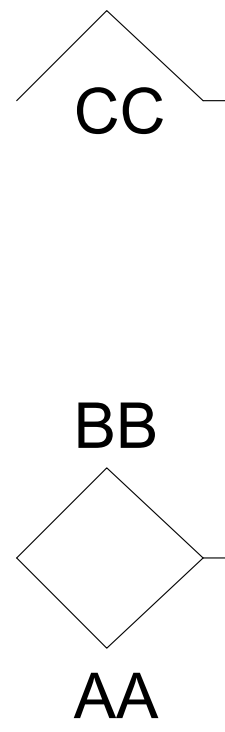

IMPLANTAÇÃO - PROPOSTA - 1:50

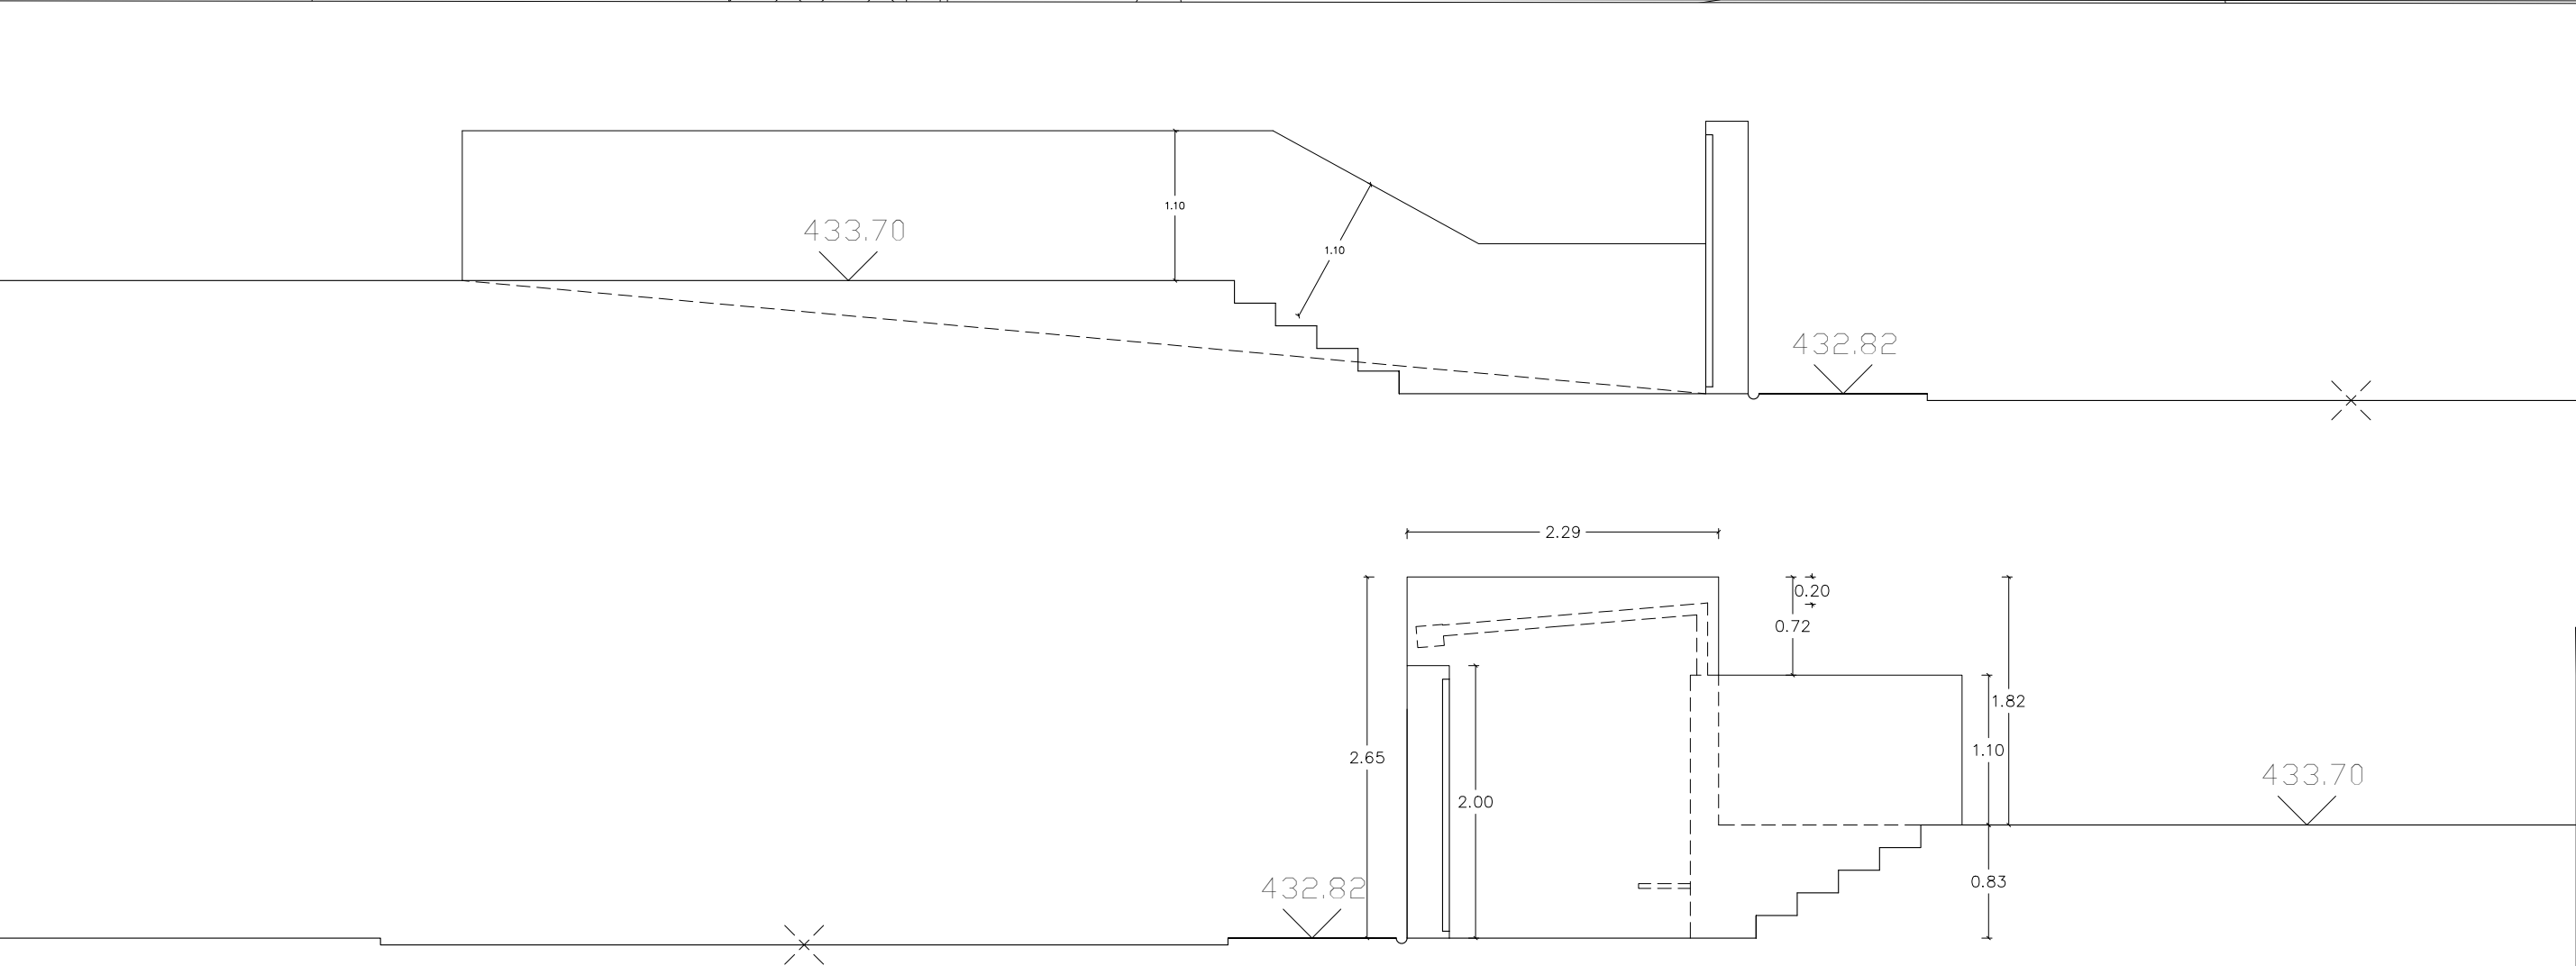

CORTES AA E BB - 1:50

tubo de queda em ferro galvanizado, diam. 75mm
fixo à parede lateral
com braçadeiras


caleira em chapa
quinada de 3mm

tubo estrutural
galvanizado
SHS 60x60x2

viga com remate
lateral tipo alço
RM1 ou equivalente

remate lateral tipo
Alço RM7
ou equivalente

PLANTA COBERTURA - 1:20

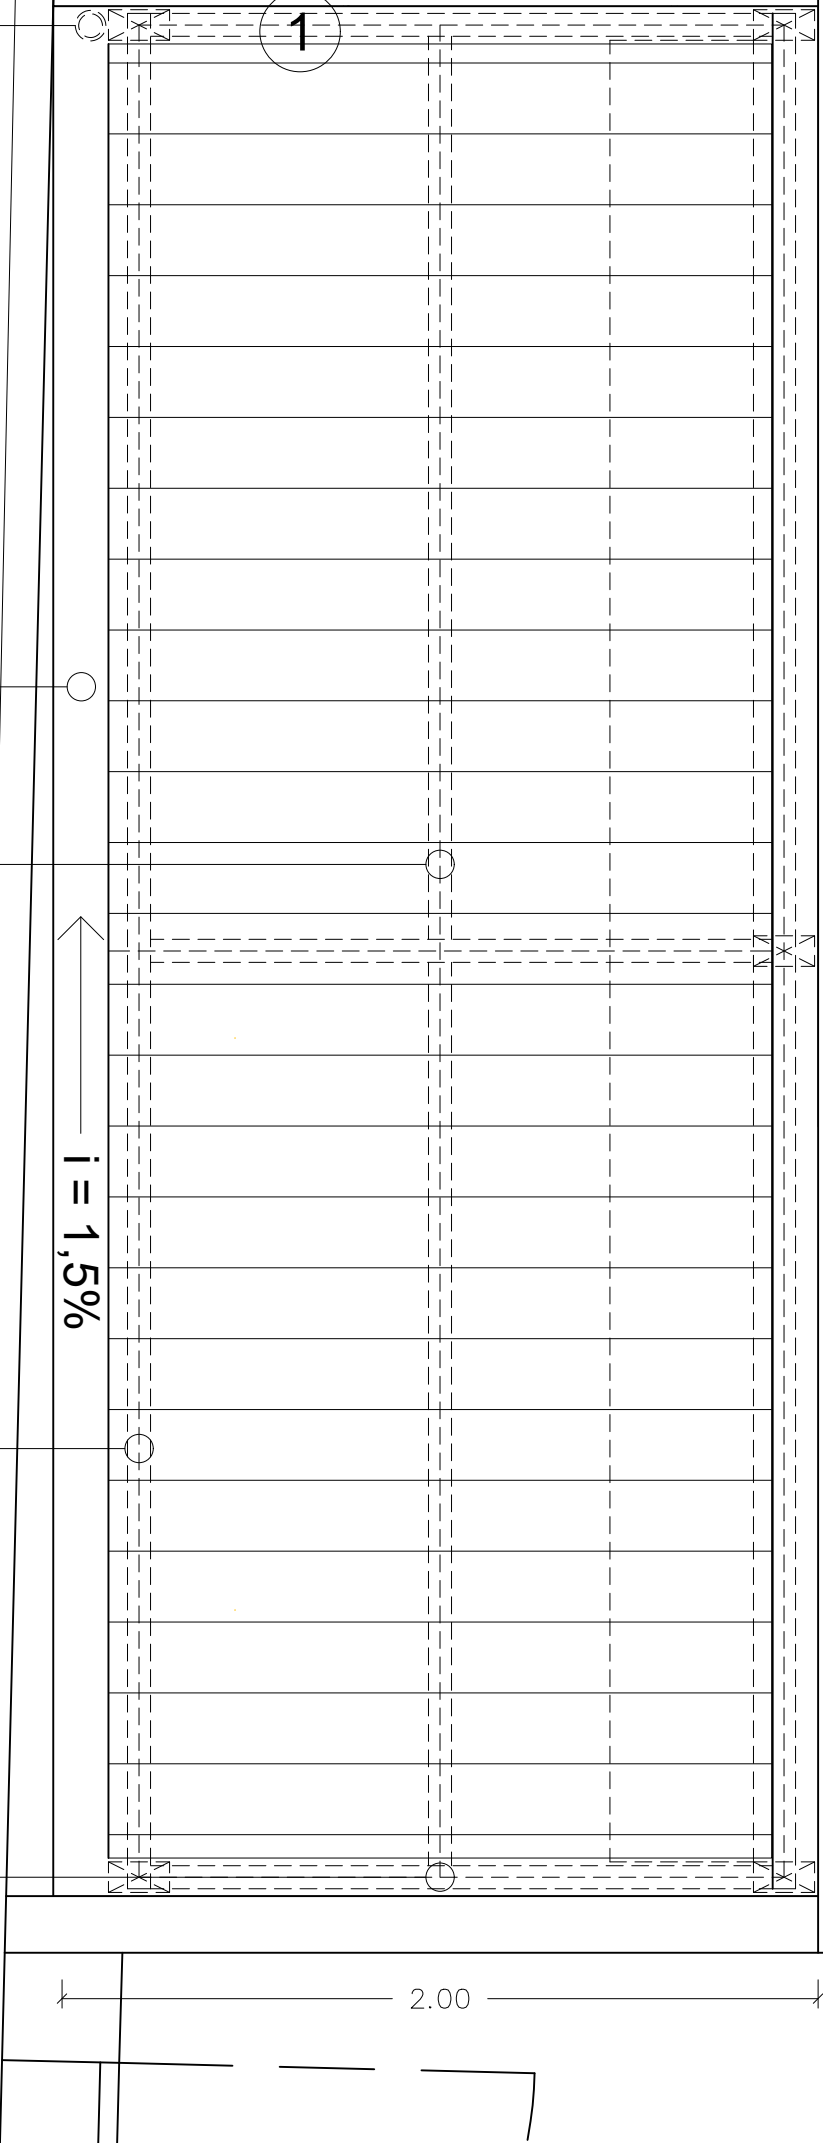

SECRETARIA REGIONAL DOS EQUIPAMENTOS E INFRAESTRUTURAS
DIREÇÃO REGIONAL DO EQUIPAMENTO SOCIAL E CONSERVAÇÃO | D.S.E.P



ESCOLA BÁSICA DO 1º CICLO COM PRÉ-ESCOLAR DE SANTO ANTÓNIO DA SERRA - MACHICO -
BENEFICIAÇÃO DO POLIDESPORTIVO

DESENHO
EB1-PE S. ANTÓNIO DA
SERRA - MACHICO


ARQUITETURA | PROPOSTA

LAYOUT
04 - PLT - CRT - PROP



IMPLANTAÇÃO - CORTES - PLANTA - PARAGEM E ACESSO À ESCOLA

FOLHA

PROJECTOU JV	DESENHOU JV	DATA 07 2021	ESCALAS 1:50, 1:20	REVISÃO HL
-----------------	----------------	-------------------	-----------------------	---------------

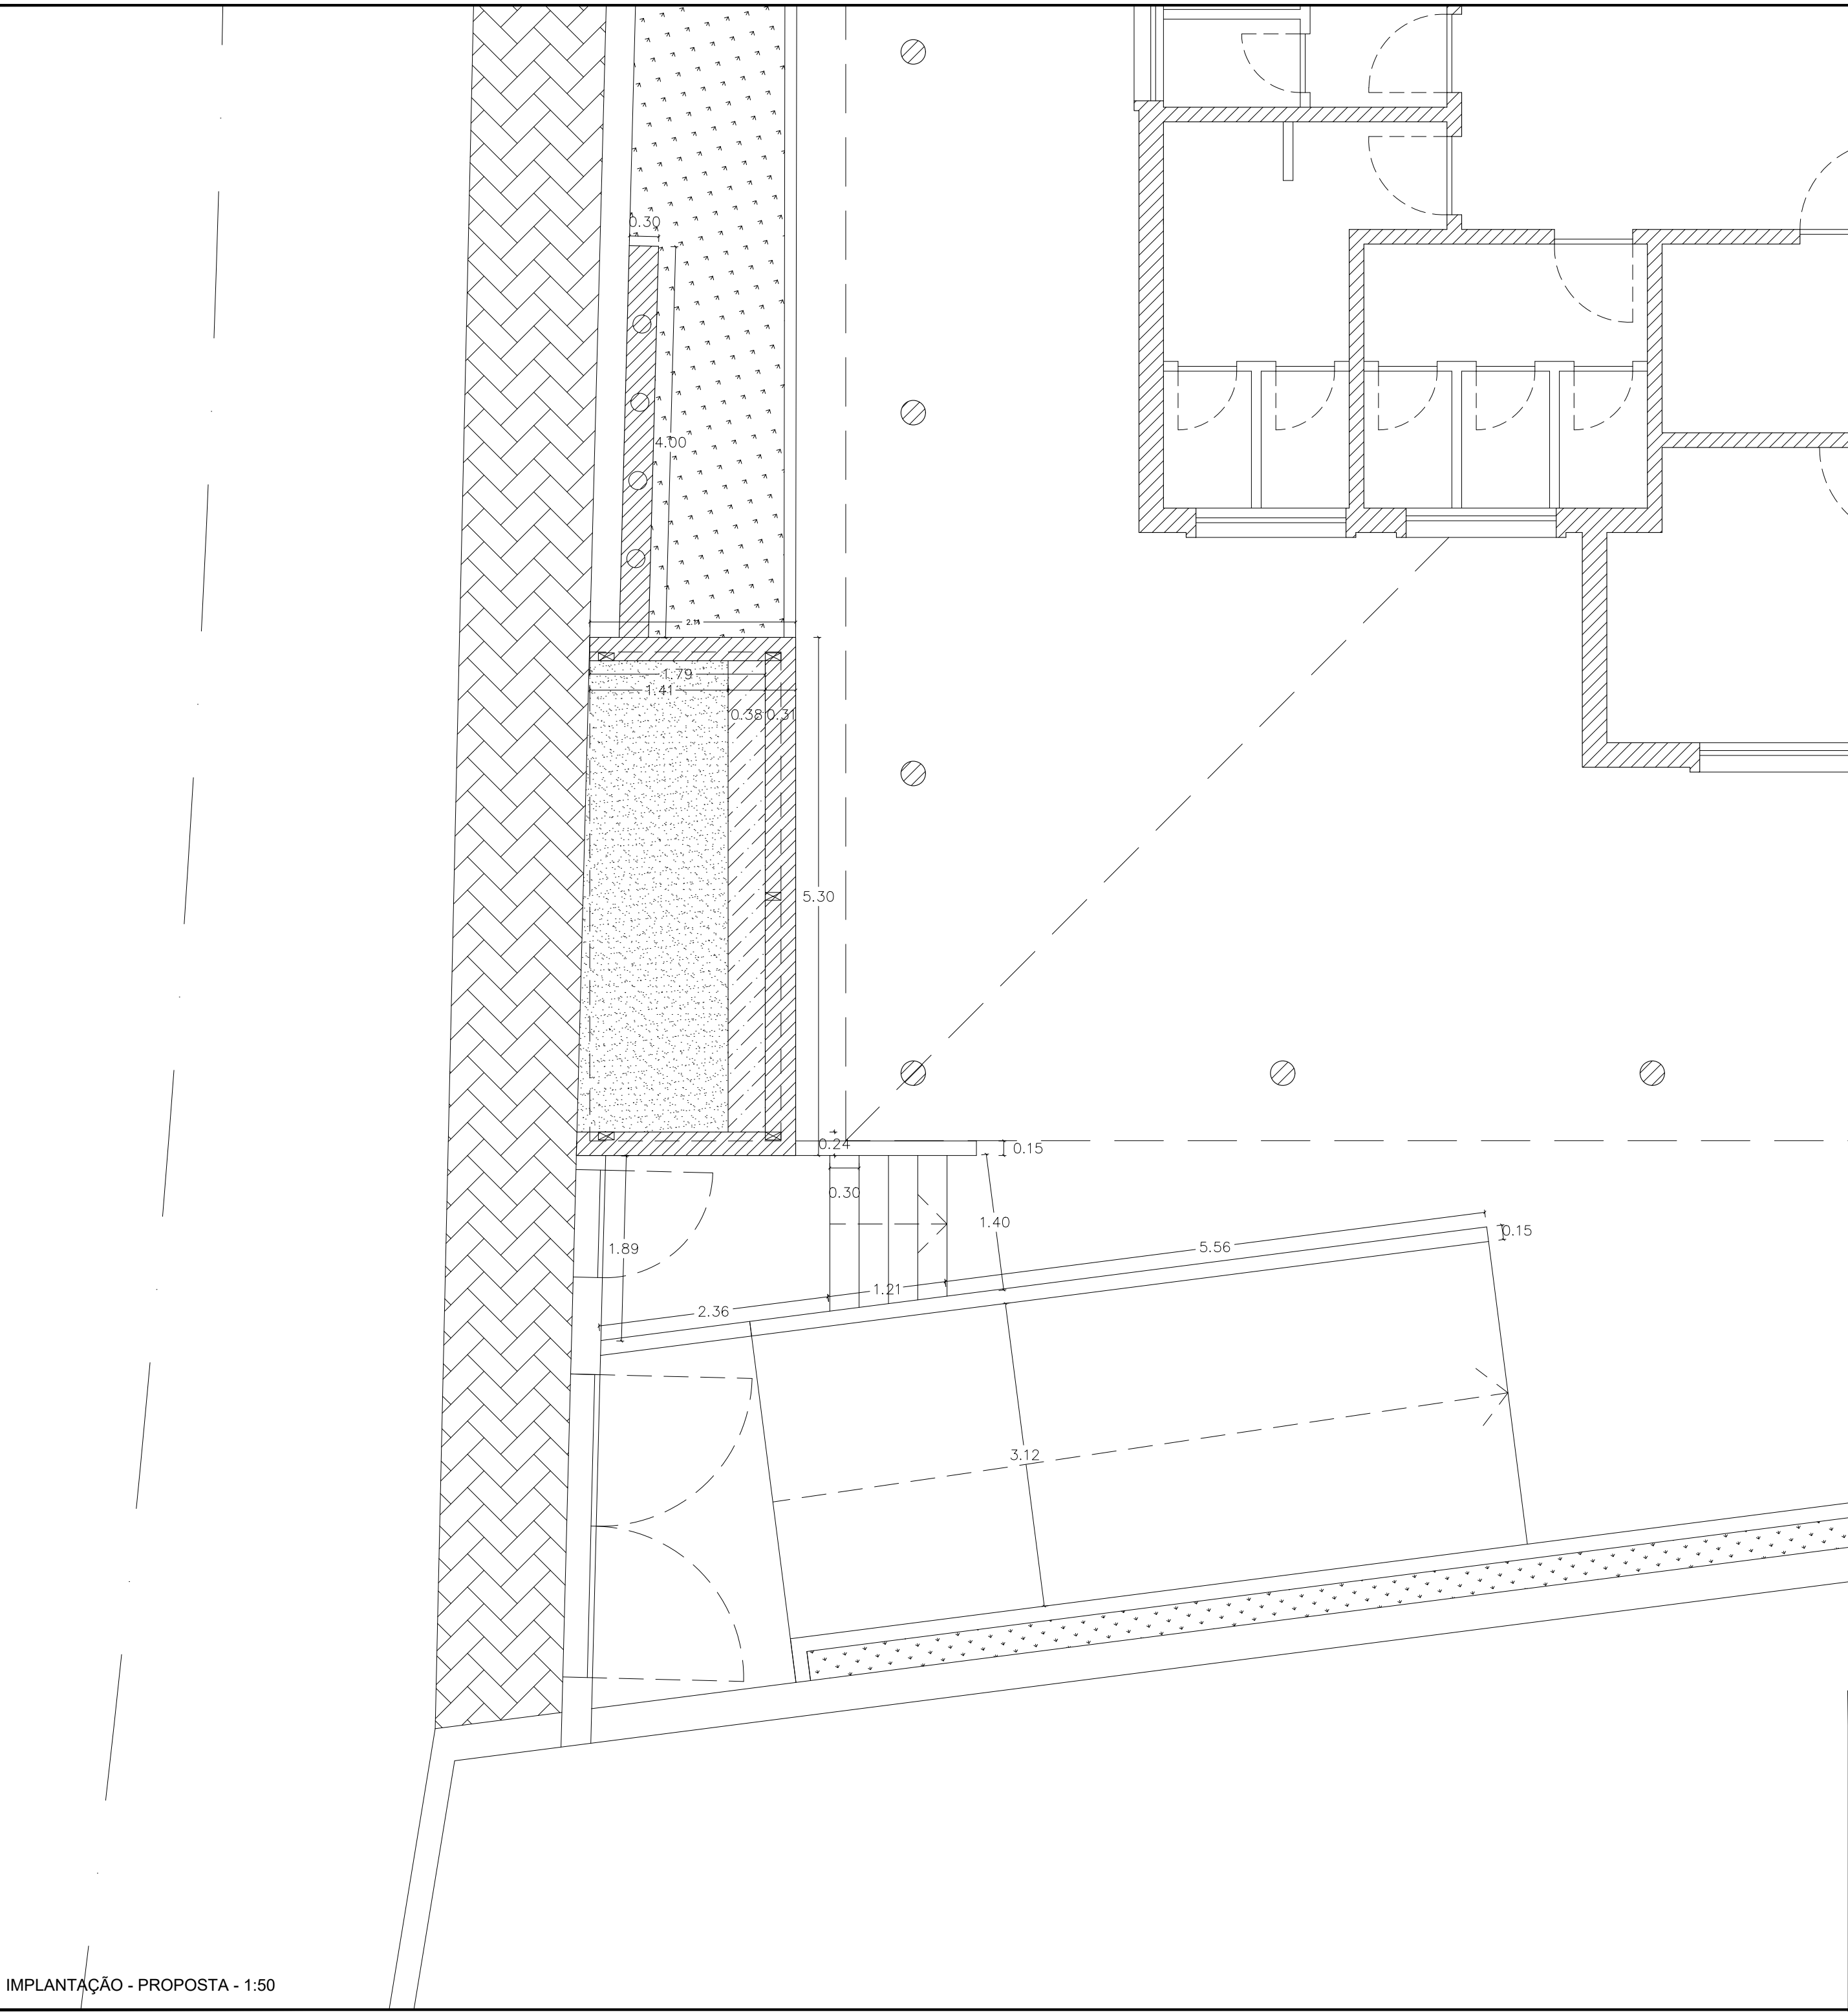



IMPLANTAÇÃO - PROPOSTA - 1:50

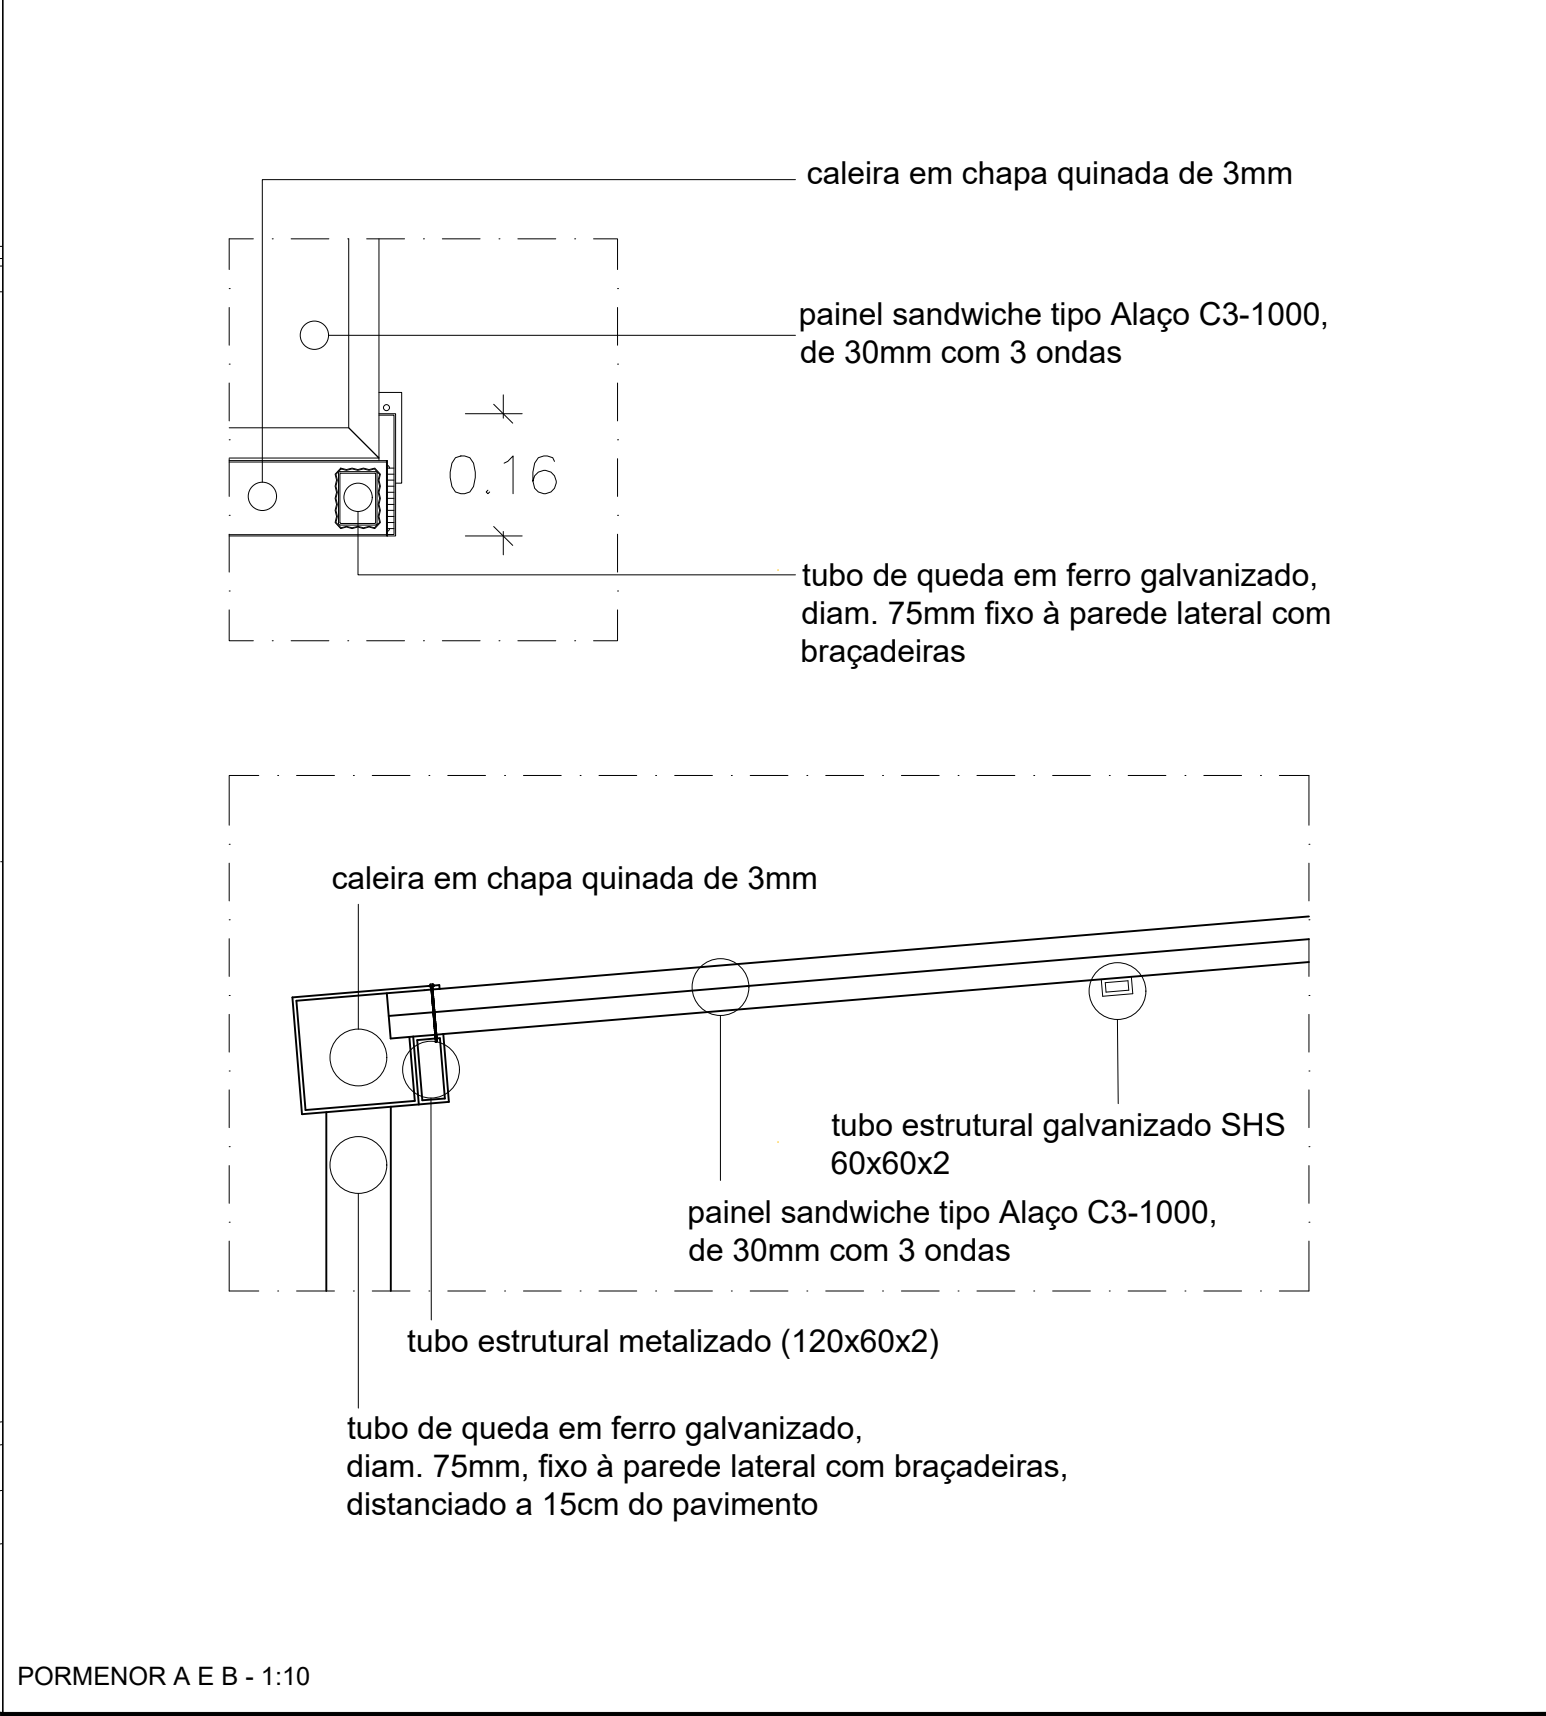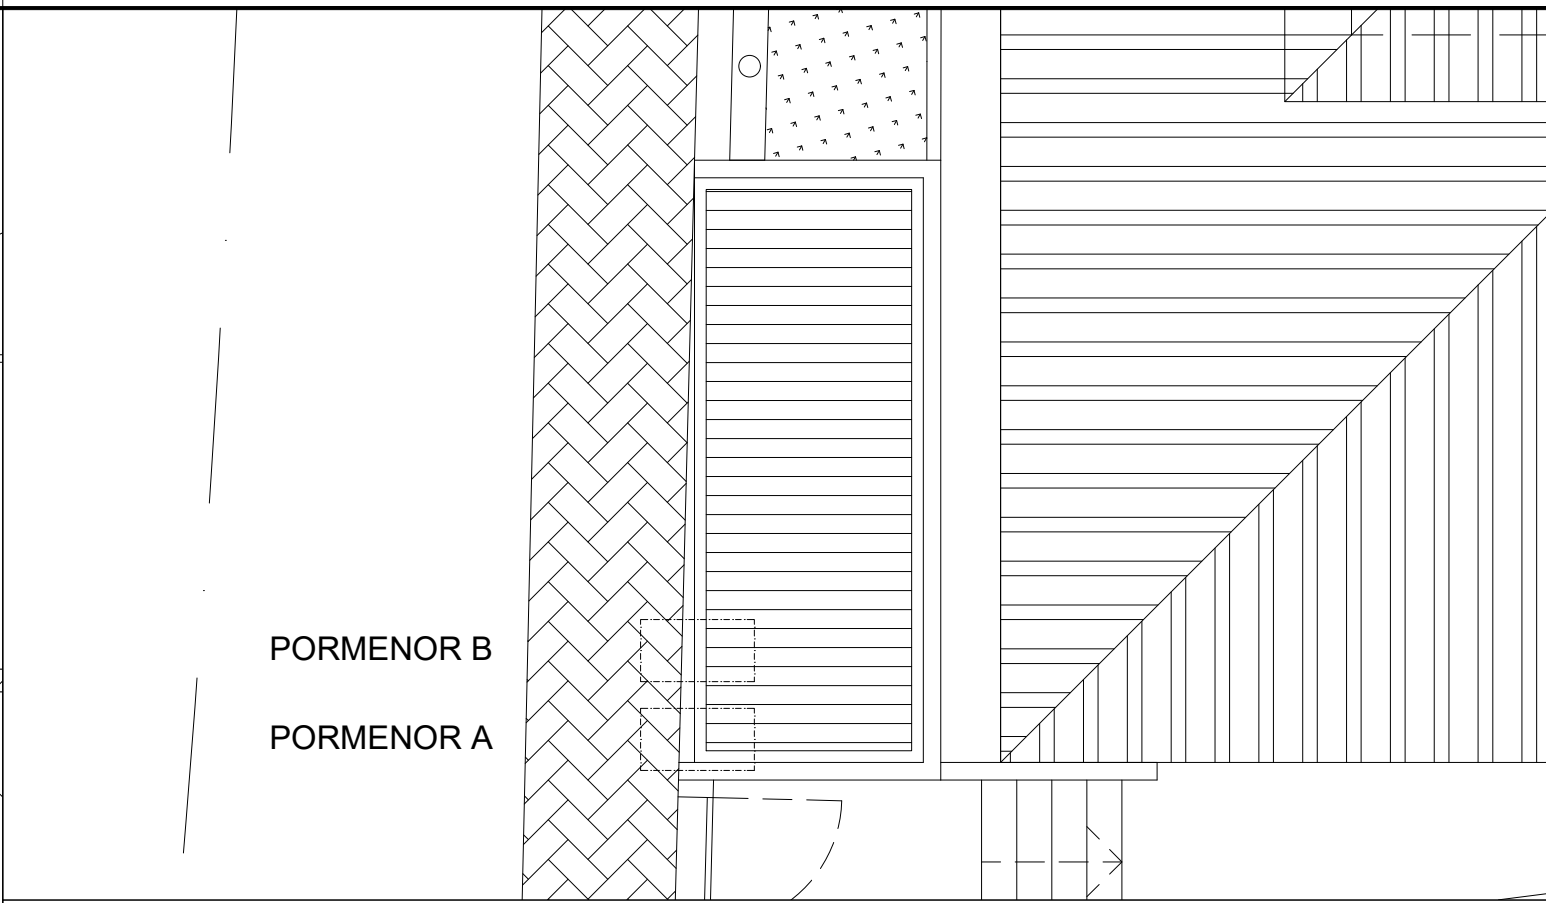


PORMENOR A E B - 1:10

SECRETARIA REGIONAL DOS EQUIPAMENTOS E INFRAESTRUTURAS DIREÇÃO REGIONAL DO EQUIPAMENTO SOCIAL E CONSERVAÇÃO D.S.E.P					 DIREÇÃO REGIONAL DO EQUIPAMENTO SOCIAL E CONSERVAÇÃO
ESCOLA BÁSICA DO 1º CICLO COM PRÉ-ESCOLAR DE SANTO ANTÓNIO DA SERRA - MACHICO - BENEFICIAÇÃO DO POLIDESPORTIVO					
ARQUITETURA PROPOSTA					
PLANTA - PORMENORES					
PROJECTOU JV	DESENHOU JV	DATA 07 2021	ESCALAS 1:50, 1:10	REVISÃO HL	FOLHA ARQ 04

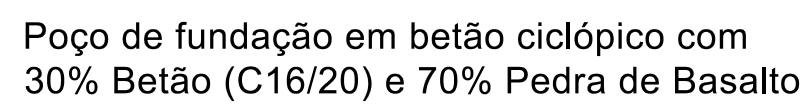

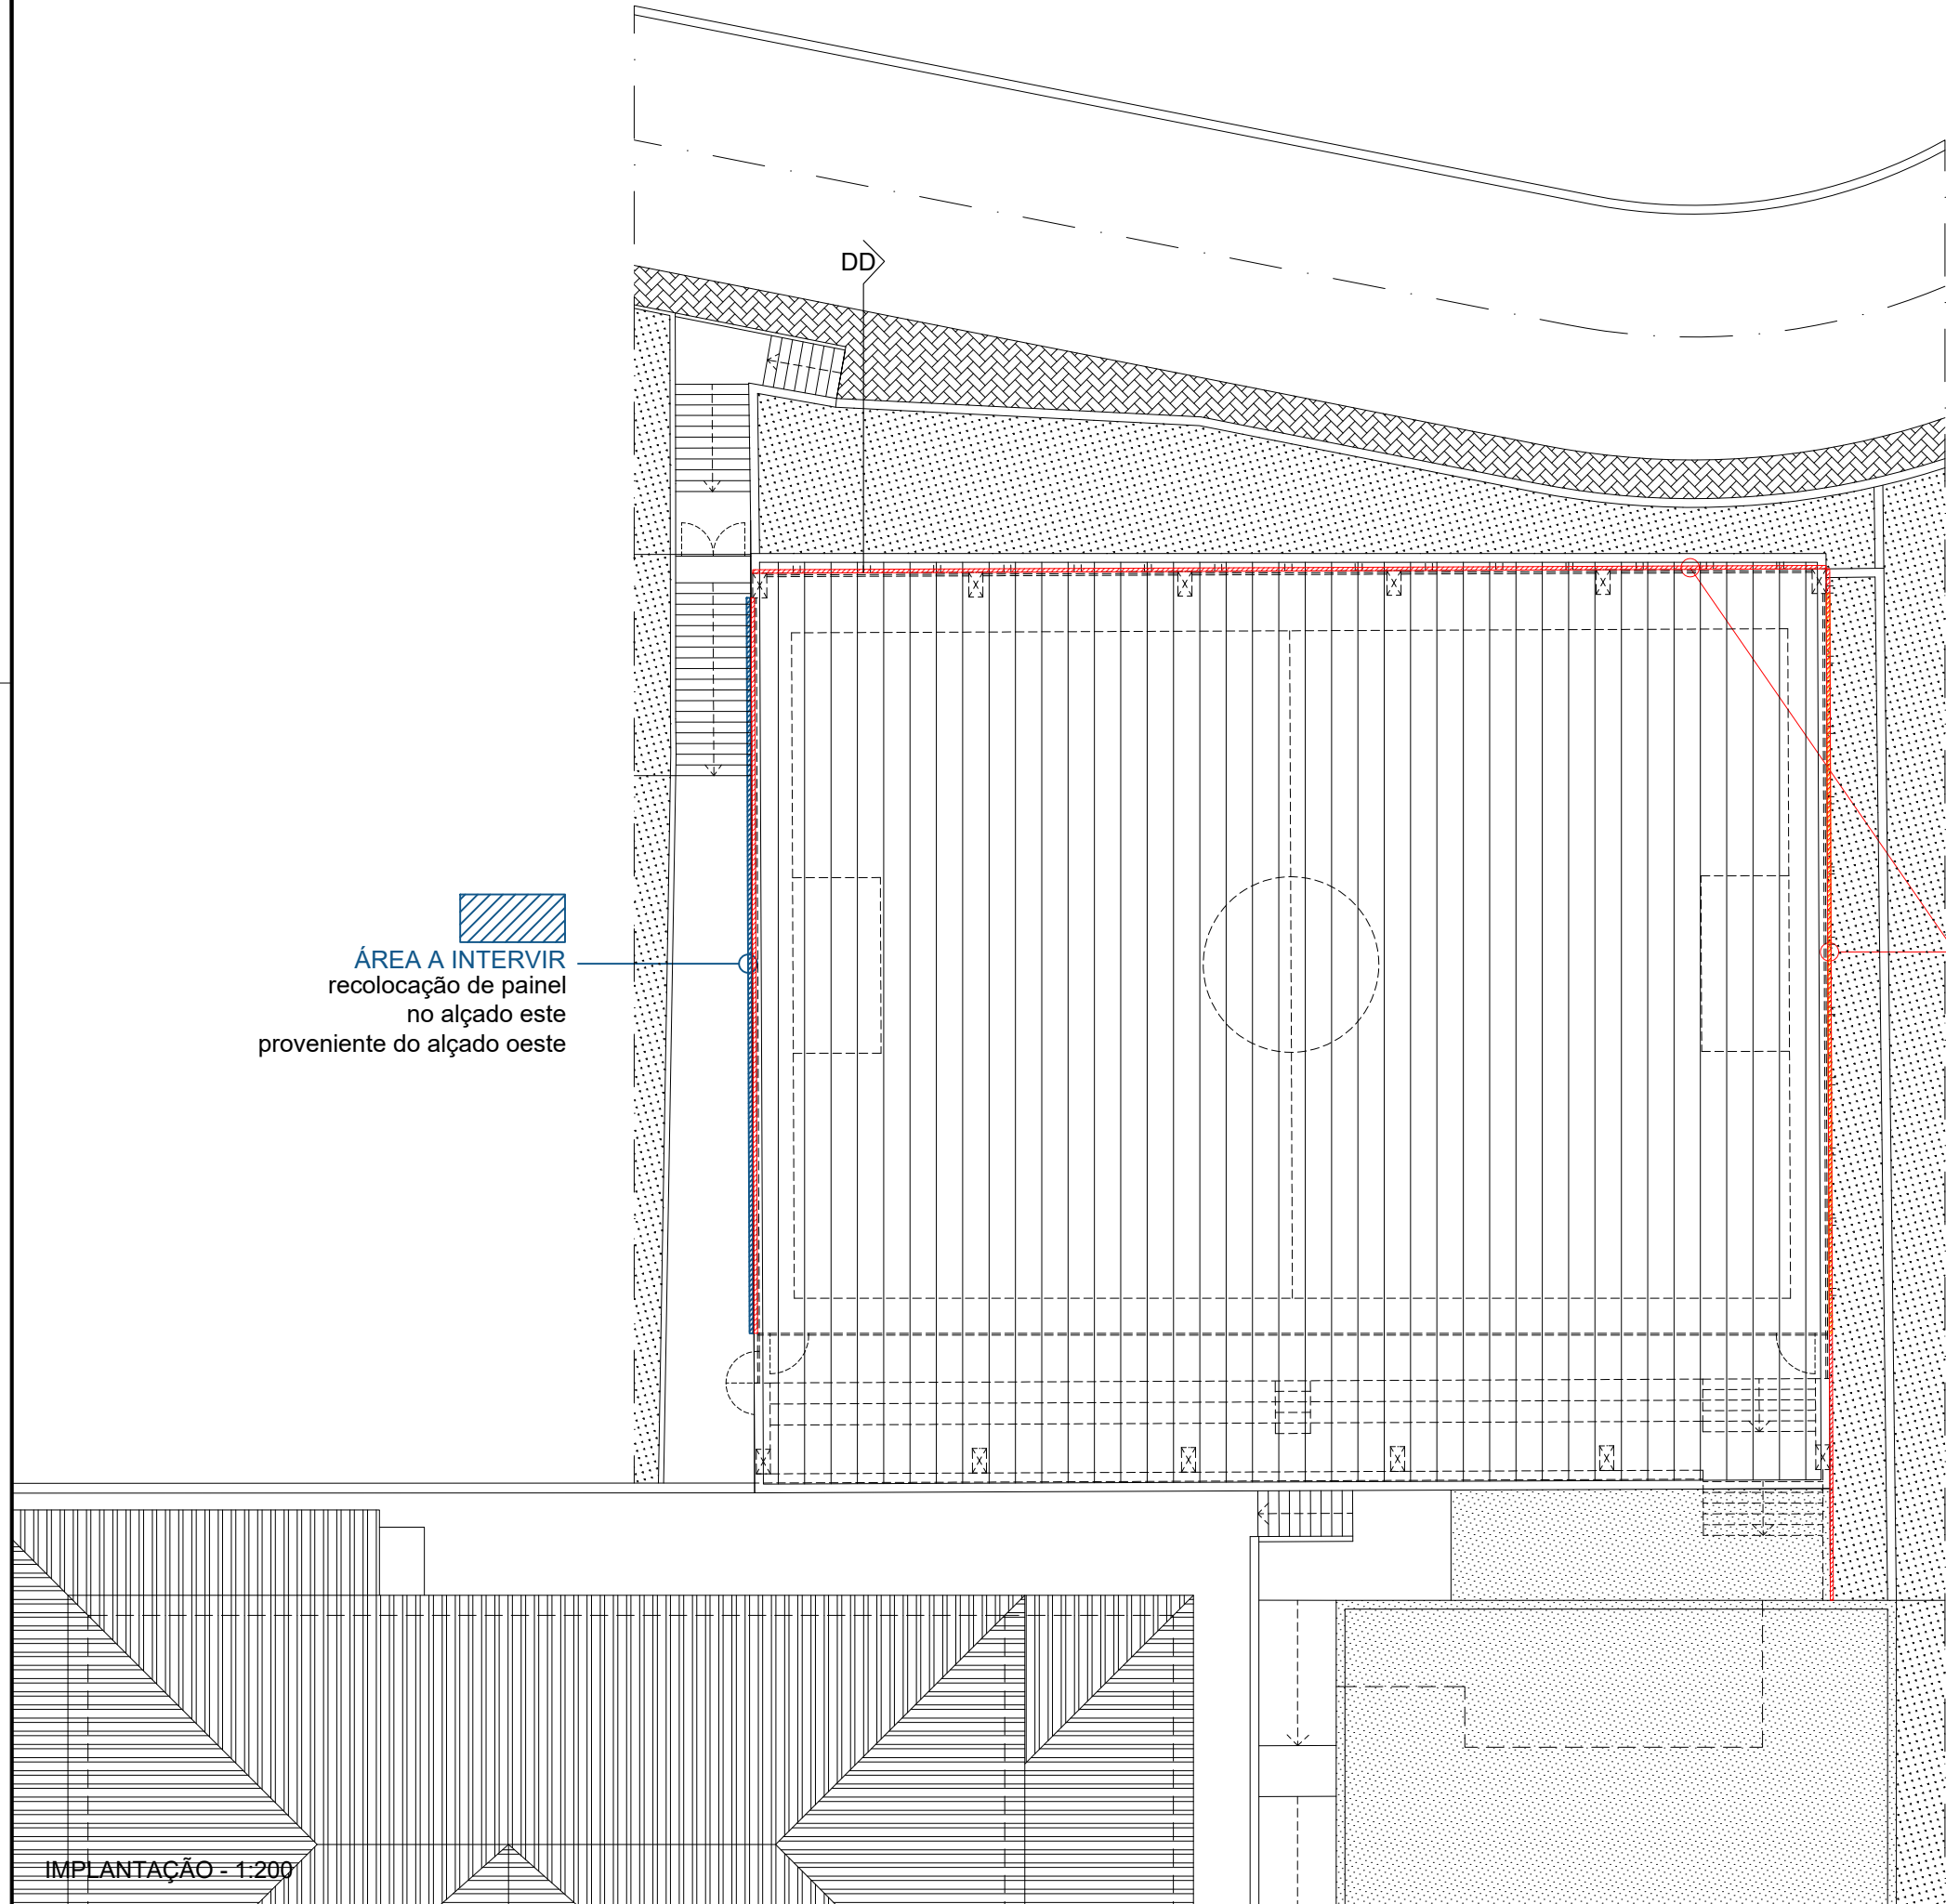


IMPLANTAÇÃO - 1:200

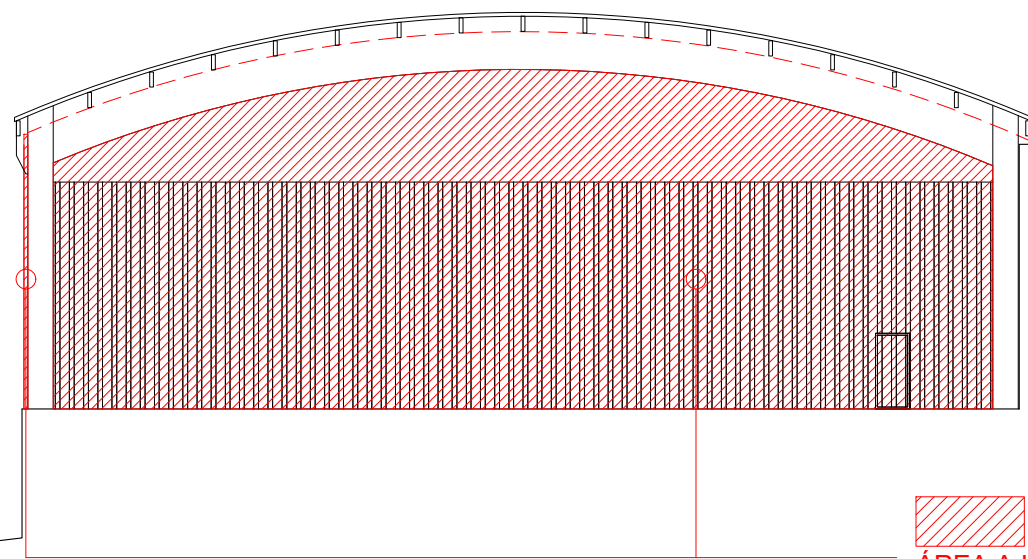

CORTE CC - 1:200

ÁREA A INTERVIR
painéis sandwich de 40mm de
espessura com isolamento em poliuretano
a colocar nos alçados sul e oeste

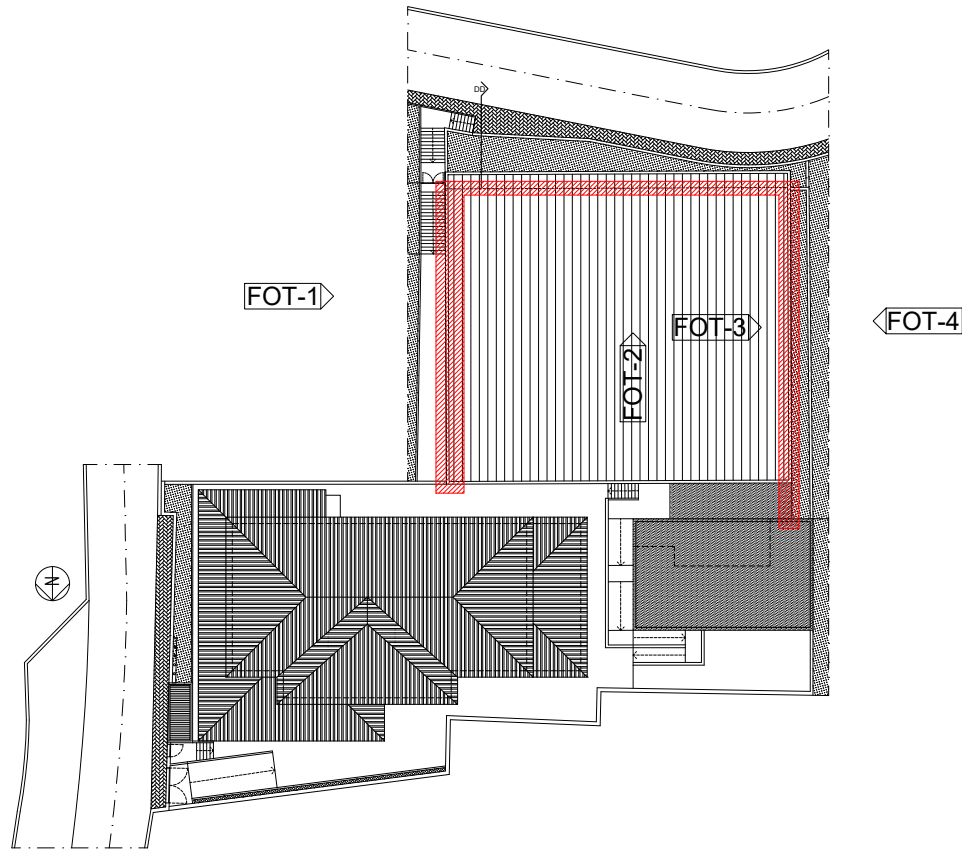

ÁREA A INTERVIR



FOT-1 - ALÇADO NASCENTE, FOT-2 - ALÇADO SUL - POLIDESPORTIVO - ÁREA A INTERVIR



FOT-3 E 4 - - ALÇADO POENTE - POLIDESPORTIVO - ÁREA A INTERVIR

SECRETARIA REGIONAL DOS EQUIPAMENTOS E INFRAESTRUTURAS

DIREÇÃO REGIONAL DO EQUIPAMENTO SOCIAL E CONSERVAÇÃO | D.S.E.P



ESCOLA BÁSICA DO 1º CICLO COM PRÉ-ESCOLAR DE SANTO ANTÓNIO DA SERRA - MACHICO -
BENEFICIAÇÃO DO POLIDESPORTIVO

DESENHO
EB1-PE S. ANTÓNIO DA
SERRA - MACHICO

ARQUITETURA | PROPOSTA


LAYOUT
06 - PLT - CRT - PROP

PLANTA - PORMENORES - PARAGEM


FOLHA

ARQ 06


PROJECTOU JV	DESENHOU JV	DATA 07 2021	ESCALAS 1:200	REVISÃO HL
-----------------	----------------	-------------------	------------------	---------------

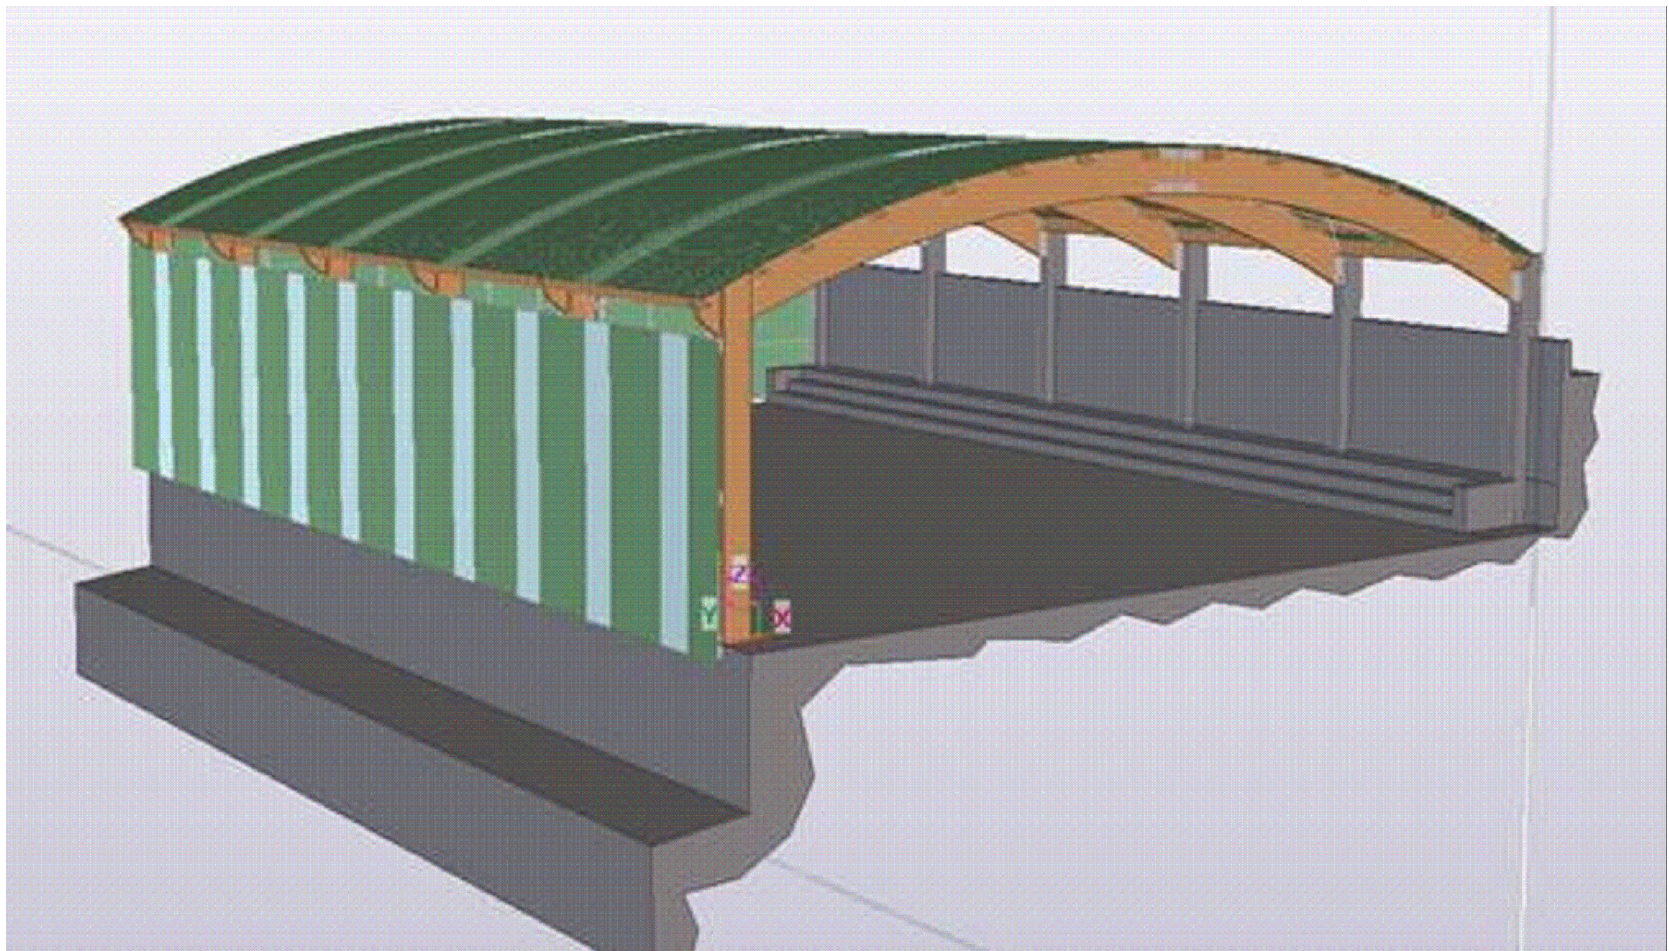


ALÇADO SUL E NASCENTE - PROPOSTA PAINES - POLIDESPORTIVO

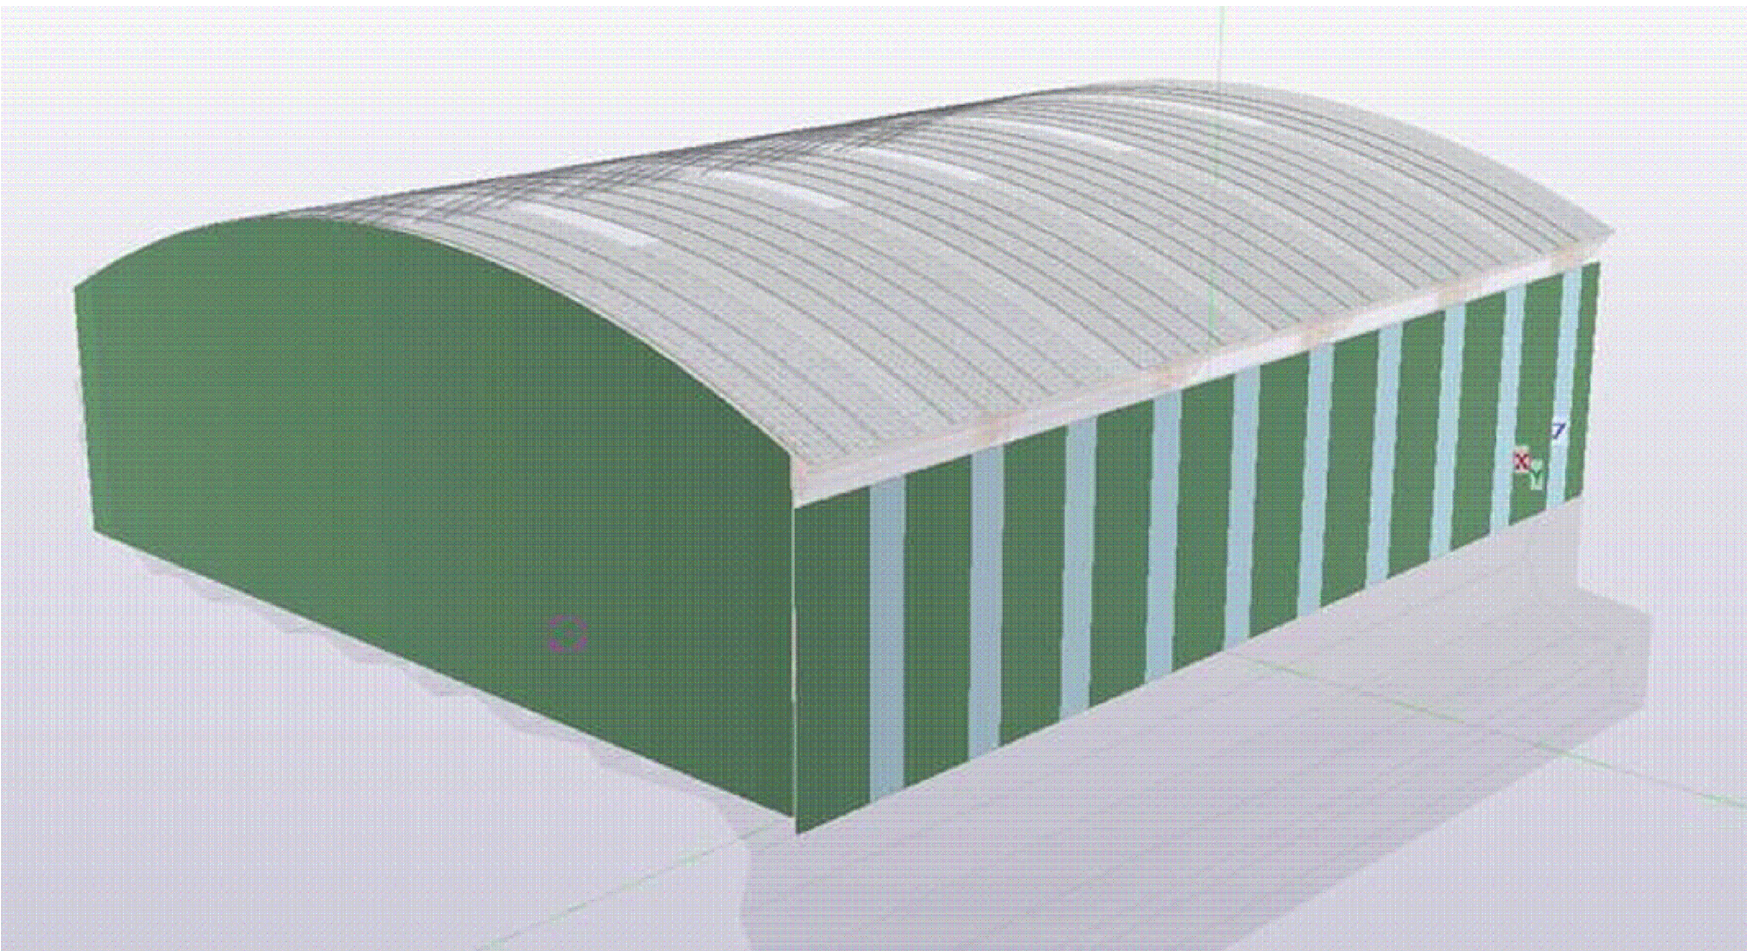


ALÇADOS POENTE E SUL - PROPOSTA PAINES

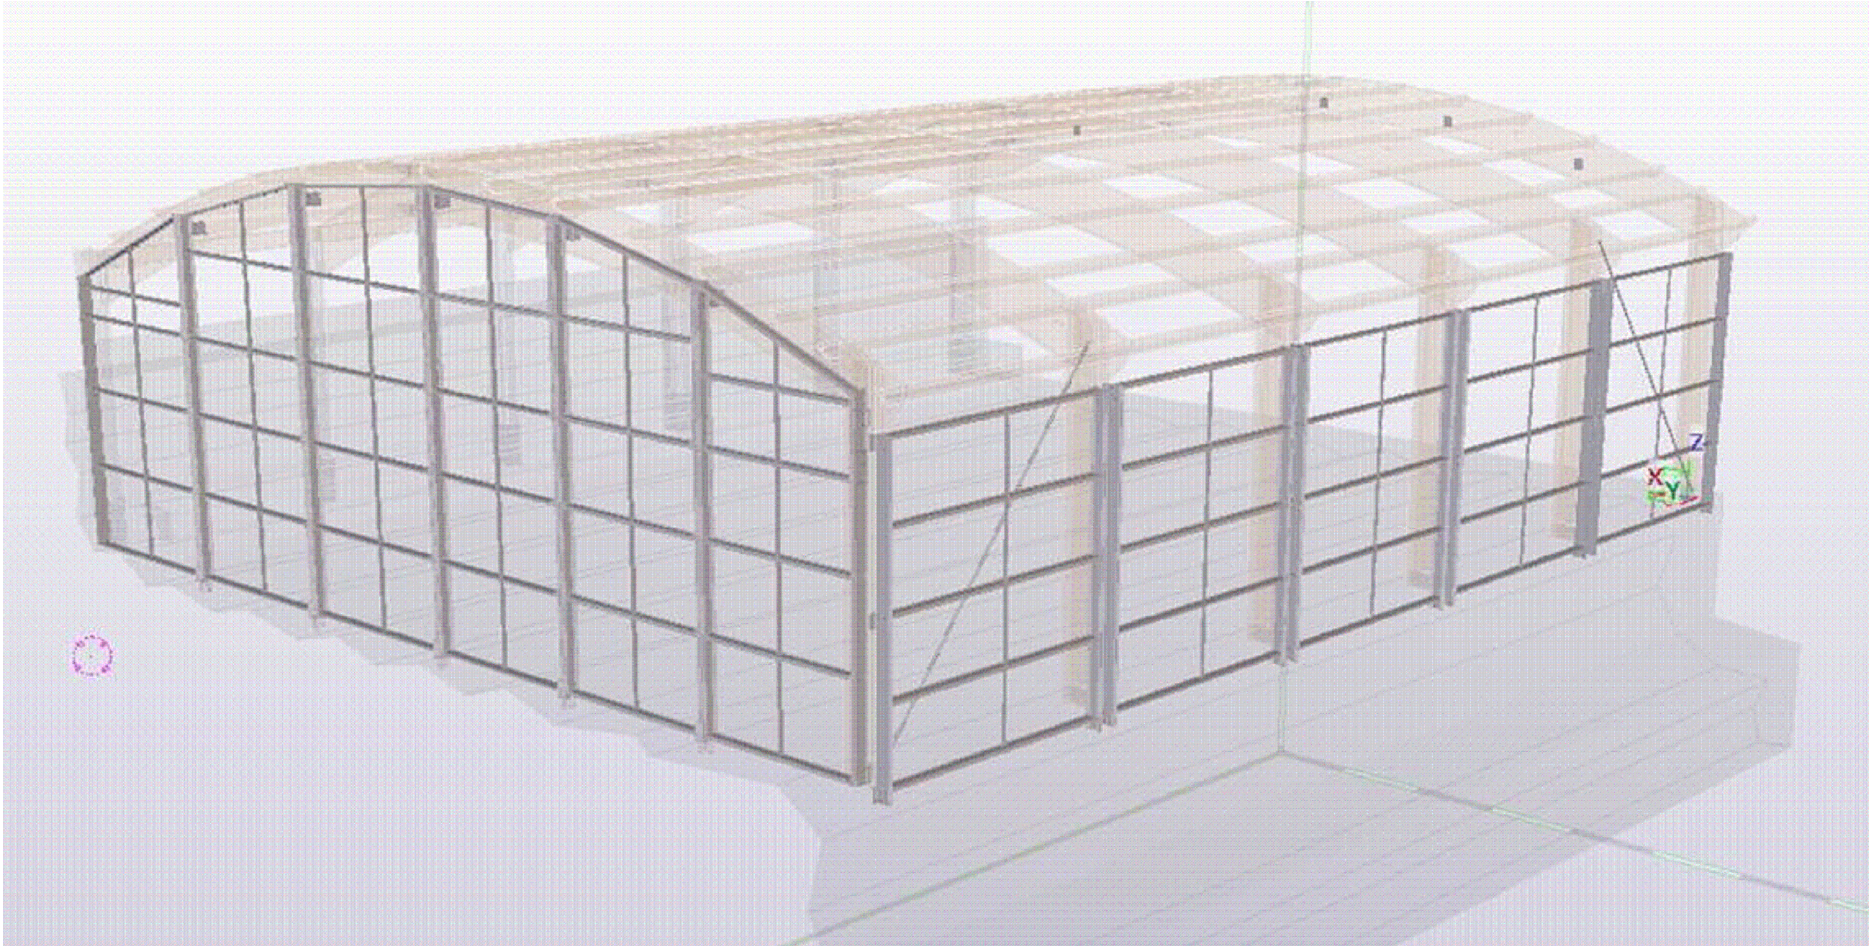



ALÇADOS POENTE E SUL - PROPOSTA ESTRUTURA

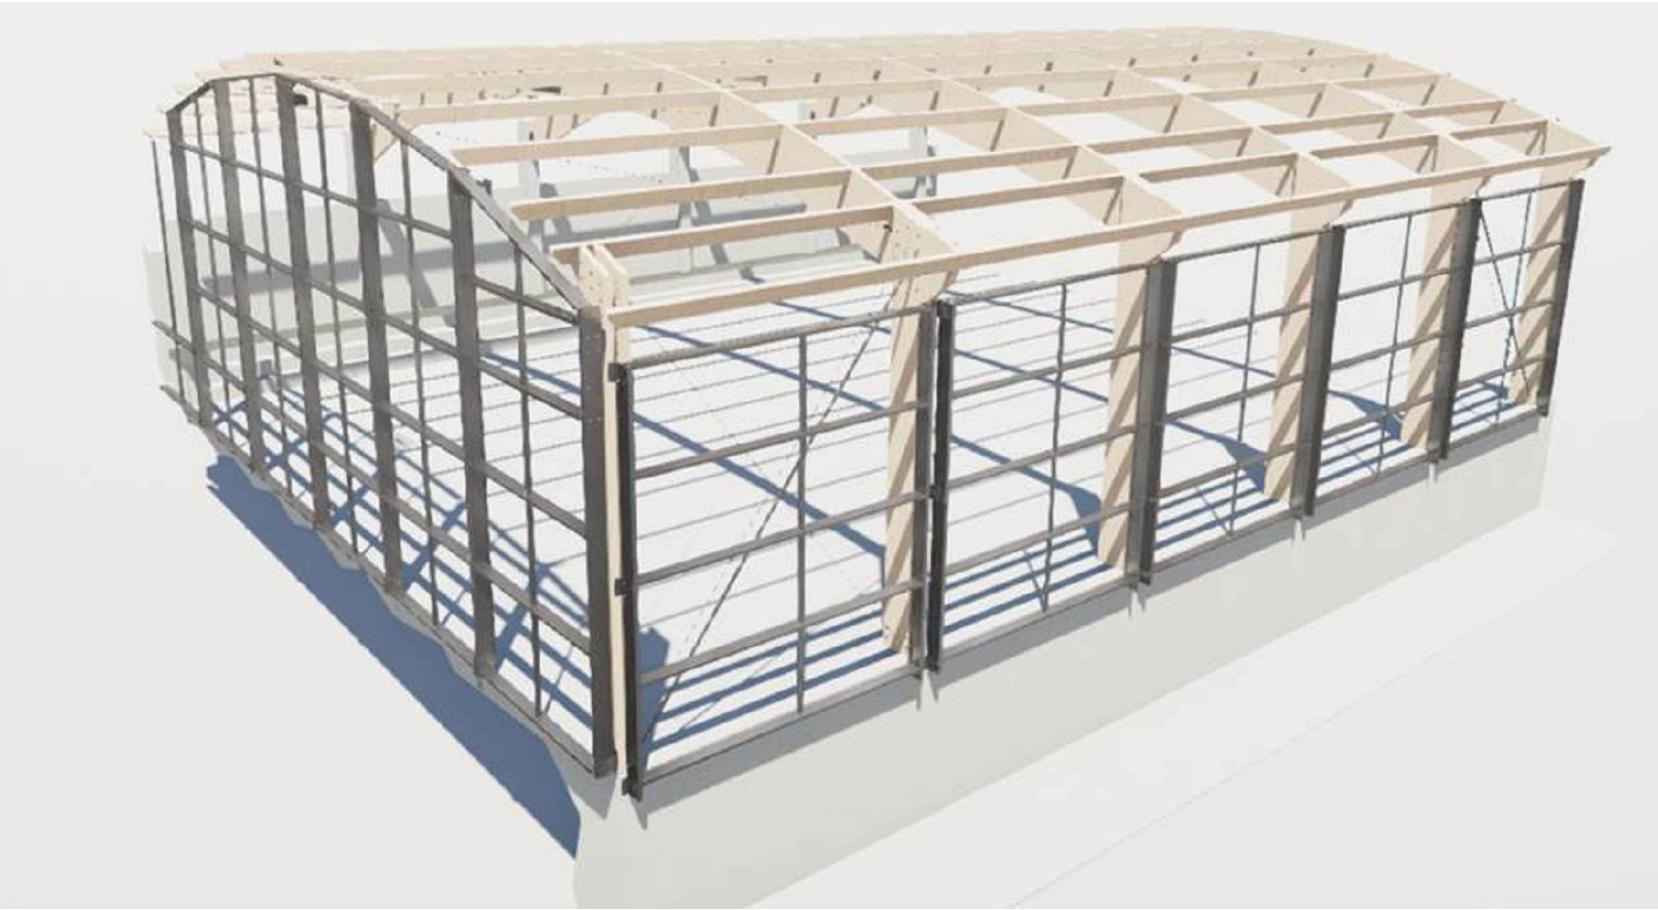

ALÇADOS POENTE E SUL - PROPOSTA ESTRUTURA

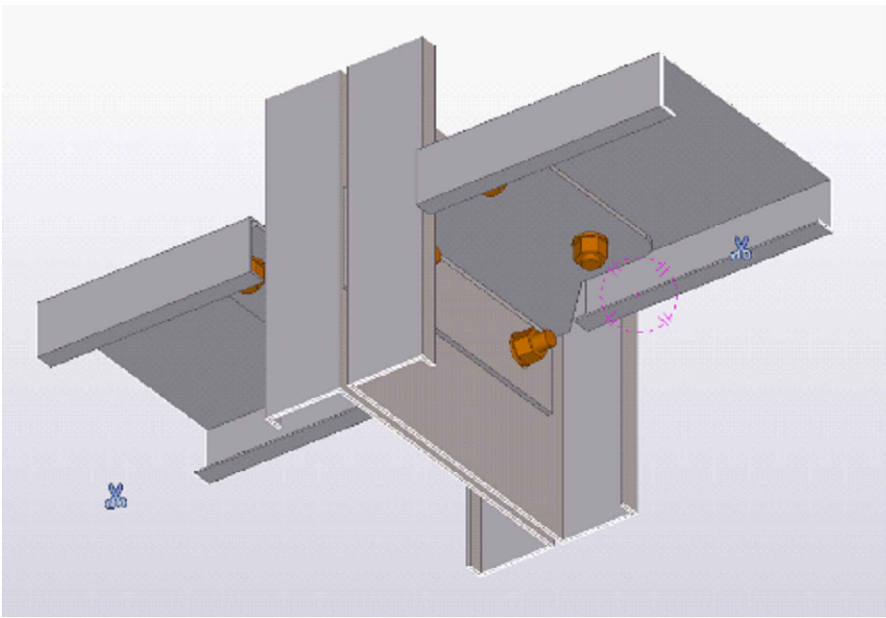

PORMENORES DAS FIXAÇÕES METÁLICAS

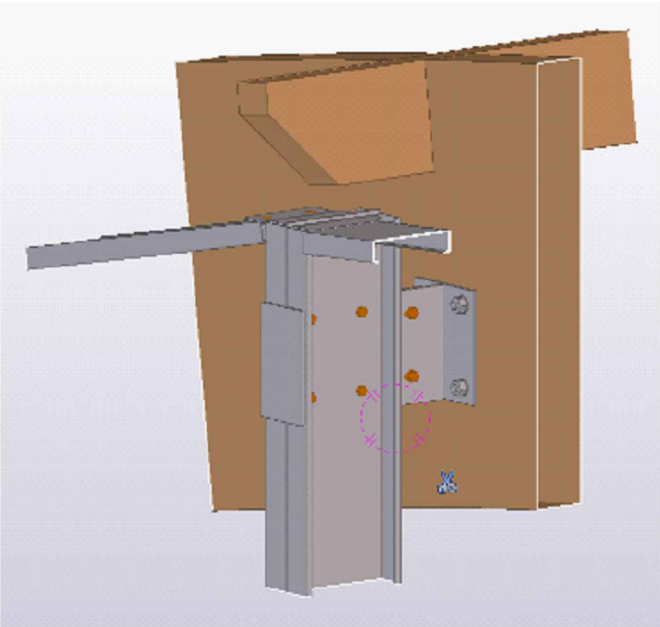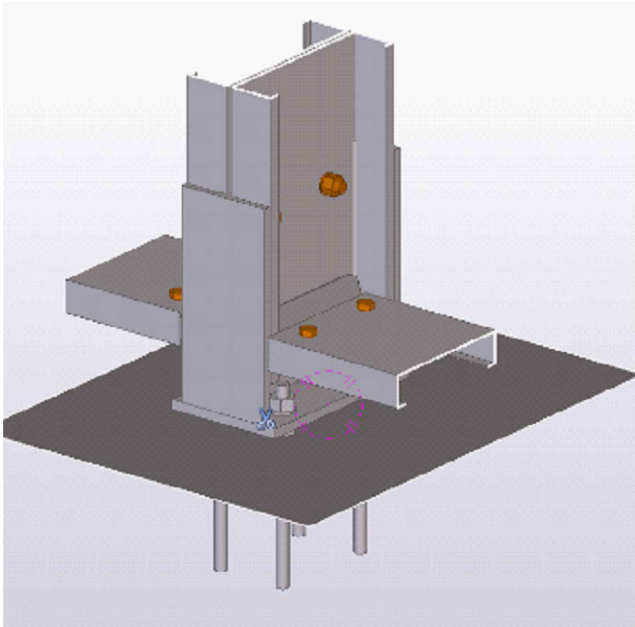

SECRETARIA REGIONAL DOS EQUIPAMENTOS E INFRAESTRUTURAS
DIREÇÃO REGIONAL DO EQUIPAMENTO SOCIAL E CONSERVAÇÃO | D.S.E.P



ESCOLA BÁSICA DO 1º CICLO COM PRÉ-ESCOLAR DE SANTO ANTÓNIO DA SERRA - MACHICO -
BENEFICIAÇÃO DO POLIDESPORTIVO

DESENHO
EB1-PE S. ANTÓNIO DA
SERRA - MACHICO

ARQUITETURA | PROPOSTA

LAYOUT
07 - PRM-PROP

PORMENORES - POLIDESPORTIVO

FOLHA

PROJECTOU JV	DESENHOU JV	DATA 07 2021	ESCALAS S/E	REVISÃO HL
-----------------	----------------	-------------------	----------------	---------------