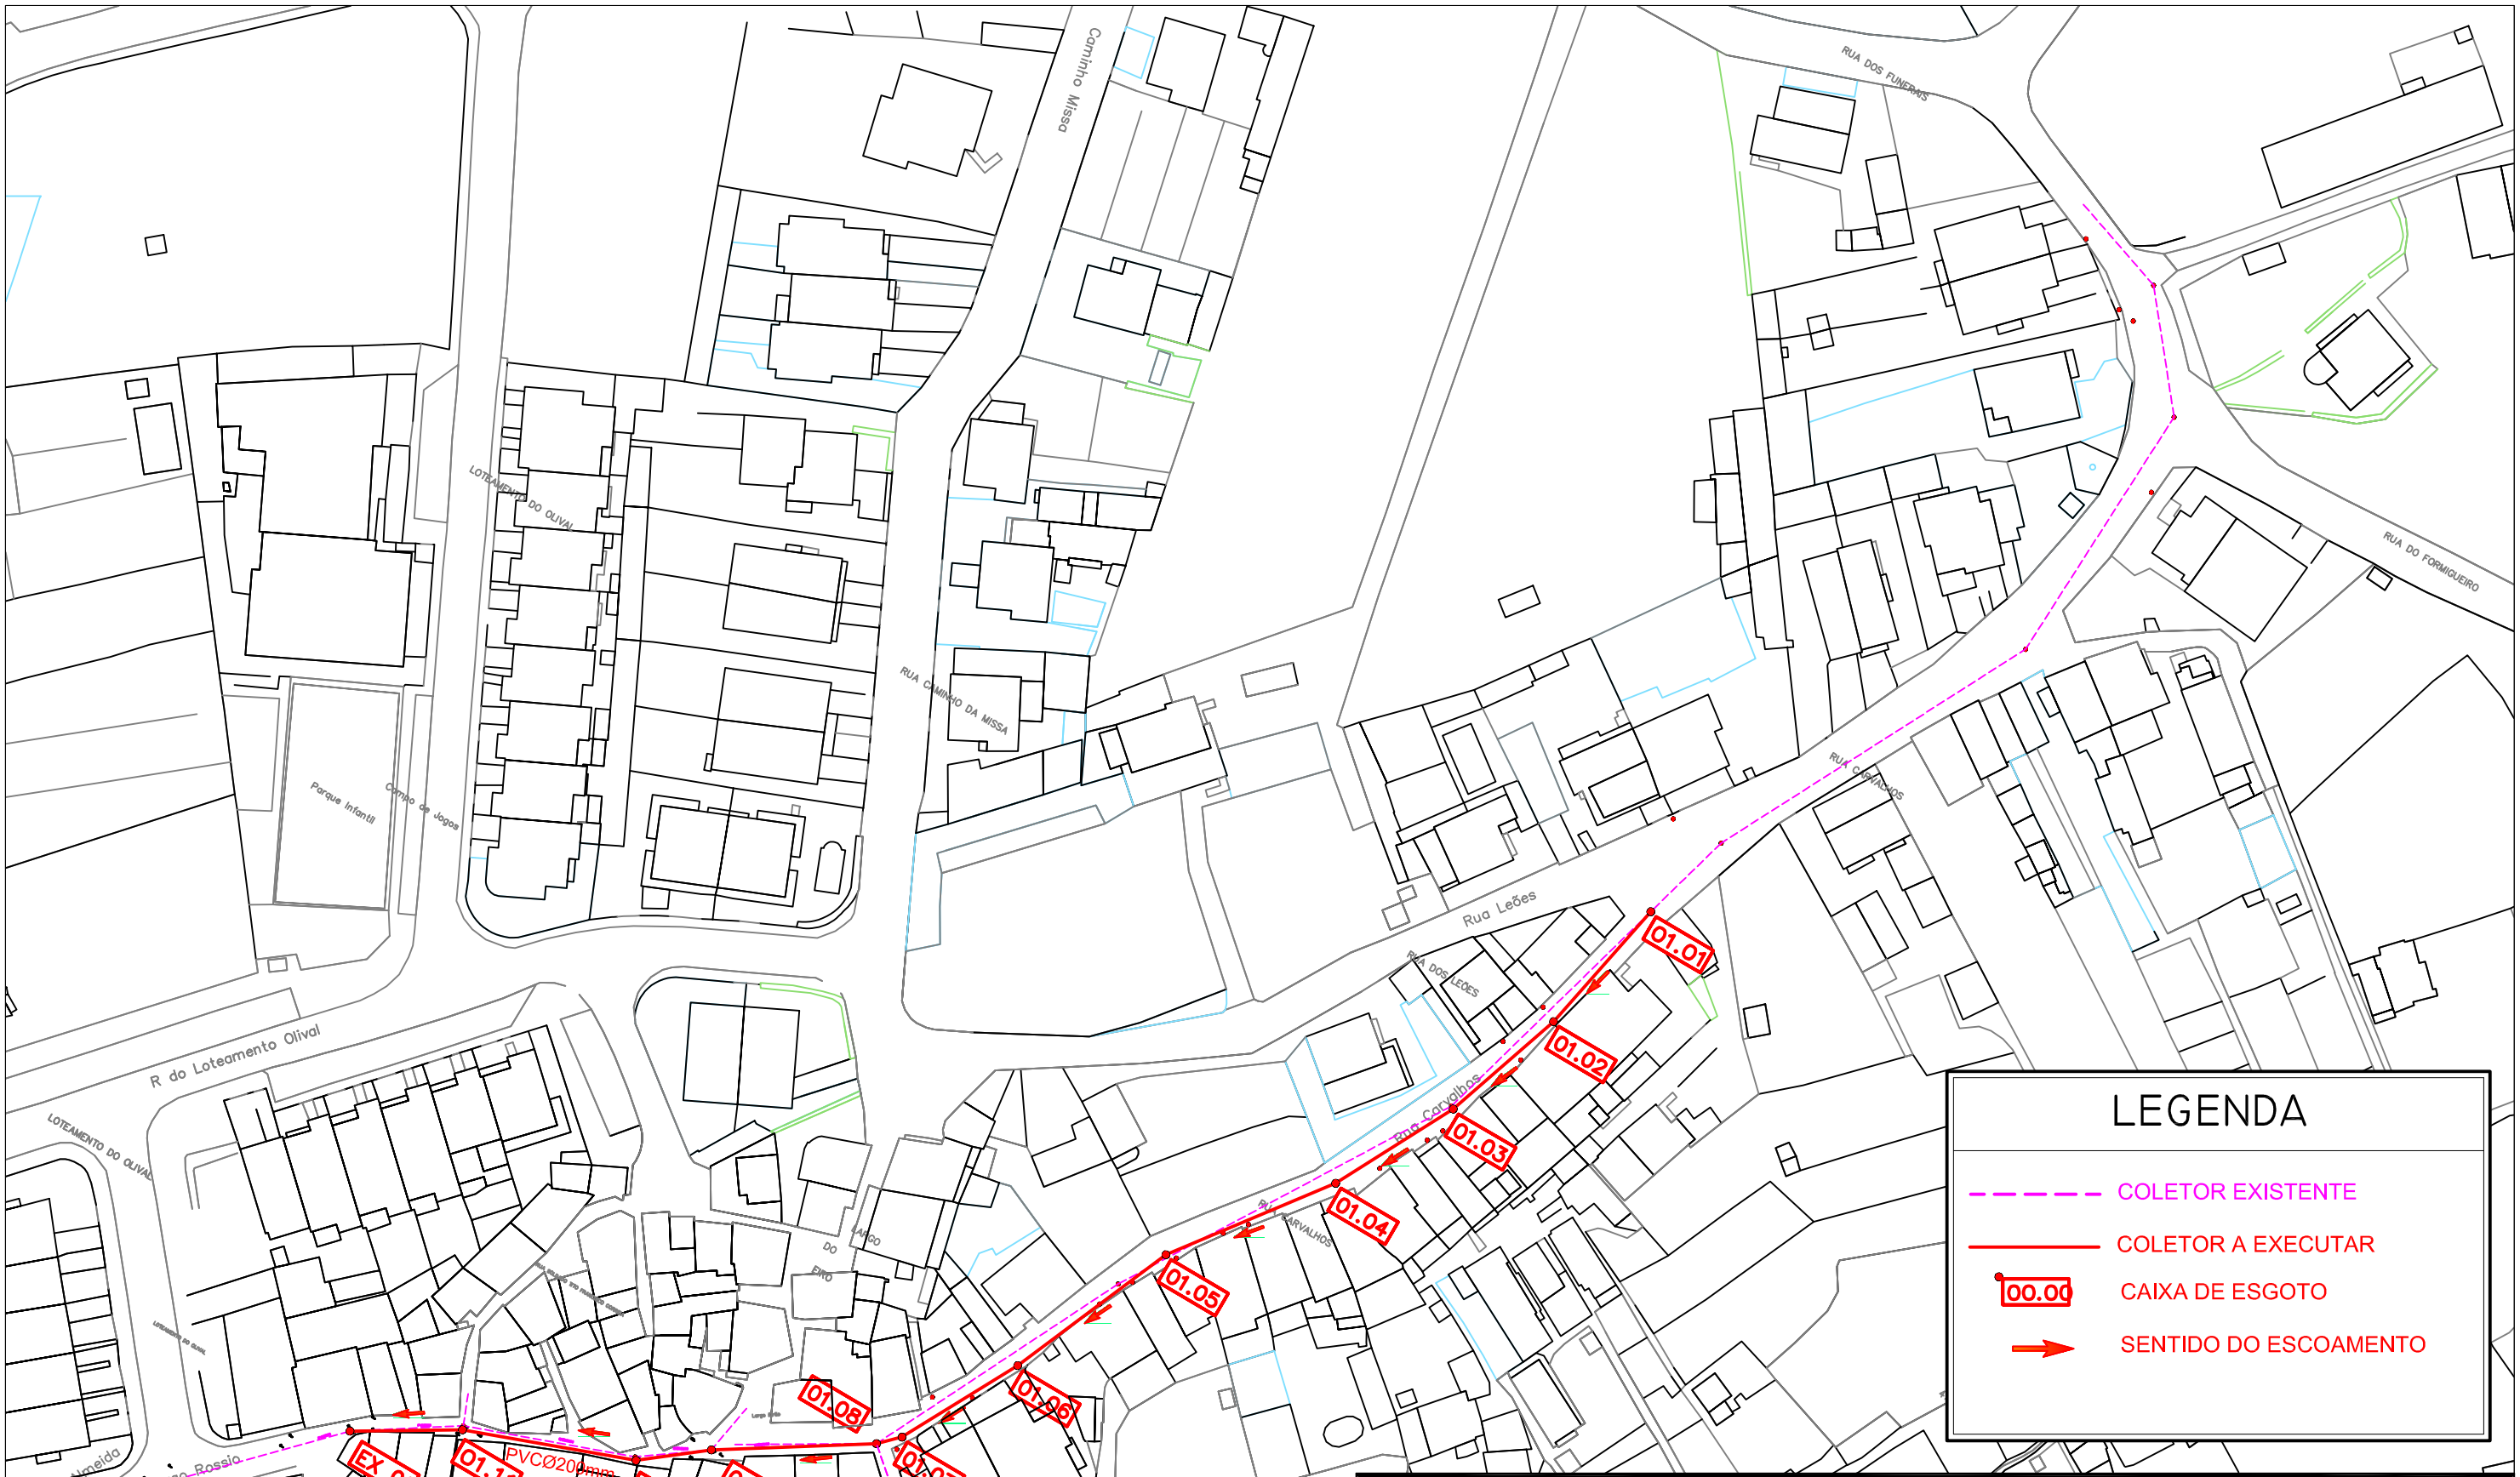


ÁGUAS DE VISEU

SERVIÇOS MUNICIPALIZADOS
DE ÁGUA E SANEAMENTO
DE VISEU

REDE DE ÁGUAS PLUVIAIS E REMODELAÇÃO DAS REDES DE ÁGUA E ESGOTOS NA RUA DOS CARVALHOS E RUA DA CAPELA EM ORGENS

SISTEMA DE DRENAGEM DE ESGOTOS

PLANTA DA REDE

O ENG. DIRECTOR-DELEGADO

| | |
|---|---|
| PROJETO Nº: | 51–2019 |
| PROJ: | |
| TOP: | |
| CAD | 51-2019-AP_rem_og_esg_rua_carvalhos_orgens |
| DES: | |
| DATA: | 05/2021 |
| OBS : | |
| ESCALA (S): H= 1/1000 V= 1/1000 | 03.01 |