


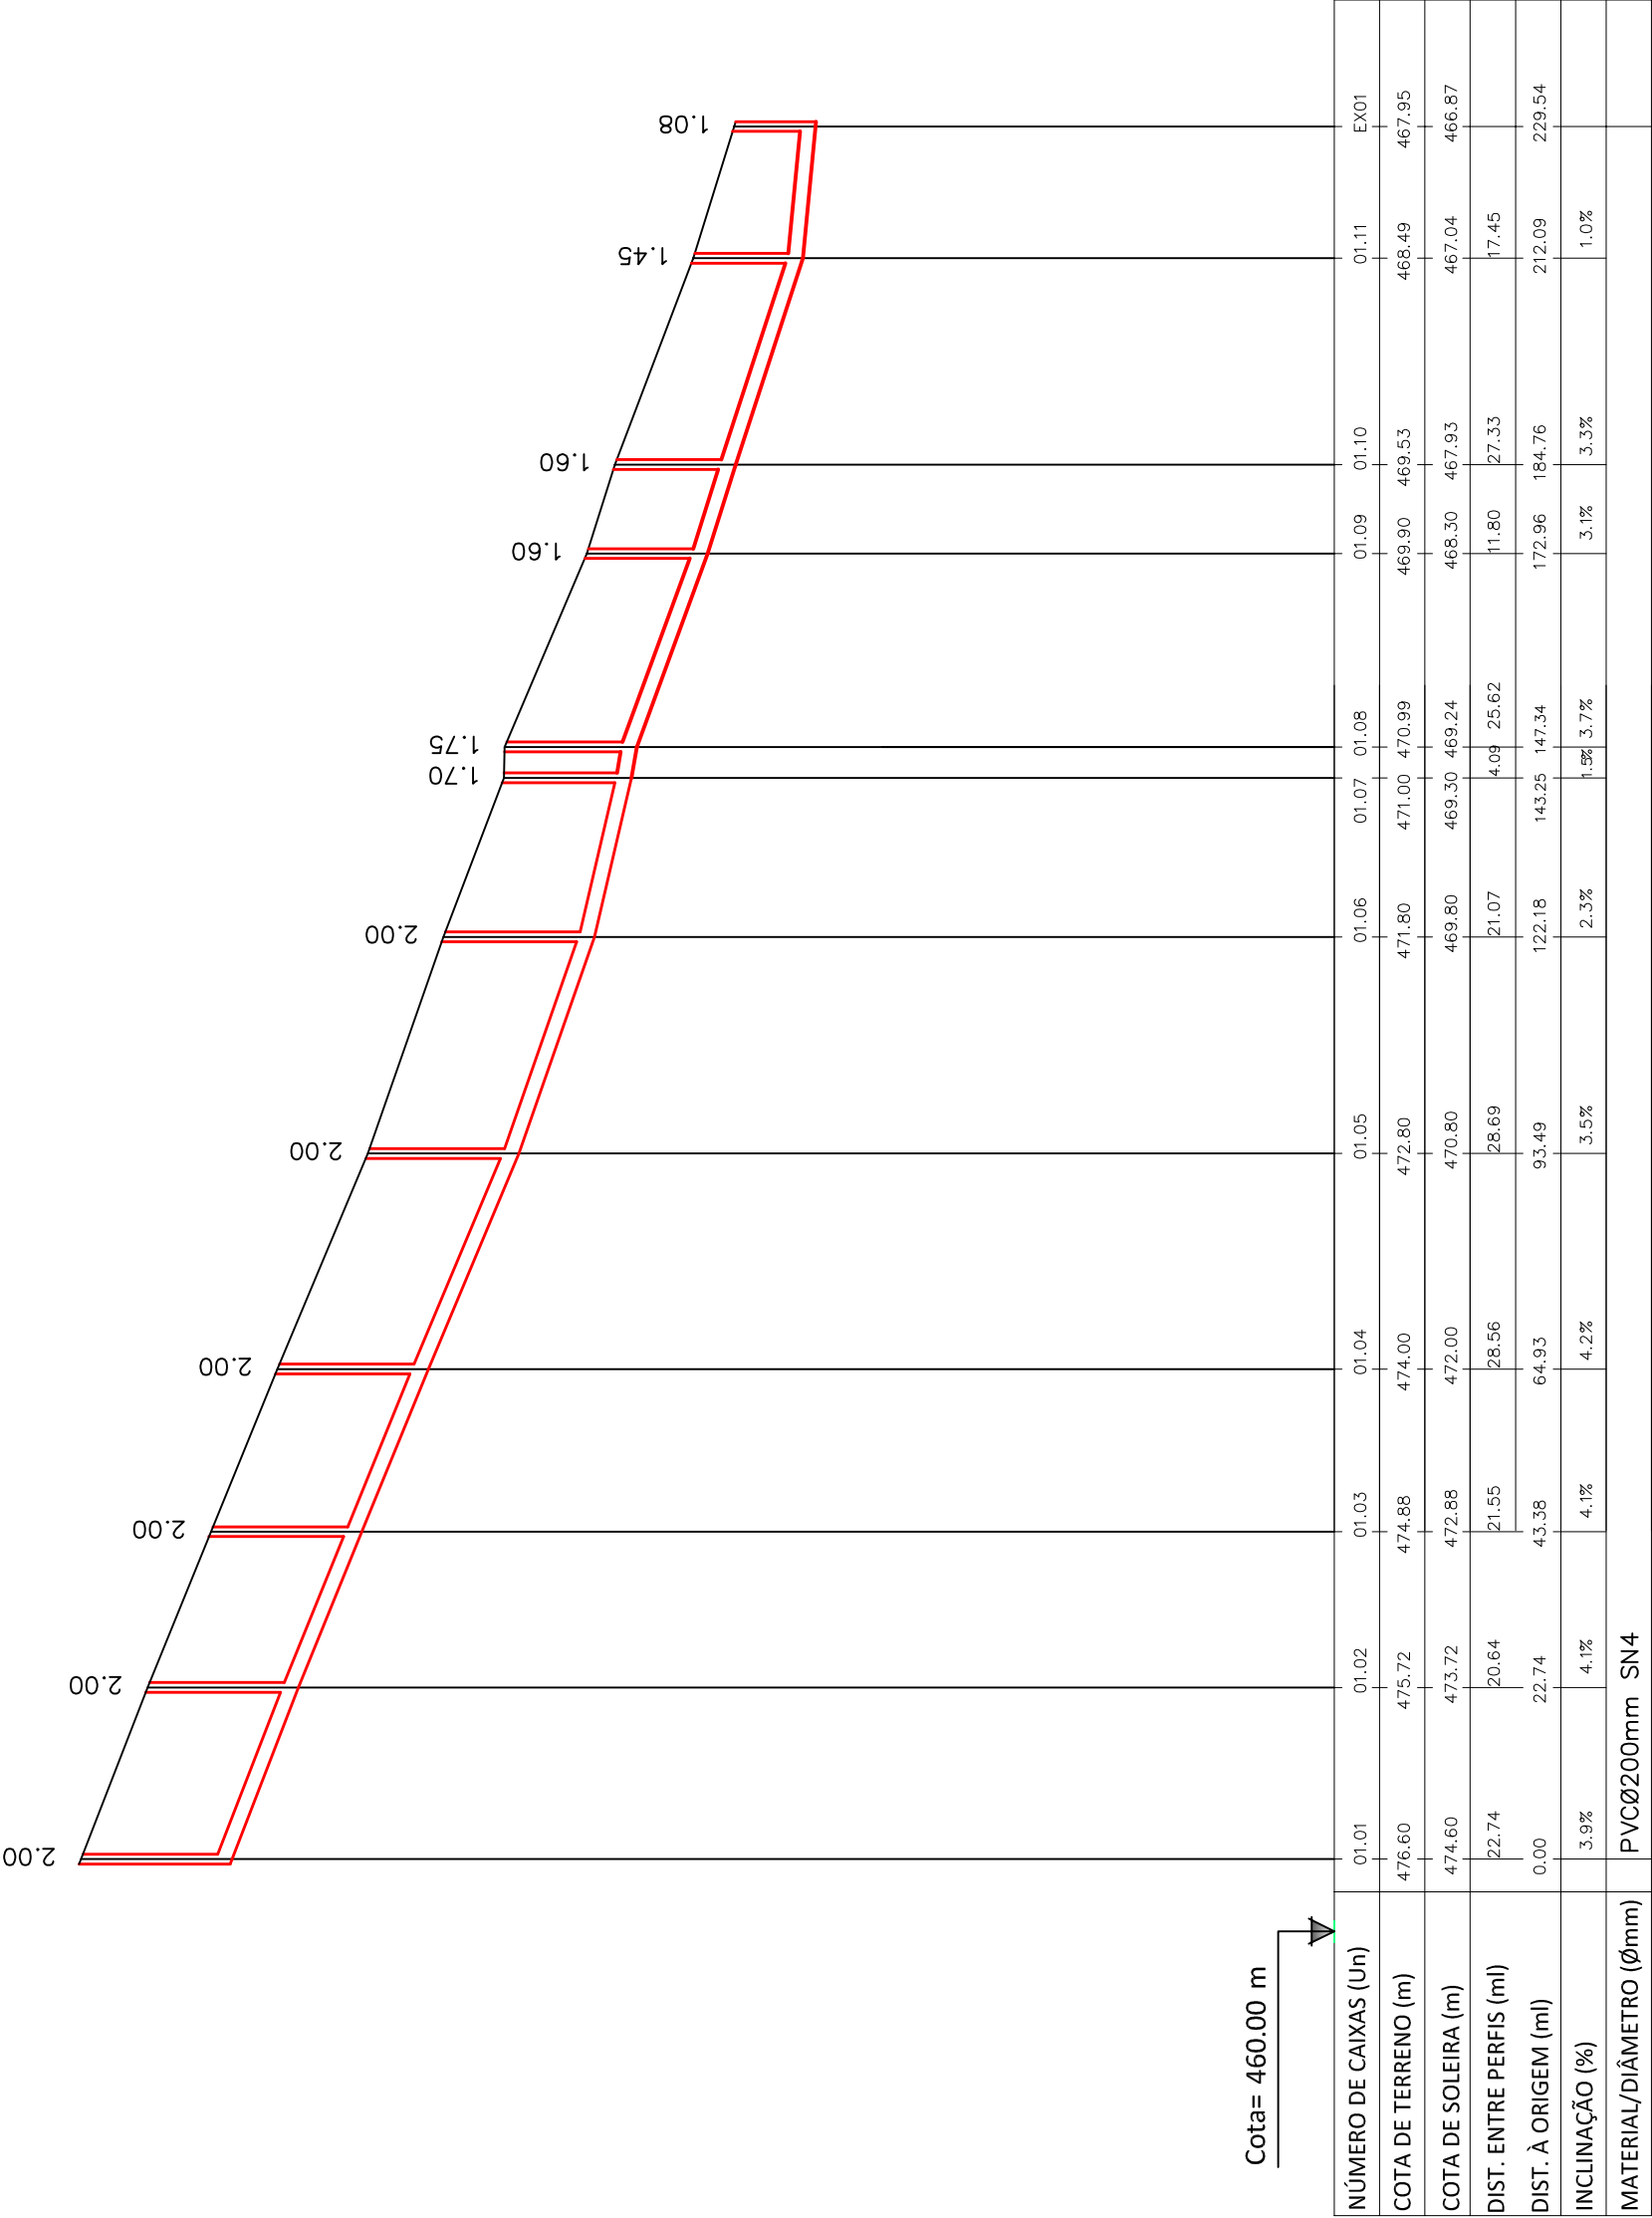

REDE DE ÁGUAS PLUVIAIS E REMODELAÇÃO DAS REDES DE ÁGUA E ESGOTOS
NA RUA DOS CARVALHOS E RUA DA CAPELA EM ORGENS

SISTEMA DE DRENAGEM DE ESGOTOS
PERFIL LONGITUDINAL DO COLETOR

O ENG. DIRECTOR-DELEGADO

PROJETO Nº : 51—2019

PROJ:

TOP:

CAD 51-2019-AP_rem_esg_rua_carvalhos_orgens

DES:

DATA: 05/2021

OBS :

ESCALA (S):

H= 1/1000
V= 1/100

03.02