


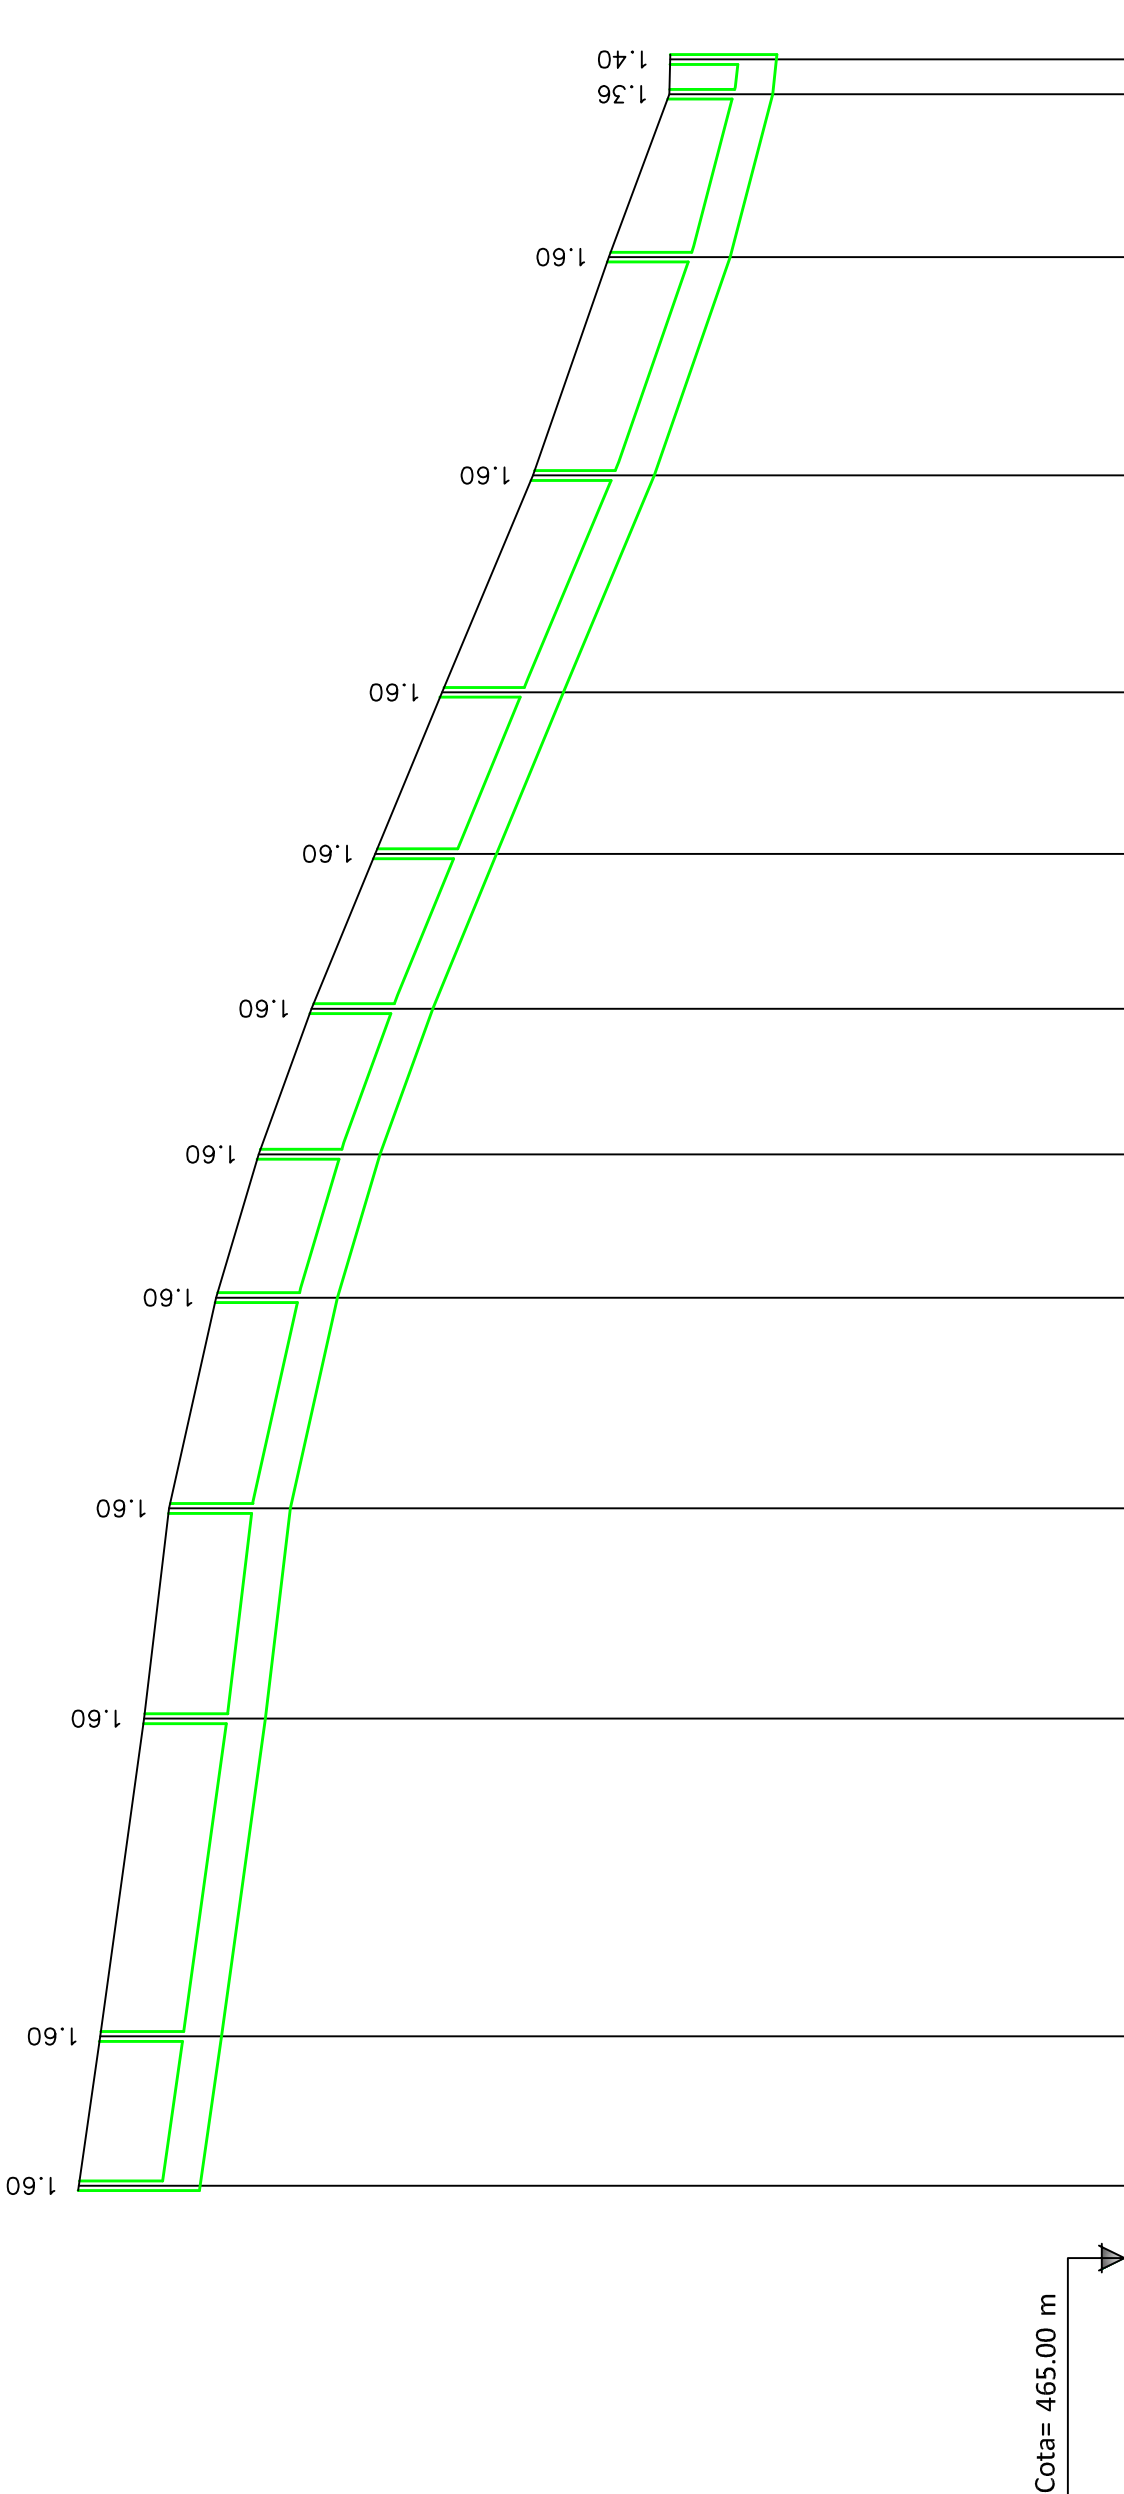

NÚMERO DE CAIXAS (Un)	02.01	02.02	02.03	02.04	02.05	02.06	02.07	02.08	02.09	02.10	02.11	02.12 Ex	02
COTA DE TERRENO (m)	478.79	478.51	477.93	477.60	476.98	476.42	475.72	474.88	474.00	472.80	471.80	471.00	470.99
COTA DE SOLEIRA (m)	477.19	476.91	476.33	476.00	475.38	474.82	474.12	473.28	472.40	471.20	470.20	469.64	469.59
DIST. ENTRE PERFIS (ml)	19.71	41.93	27.73	27.81	18.91	19.22	20.43	21.31	28.62	28.81	21.49	4.58	
DIST. À ORIGEM (ml)	0.00	19.71	61.64	89.37	117.18	136.09	155.31	175.74	197.05	225.67	254.48	275.97	280.55
INCLINAÇÃO (%)	1.4%	1.4%	1.2%	2.2%	3.0%	3.6%	4.1%	4.1%	4.2%	3.5%	2.6%	1.1%	
MATERIAL/DIÂMETRO (Ømm)	MAN Ø500mm												



ÁGUAS
DE VISEU

SERVIÇOS MUNICIPALIZADOS
DE ÁGUA E SANEAMENTO
DE VISEU

REDE DE ÁGUAS PLUVIAIS E REMODELAÇÃO DAS REDES DE ÁGUA E ESGOTOS
NA RUA DOS CARVALHOS E RUA DA CAPELA EM ORGENS

SISTEMA DE DRENAGEM DE ÁGUAS PLUVIAIS
PERFIL LONGITUDINAL DO COLETOR

O ENG. DIRECTOR-DELEGADO

PROJETO Nº : 51—2019

PROJ:

TOP:

CAD 31-2019-IP_rem_ag_esq_rua_carvalhos_orgens

DES:

DATA: 05/2021

OBS :

ESCALA (S):

H= 1/1000
V= 1/100

04.02