



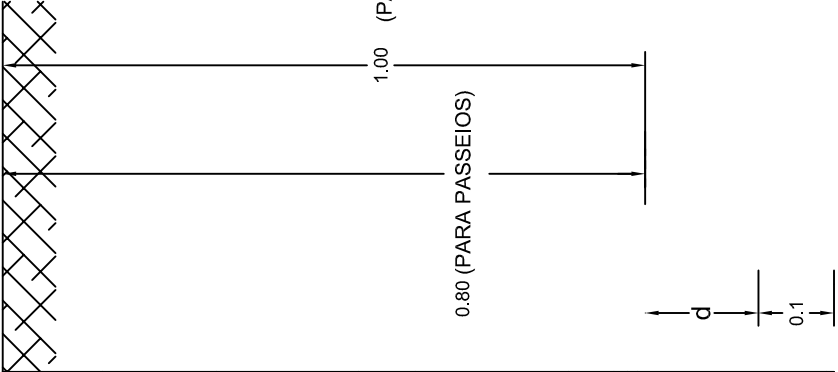


TERRA CIRANDADA

TERRA CIRANDADA

TERRA CIRANDADA

Nas zonas onde o nível freático for elevado o fundo da vala deve levar 30 cm de rachão e 20 cm de betão B20 com malhassol AQ50

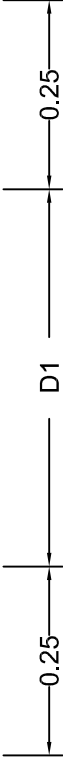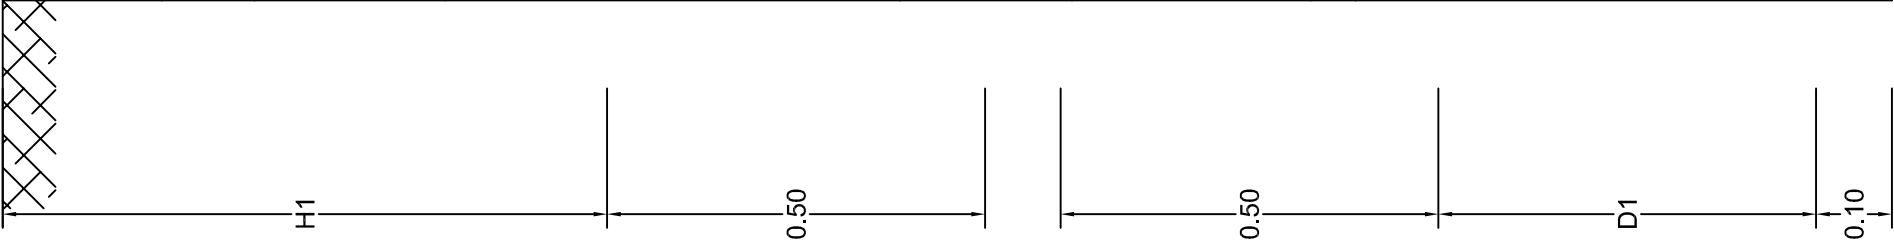

 SERVIÇOS MUNICIPALIZADOS DE ÁGUA E SANEAMENTO DE VISEU	REDE DE ÁGUAS PLUVIAIS E REMODELAÇÃO DAS REDES DE ÁGUA E ESGOTOS NA RUA DOS CARVALHOS E RUA DA CAPELA EM ORGENS		PROJETO Nº : 51—2019
	DESENHOS DE PORMENOR TIPO		PROJ.:
	VALA TIPO PARA SISTEMA DE ABASTECIMENTO DE ÁGUA, DRENAGEM DE ESGOTOS E DE ÁGUAS PLUVIAIS		TOP.:
	O ENG. DIRECTOR-DELEGADO		CAD 31-2019-IP_rem_ag_eq_rua_carvalhos_orgens
			DES:
		DATA: 05/2021	OBS.:
		ESCALA (S):	
		H= S/E	06.04
		V= S/E	