




Pormenor 1

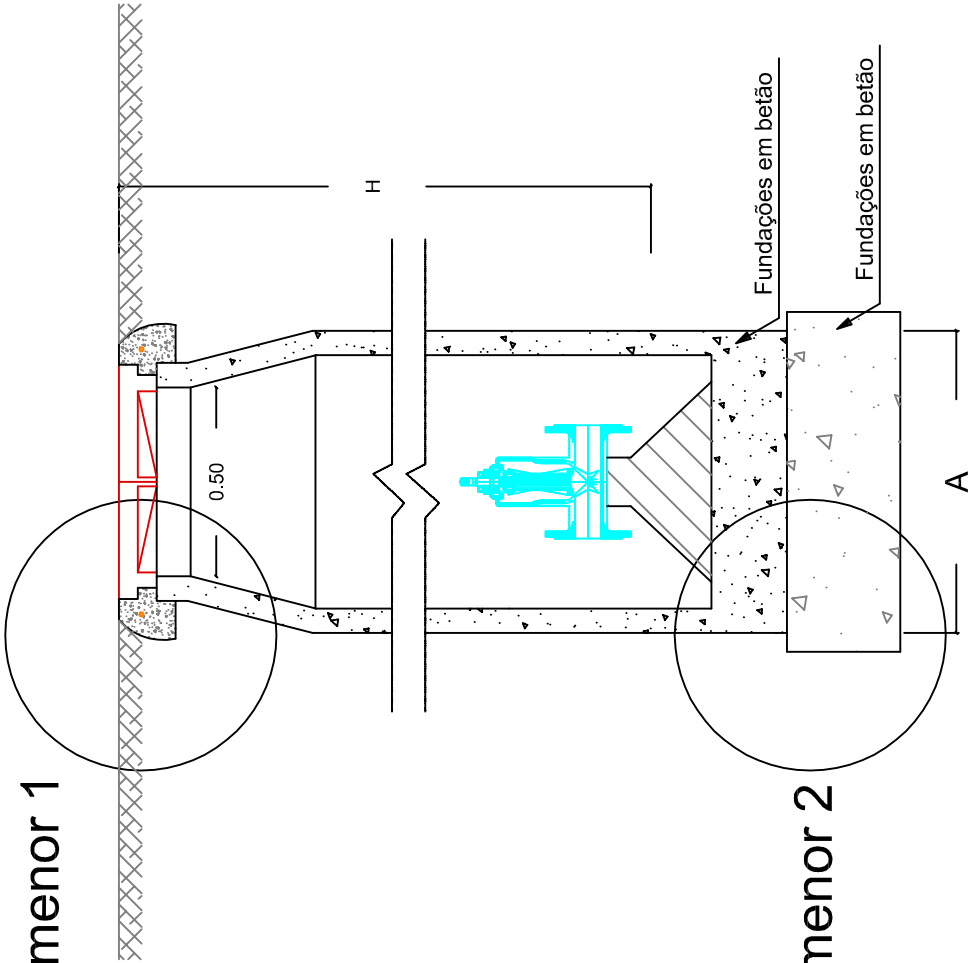


Pormenor 2

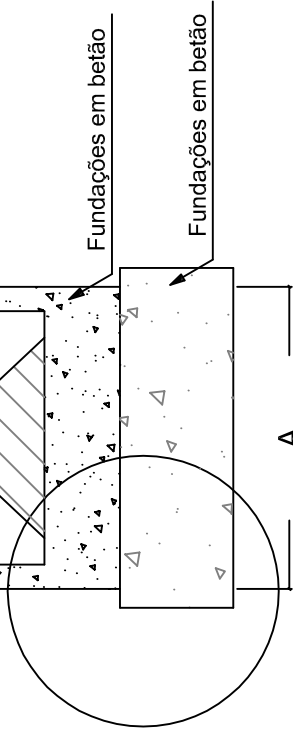

Pormenor 2

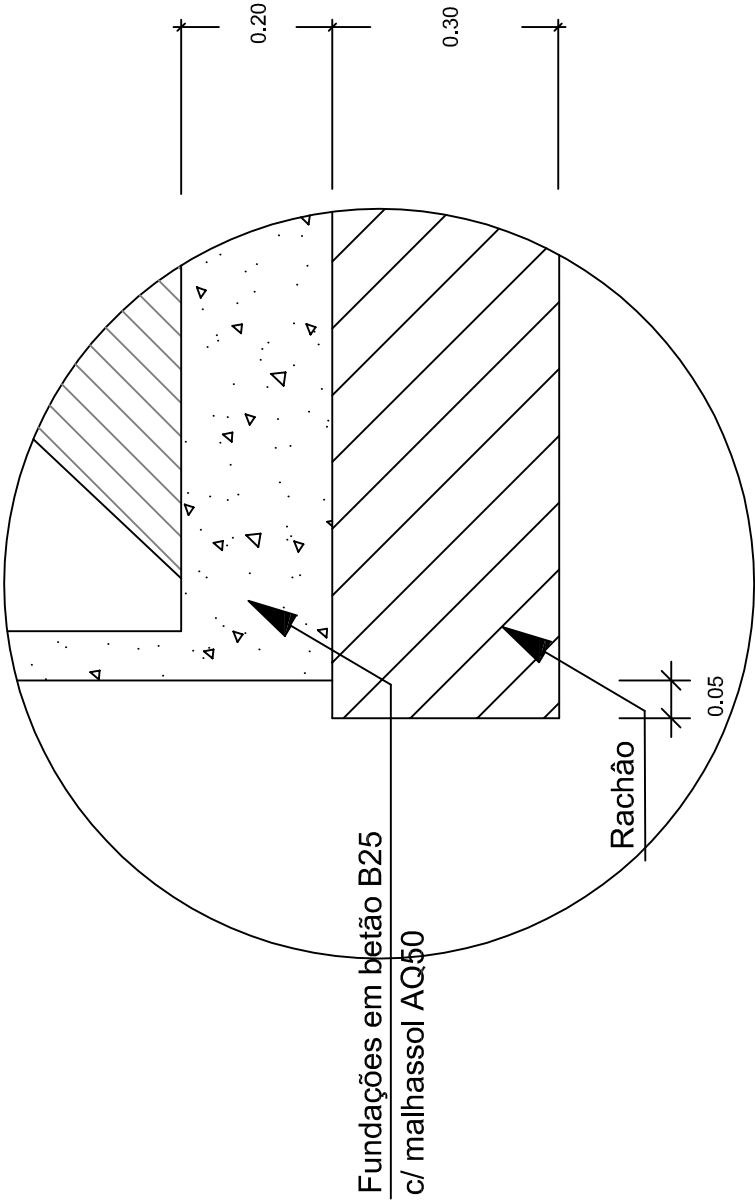

Pormenor 1

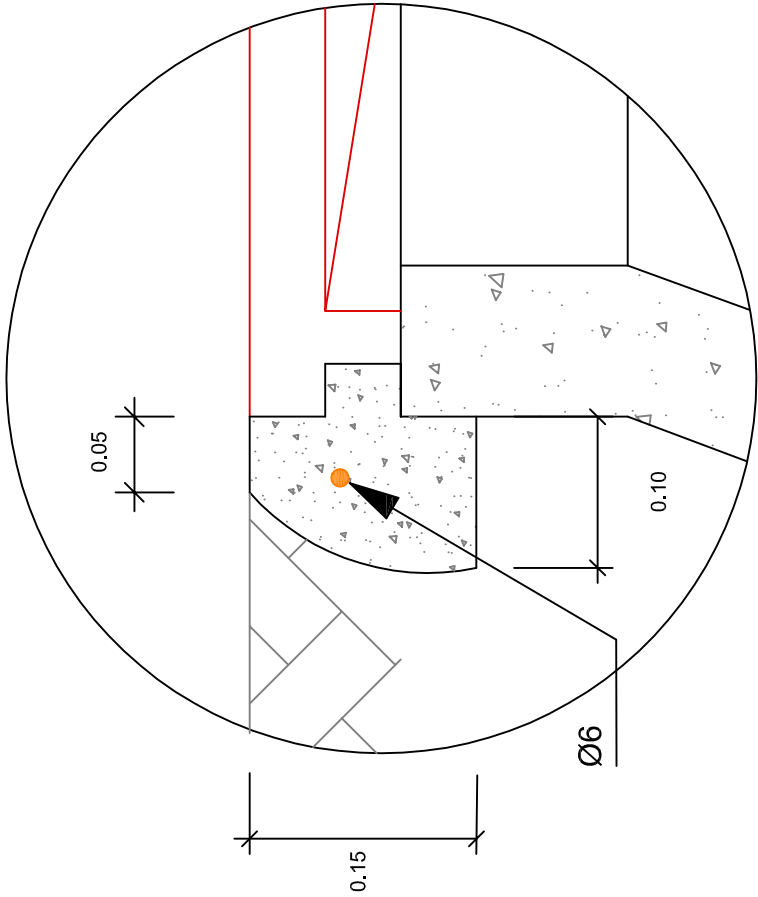

escala 1/25

Diâmetro da Conduta	A	Tipo de Tapa
Ø > 200mm	0.80	Ferro fundido Ø500 classe D400
Ø < 200mm	0.50	Ferro fundido Ø500 classe D400
	0.40	Ferro fundido Ø400 classe B125



SERVIÇOS MUNICIPALIZADOS
DE ÁGUA E SANEAMENTO
DE VISEU

REDE DE ÁGUAS PLUVIAIS E REMODELAÇÃO DAS REDES DE ÁGUA E ESGOTOS
NA RUA DOS CARVALHOS E RUA DA CAPELA EM ORGENS

DESENHOS DE PORMENOR TIPO
CAIXA PARA VALVULAS DE SECCIONAMENTO
PARA SISTEMA DE ABASTECIMENTO DE ÁGUA

O ENG. DIRECTOR-DELEGADO

PROJETO Nº : 51—2019

PROJ:

TOP:

CAD 31-2019-IP_rem_ag_esc_rua_carvalhos_orgens

DES:

DATA: 05/2021

OBS :

ESCALA (S):

H= S/E

V= S/E

06.05