
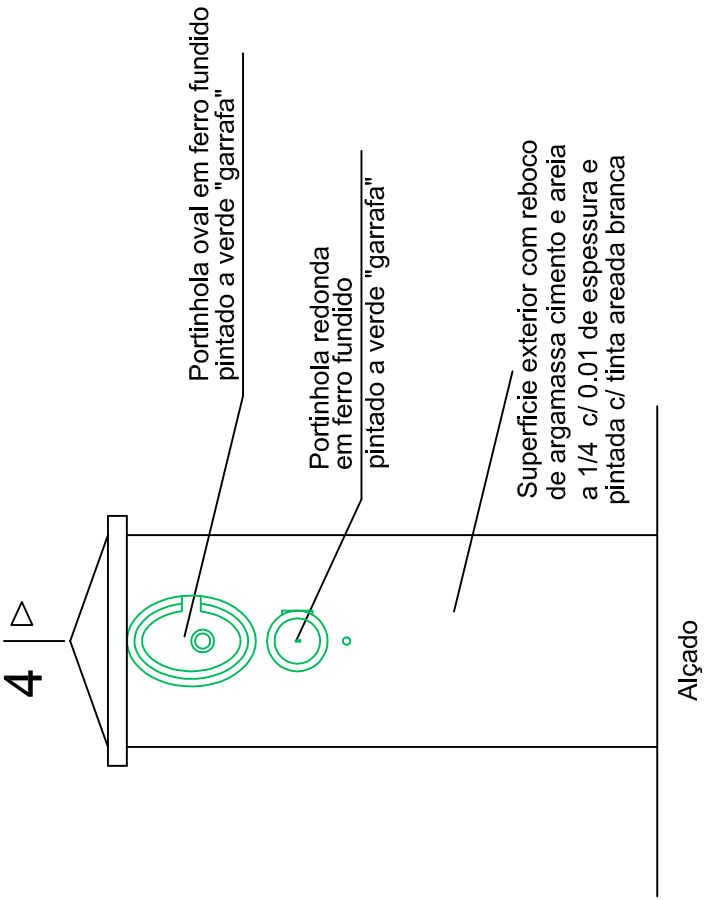



Corte 4.4

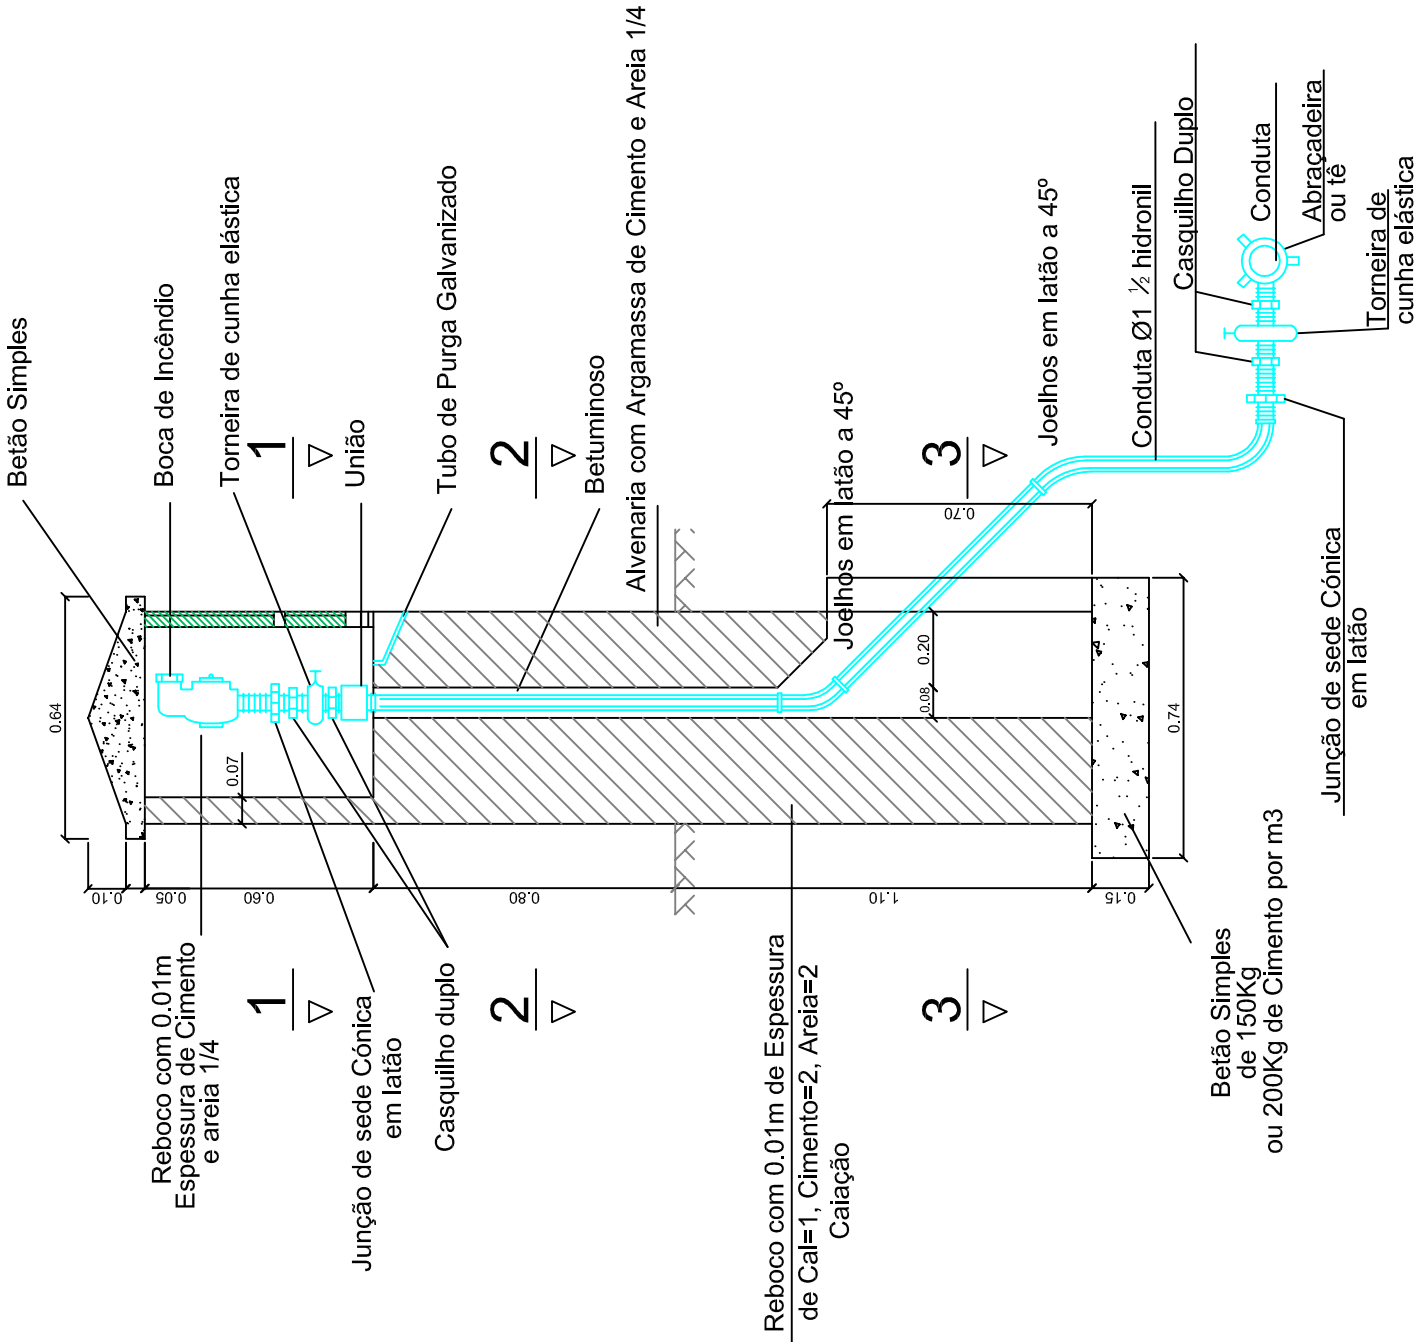


Alçado

Reboco com 0.01m de Espessura de Cal=1, Cimento=2, Areia=2
Catação


4

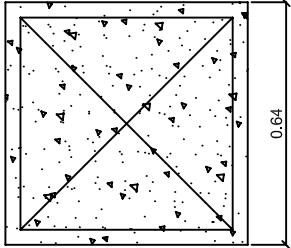


Planta

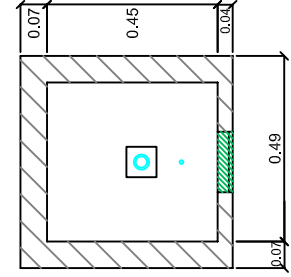

Corte 1.1

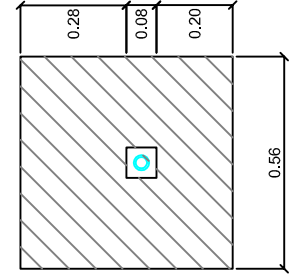

Corte 2.2

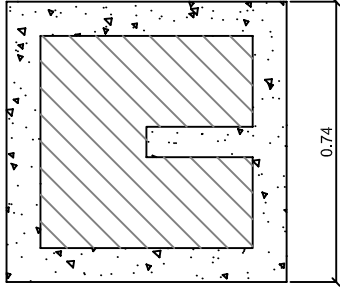

Corte 3.3



SERVIÇOS MUNICIPALIZADOS
DE ÁGUA E SANEAMENTO
DE VISEU

REDE DE ÁGUAS PLUVIAIS E REMODELAÇÃO DAS REDES DE ÁGUA E ESGOTOS
NA RUA DOS CARVALHOS E RUA DA CAPELA EM ORGENS

DESENHOS DE PORMENOR TIPO
BOCA DE INCÊNDIO DE MARCO
PARA SISTEMA DE ABASTECIMENTO DE ÁGUA

O ENG. DIRECTOR-DELEGADO

ESCALA (S):

H= S/E

V= S/E

06.07

PROJETO Nº : 51—2019

PROJ:

TOP:

CAD 31-2019-IP_rem_ag_esg_rua_carvalhos_organ

DES:

DATA: 05/2021

OBS :