


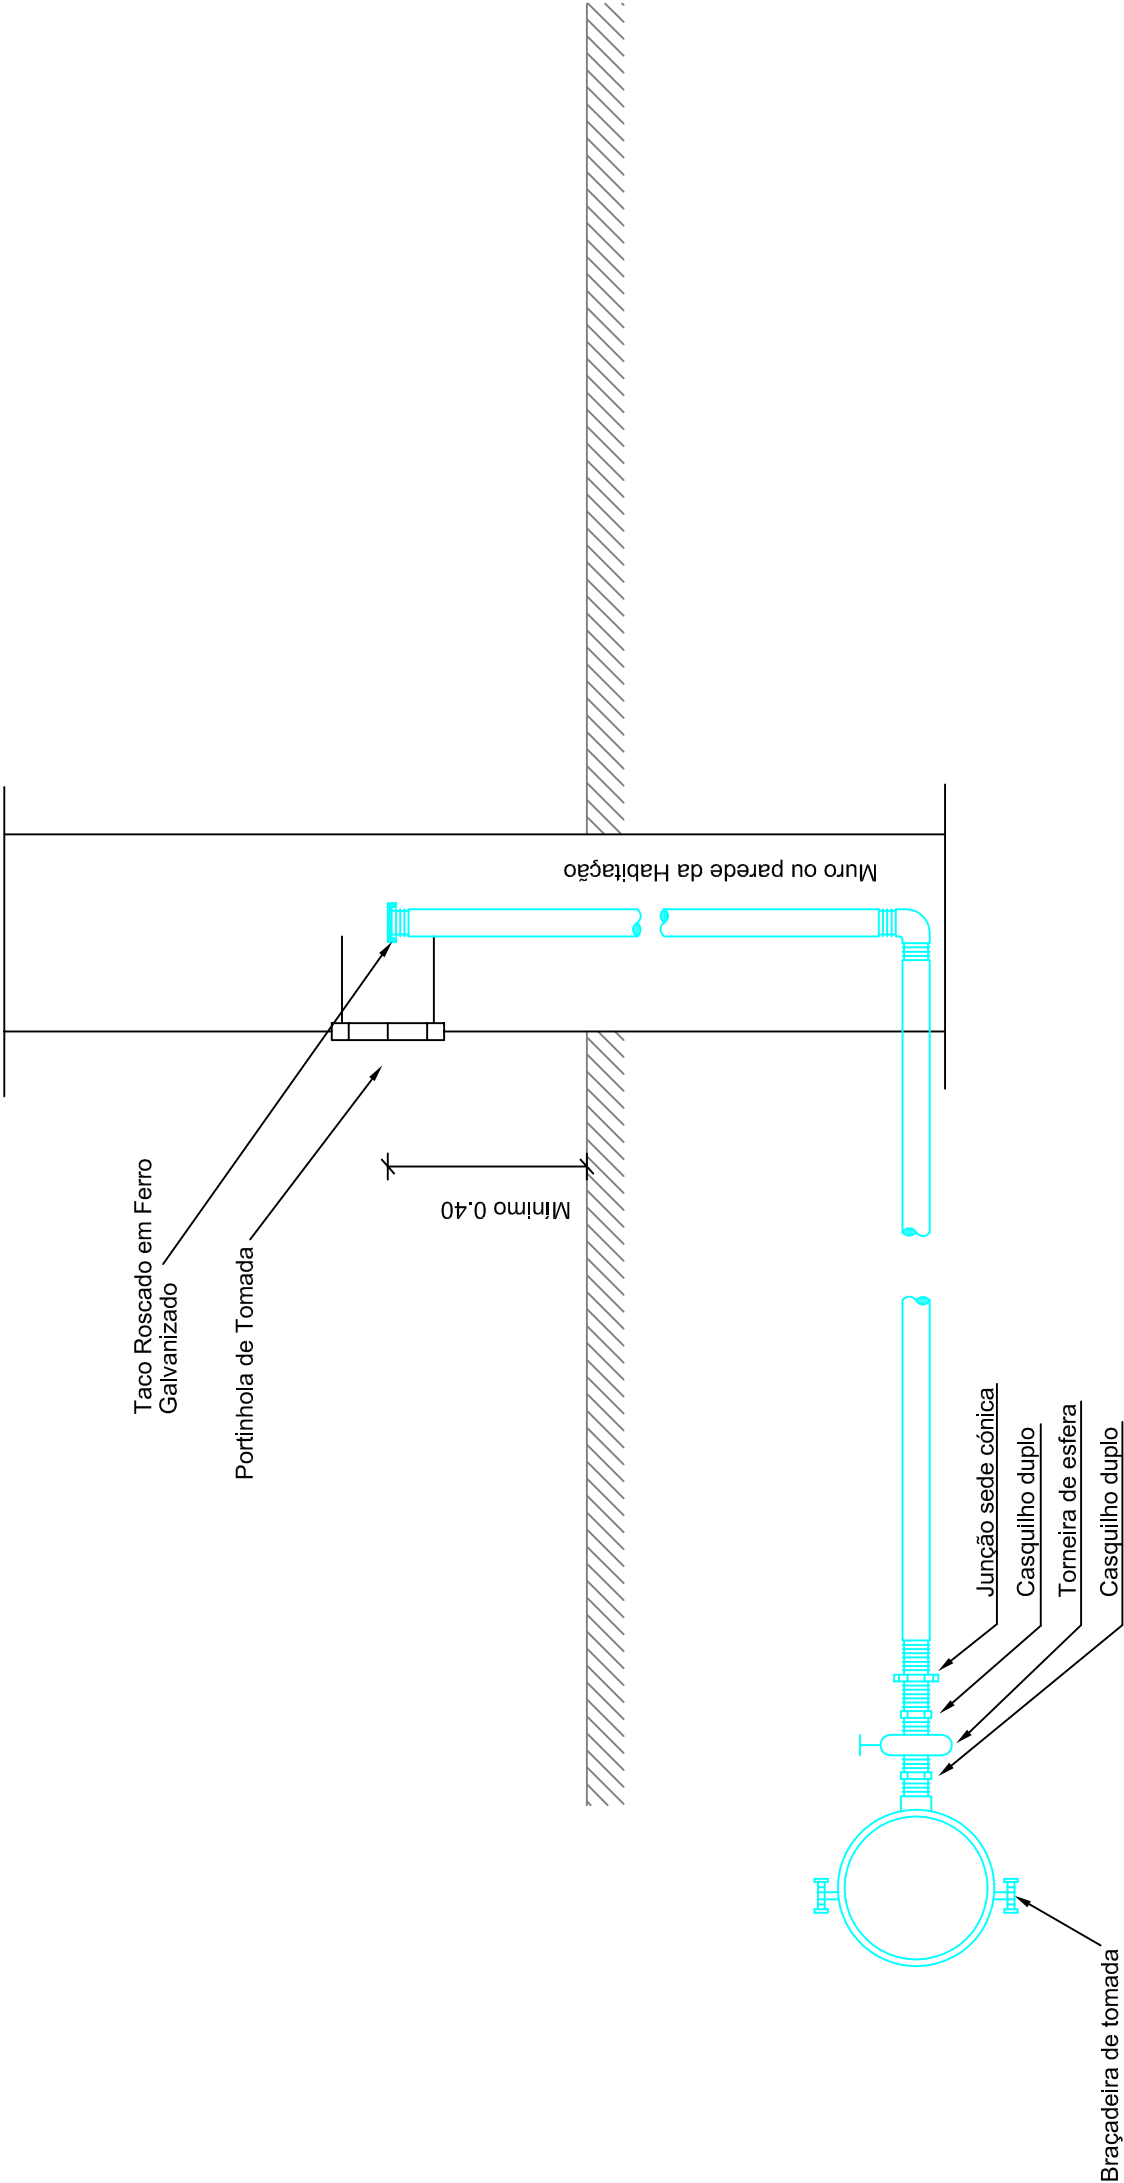

 SERVIÇOS MUNICIPALIZADOS DE ÁGUA E SANEAMENTO DE VISEU	REDE DE ÁGUAS PLUVIAIS E REMODELAÇÃO DAS REDES DE ÁGUA E ESGOTOS NA RUA DOS CARVALHOS E RUA DA CAPELA EM ORGENS		PROJETO Nº :51 – 2019	
			PROJ:	
			TOP:	
			CAD 31-2019-AP_rem_ag_esc_rua_carvalhos_orgens	
	DESENHOS DE PORMENOR TIPO RAMAL DOMICILIÁRIO PARA SISTEMA DE ABASTECIMENTO DE ÁGUA		DES:	
			DATA: 05/2021	
			OBS :	
ESCALA (S):				
H= S/E V= S/E				
		06.08		
		O ENG. DIRECTOR-DELEGADO		