




Corte

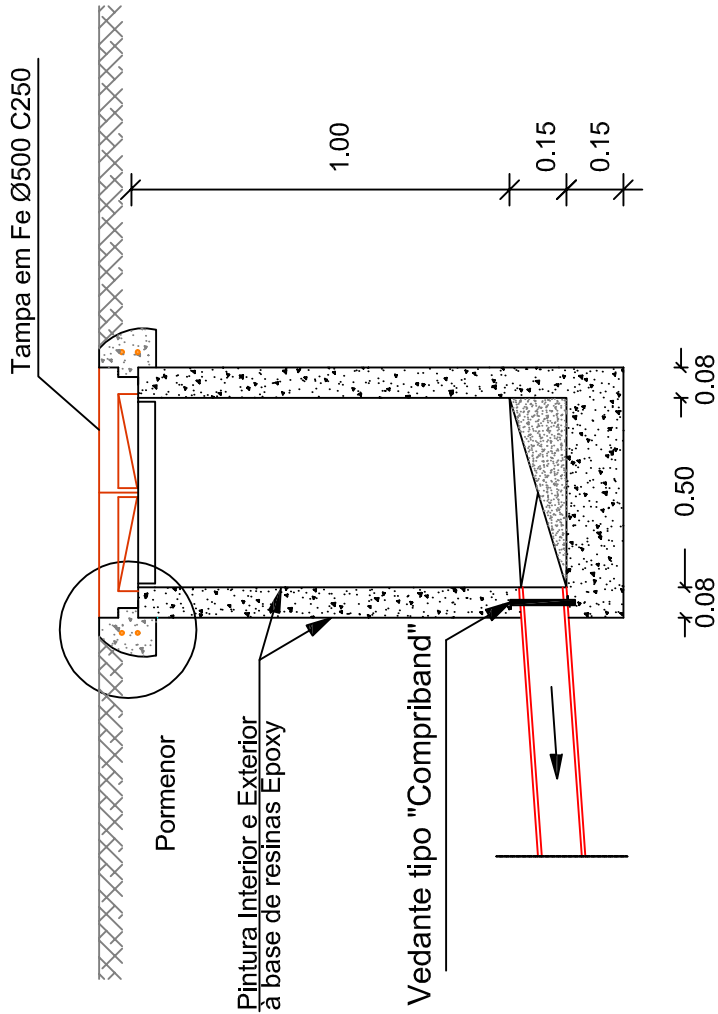

Pormenor

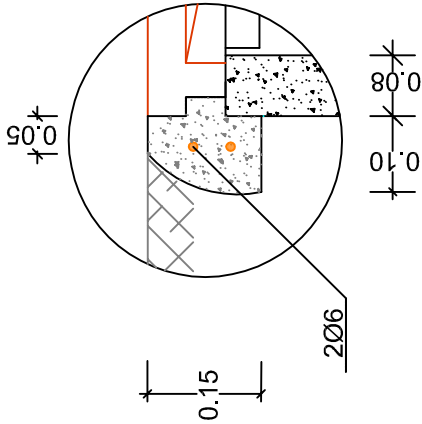

Planta

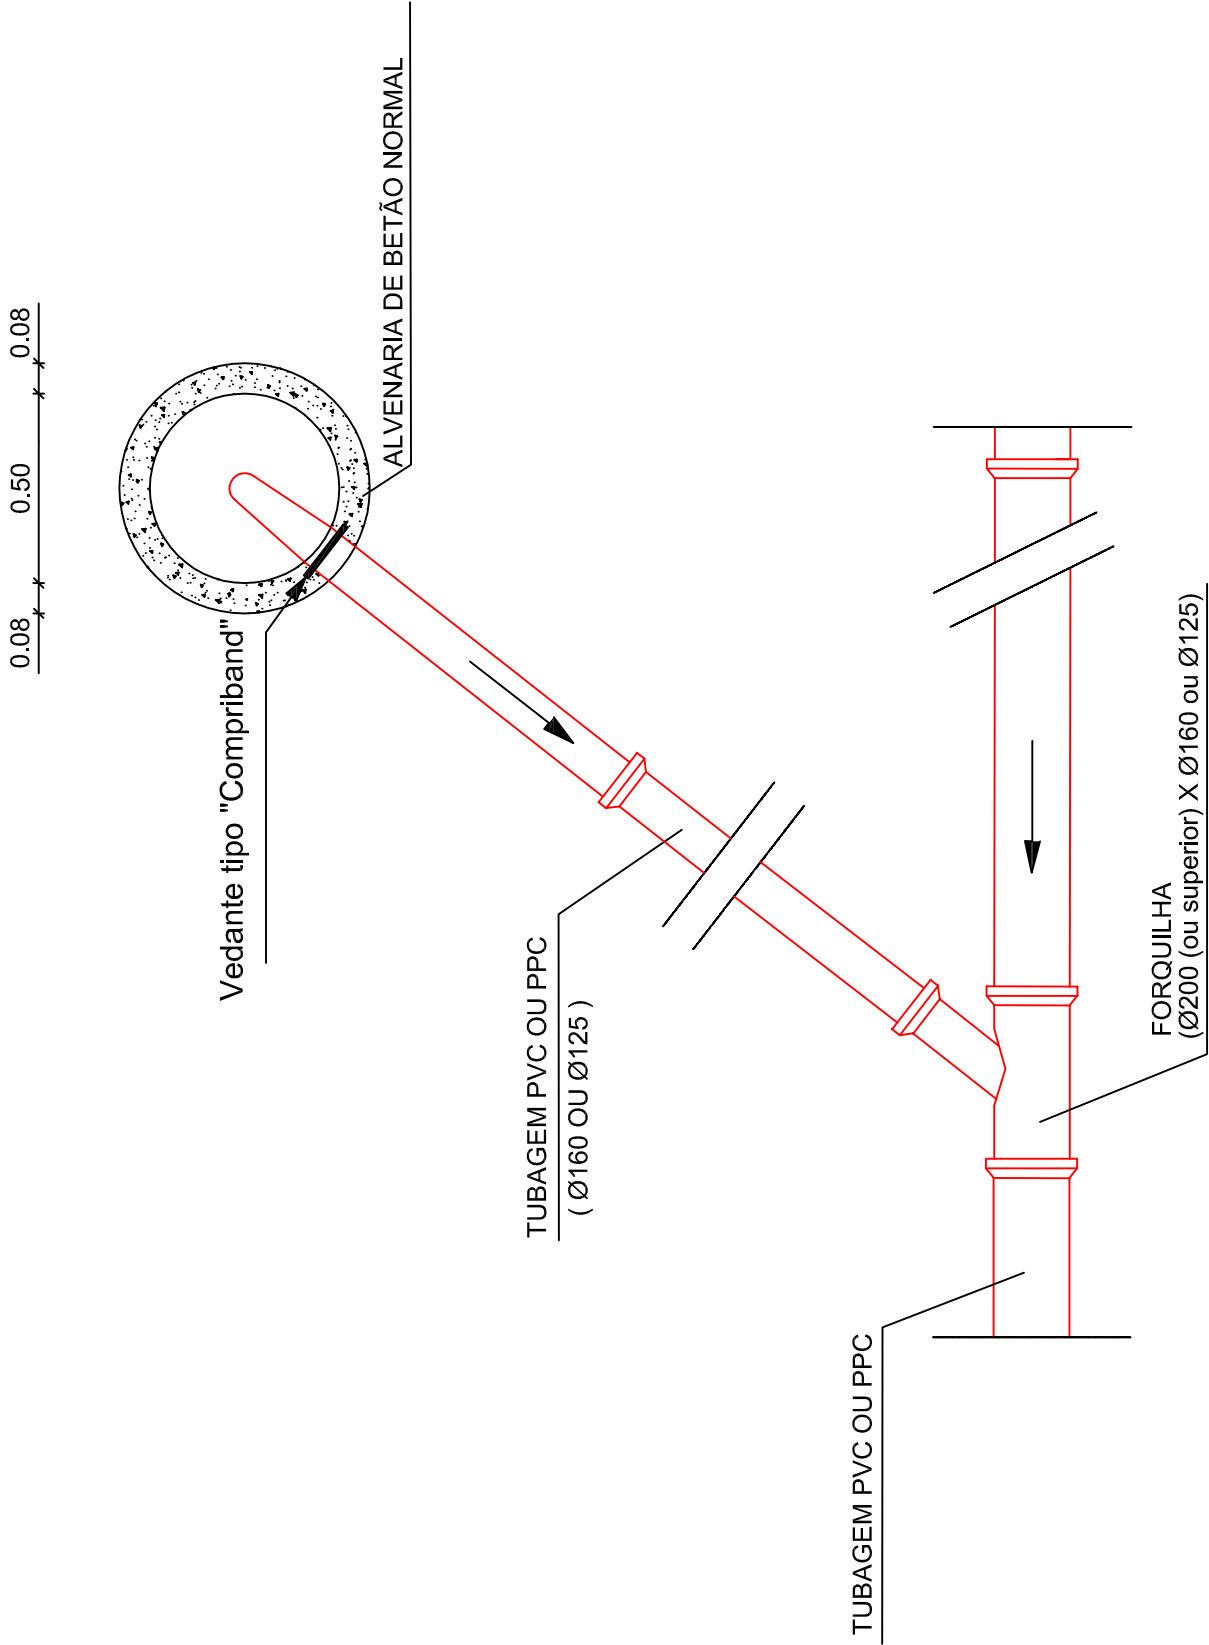

ÁGUAS DEVISEU SERVIÇOS MUNICIPALIZADOS DE ÁGUA E SANEAMENTO DE VISEU	REDE DE ÁGUAS PLUVIAIS E REMODELAÇÃO DAS REDES DE ÁGUA E ESGOTOS NA RUA DOS CARVALHOS E RUA DA CAPELA EM ORGENS	PROJETO Nº : 51—2019
		PROJ:
		TOP:
		CAD 31-2019-IP_rem_og_esg_rua_carvalhos_orgens
		DES:
DESENHOS DE PORMENOR TIPO RAMAL DOMICILIÁRIO PARA SISTEMA DE DRENAGEM DE ESGOTO	O ENG. DIRECTOR-DELEGADO	DATA: 05/2021
		OBS :
		ESCALA (S):
		H= S/E
		V= S/E